

ZARZĄDZENIE NR...204
PREZYDENTA MIASTA TORUNIA
Z DNIA...03.07.2019.

w sprawie obciążenia nieruchomości stanowiącej własność Skarbu Państwa położonej w Toruniu przy ulicy Szosa Bydgoska 101 służebnością przesyłu.

Na podstawie art. 11 ust. 1 ustawy z dnia 21 sierpnia 1997 r. o gospodarce nieruchomościami (Dz.U. z 2018 r. poz. 2204 z późn. zm.¹⁾) zarządza się, co następuje:

§1. 1. Ustanowić służebność przesyłu na nieruchomości stanowiącej własność Skarbu Państwa, położonej w Toruniu przy ul. Szosa Bydgoska 101, nr działki 121/8 obręb 0022, księga wieczysta TO1T/00045873/7, za jednorazowym wynagrodzeniem w kwocie brutto 12.546,00 zł, tj. netto 10.200,00 zł powiększone o 23% VAT w wysokości 2.346,00 zł.

2. Służebność wskazana w ust 1. będzie polegała na:

- 1) prawie do wybudowania oraz trwałego utrzymywania odcinka sieci elektroenergetycznej – linii kablowej WN-110kV wraz z kanalizacją teletechniczną, zgodnie z przebiegiem określonym na załączniku mapowym,
- 2) prawie do korzystania z nieruchomości obciążonej w pasie technologicznym wynoszącym 0,5 m szerokości od krawędzi zewnętrznych urządzeń sieci elektroenergetycznej opisanej w pkt 1, w zakresie niezbędnym do dokonywania konserwacji, remontów, modernizacji, usuwania awarii oraz przebudowy urządzeń i instalacji elektroenergetycznych, jak również usytuowania w przyszłości kolejnych wyprowadzeń linii, w obszarze nieruchomości zajętych dotychczas przez urządzenia elektroenergetyczne, wraz z prawem wejścia i wjazdu na teren odpowiednim sprzętem przez pracowników przedsiębiorstw oraz przez wszystkie podmioty i osoby, którymi przedsiębiorstwo to posługuje się w związku z prowadzoną działalnością.

§2 Służebność o której mowa w §1 ustanowić na czas nieograniczony, na rzecz przedsiębiorcy – ENERGA-OPERATOR S.A. z siedzibą w Gdańsku, przy ul. Marynarki Polskiej 130.

§3. Wykonanie zarządzenia powierza się Dyrektorowi Wydziału Gospodarki Nieruchomościami.

§4. Zarządzenie wchodzi w życie z dniem podpisania.


Prezydent Miasta Torunia

Michał Szarecki

1) Zmiany tekstu jednolitego wymienionej ustawy zostały ogłoszone w Dz.U. z z 2018 r. poz. 2204, poz. 2348, i w 2019 r. poz. 270, poz. 492 i poz. 801

10.06.19
10.06.19
10.06.19
DIREKTOR
Wydziału Gospodarki Nieruchomościami
Włocławek Krawiec
RADCA PRAWNY
Rafał Rajek
Tr - 1035

ZAŁĄCZNIK
DO ZARZĄDZENIA NR 204
PREZYDENTA MIASTA TORUNIA
Z DNIA 03.04.2019.

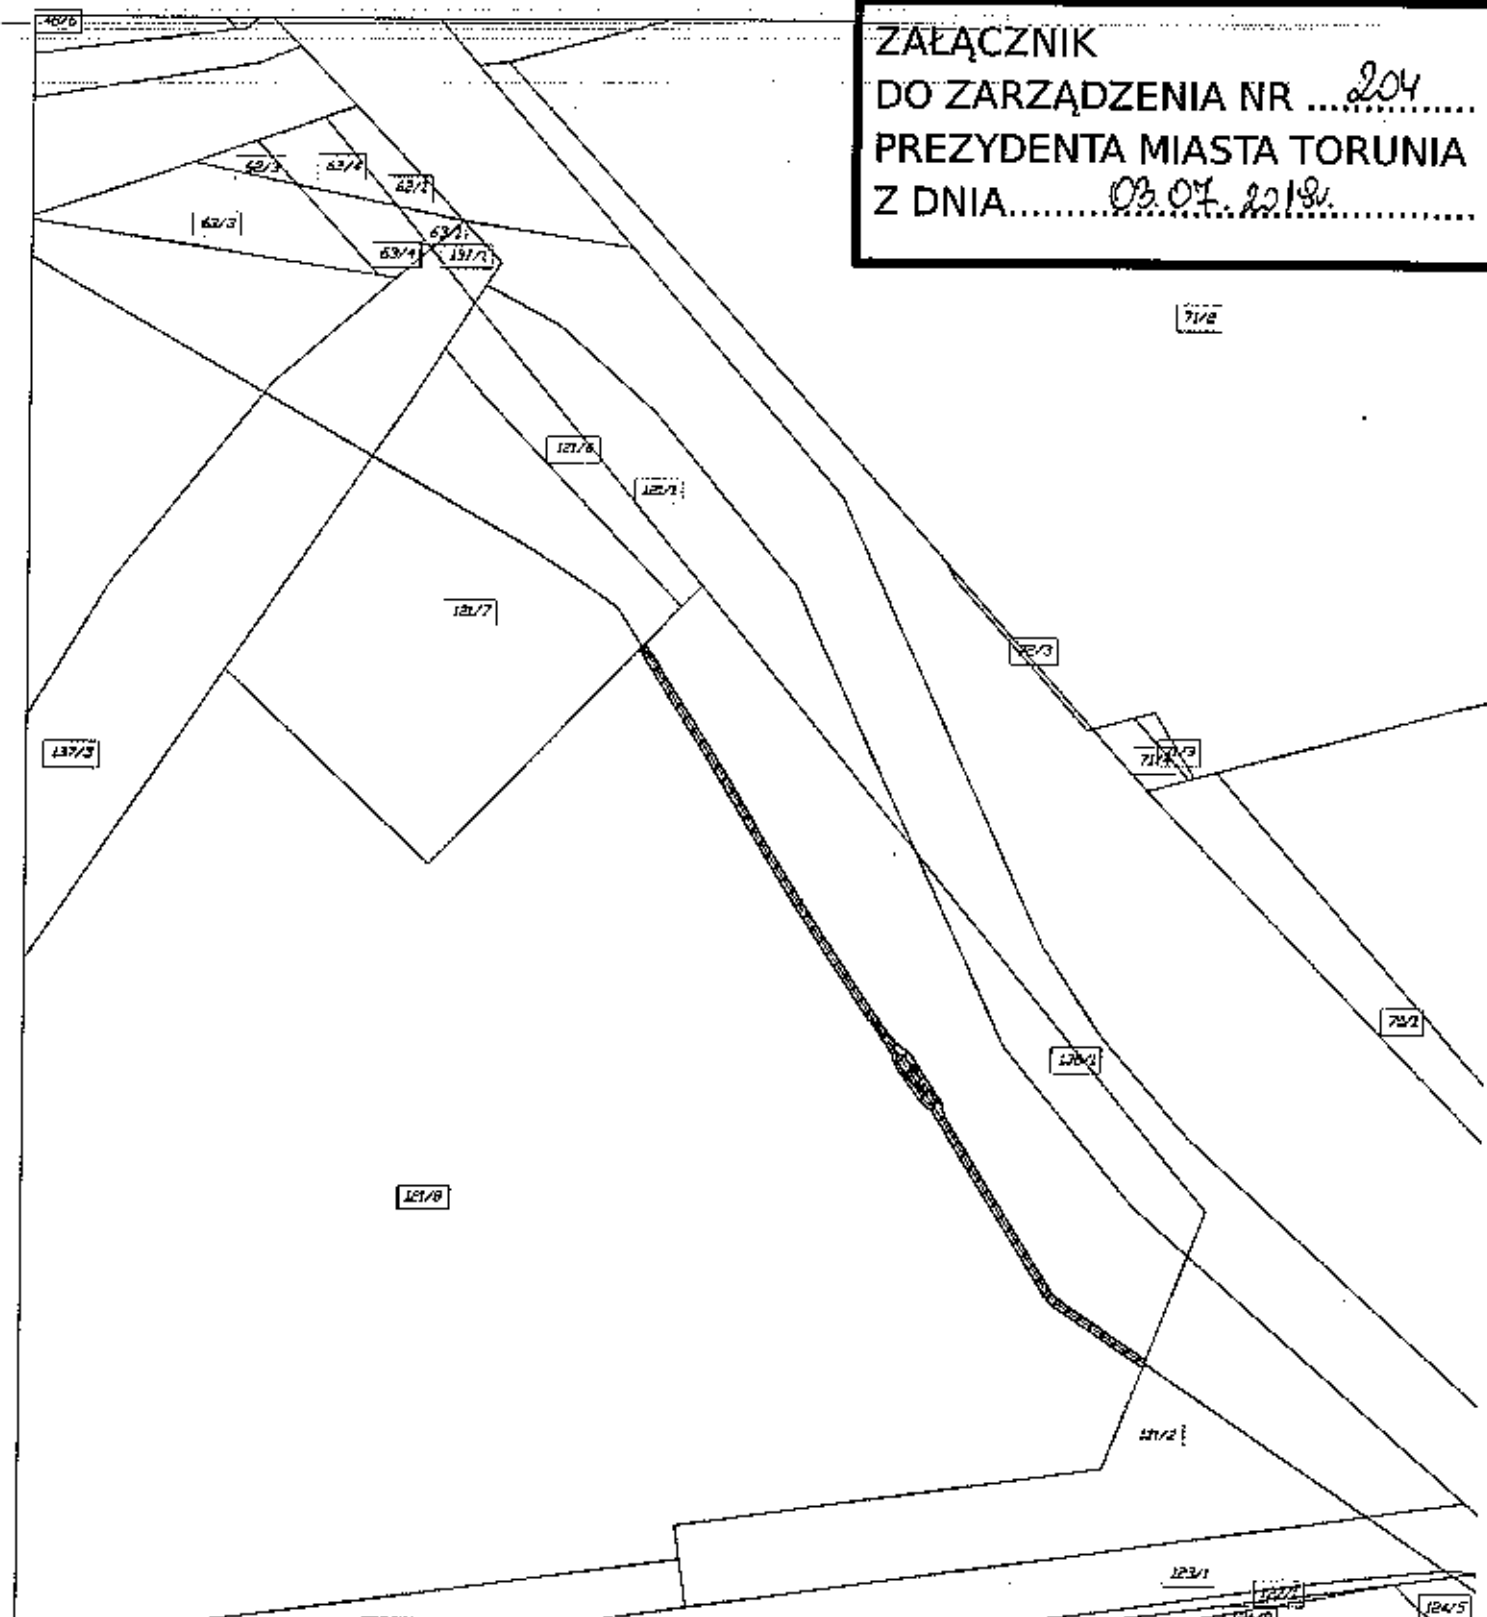

Podpisy: 1. Właściciel/-e

2. Pełnomocnik EOP

NAZWA OBIEKTU:
 ELEKTROENERGETYCZNA LINIA KABLOWA 110 kV WRAZ
 Z KANALIZACJĄ TELETECHNICZNĄ

TYTUŁ RYSUNKU:
 PRZEBIEG LINII WN 110 kV NA DZIAŁCE NR 121/8





OBREB, GMINA, POWIAT:
 0022. Toruń, toruński

POMIĘDZY PASEM SUWIDNOŚCI PRZESYŁ:
 130 m²

DŁUGOŚĆ LINII NA DZIAŁCE:
 117,8 m

SKALA:
 1:1000

Legenda:

-  Os linii kablowej WN 110 kV wraz z kanalizacją teletechniczną
-  Os kanalizacji teletechnicznej
-  Numer działki
-  Mufa kablowa

DATA:
 05.2019