

Województwo: kujawsko-pomorskie
Powiat: m. Toruń
Jednostka ewidencyjna: 046301_1, Toruń
Długość: 5
Działka: 177/40,183/2


MAPA DO CELÓW PROJEKTOWYCH

SKALA 1:500

Układ odniesienia: PL-ETRF89, układ wsp. płaskich: PL-2000 strefa 6 (18°), układ wys.: PL-EVRF2007-NH
Seksje mapy: 6.191.25.24.2.2; 6.191.25.19.4.4

Poświadczam, że niniejszy dokument został opracowany w wyniku prac geodezyjnych i kartograficznych, których rezultaty zawiera operat techniczny pozytywnie zweryfikowany. Jednocześnie oświadczam, że jestem świadomy odpowiedzialności karnej za złożenie fałszywego oświadczenia.

organ prowadzący zasób geodezyjny i kartograficzny: Prezydent Miasta Torunia
Identyfikator zgłoszenia prac geodezyjnych: WGIK.6640.42.2021
Nr protokołu kontroli: WGIK.6640.42.2021_10770
data przyjęcia operatu do zasobu: 12 stycznia 2021r.
Imię i nazwisko kierownika prac: Franciszek Helwich 6492

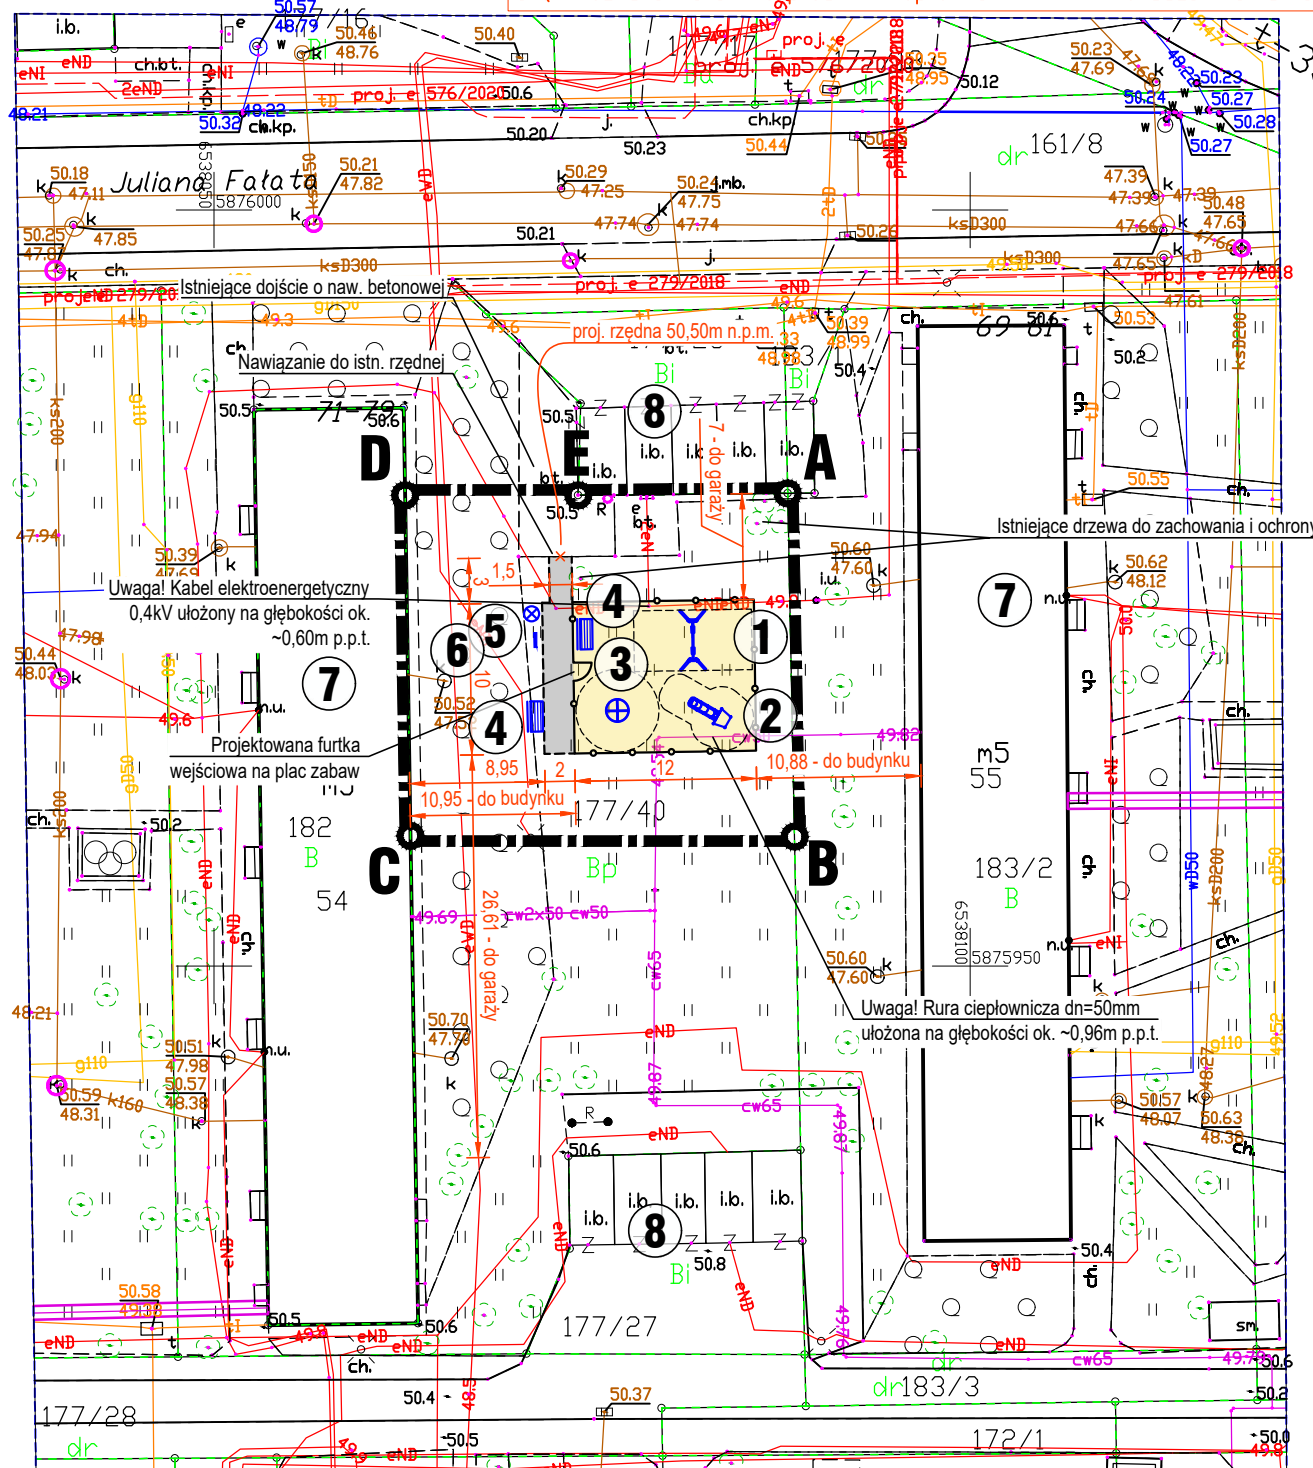

UWAGI:

- Nie wyklucza się istnienia urządzeń podziemnych podlegających inwentaryzacji, a nie zainwentaryzowanych.
- Wszystkie wymiary podano w metrach.
- Wszystkie wymiary i rzędne należy sprawdzić na budowie przed przystąpieniem do kolejnych etapów budowy oraz zamykaniem produktów budowlanych, a zaistniałe niezgodności należy wyjaśnić i uzgodnić z nadzorem autorskim.
- Uwagi i opisy zamieszczone w części opisowej projektu są integralną częścią niniejszego opracowania.
- Bilans terenu znajduje się w części opisowej niniejszego opracowania.
- Wszystkie ewentualne zmiany należy uzgodnić z nadzorem autorskim.

OZNACZENIA:

- Projektowane urządzenie zabawowe - huśtawka podwójna, 1 kpl.
- Proj. zestaw zabawowy - zjeżdżalnia, ścianka wspinaczkowa i drabinka, 1 kpl.
- Projektowane urządzenie zabawowe - karuzela tarczowa, 1 kpl.
- Projektowana ławka parkowa, 2 szt.
- Projektowany betonowy kosz parkowy na odpady, 1 szt.
- Projektowana tablica informacyjna z regulaminem, 1 szt.
- Istniejące budynki mieszkalne wielorodzinne
- Istniejące zespoły garaży - po 5 miejsc postojowych w każdym zespole

LEGENDA:

- Graniczność opracowania ≠ graniczyść działki
- Projektowane obrzeża betonowe o wym. 8x30x100cm z oporem
- Projektowane ogrodzenie systemowe
- Projektowana nawierzchnia utwardzona z kostki brukowej betonowej, gr. 6cm
- Projektowana nawierzchnia bezpieczna piasek do wypełniania piaskownic, gr. 30cm ograniczony obwodowo obrzeżem betonowym o wym. 6x25x100cm z oporem

0	-	-
rewizja	data	opis zmian i uwagi
X-3UD Biuro Projektowe X-BUD Piotr Bielecki 87-100 Toruń (Poland), ulica Jana Dekerta 22 tel./fax +48 56 654 0648, www.XBUD.com.pl		
inwestor Gmina Miasta Toruń 87-100 Toruń, ulica Wł. Gener. Władysława Sikorskiego 8		
inwestycja Budowa placu zabaw w ramach zadania pn. "Mój bezpieczny skrawek osiedla" 87-100 Toruń, ulica Juliana Fałata 61-79, działka ewid. nr 177/40 z obrębem nr 5		
faza projektu PROJEKT BUDOWLANY		
temat rysunku PROJEKT ZAGOSPODAROWANIA TERENU		
branża OGÓLNOBUDOWLANA		
funkcja	imię i nazwisko	nr uprawnień i specjalność
projektował	mgr inż. PIOTR BIELECKI	BP-RN-V/9/TO/81 w specjalności konstrukcyjno-budowlanej
projektował	mgr inż. arch. ANNA SZULC	UAN-IV/8346/126/TO/88 w specjalności architektonicznej
opracował	mgr inż. SŁAWOMIR BIELECKI	
kod obiektu	format	skala
-	A3	1:500
	data	nr rys.
	15 stycznia 2021	Z-01
rewizja		
-		
Prawa autorskie do tego rysunku przysługują firmie X-BUD Projekt ten chroniony jest prawem zgodnie z Ustawą o Prawie Autorskim. Wszelkie kopiowanie, powielanie, odstępowanie i dokonywanie zmian w całości lub części bez zgody autora jest niedozwolone i podlega karze. This document is the exclusive property of X-BUD Project cannot be used or reproduced in part or as whole without the consent of the Designer. Reproduction or use without written permission of the Designer is prohibited.		