


PRZEBUDOWA:
RZUT PIWNICY
skala 1:100

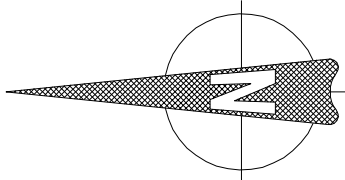


LEGENDA

- ściany istniejące
- ściany przeznaczone do likwidacji
- drzwi przeznaczone do demontażu
- drzwi istniejące
- oznaczenie wymiarów istniejącego okna w świetle muru
- oznaczenie wymiarów istniejących drzwi
- zewnętrzny chwyt wewnętrznych w świetle przejścia

ZESTAWIENIE POWIERZCHNI POMIESZCZEŃ (m²)

-1.1	POMIESZCZENIE MAGAZYNOWE	8,98
-1.2	POMIESZCZENIE MAGAZYNOWE	9,19
-1.3	POMIESZCZENIE MAGAZYNOWE	6,74
-1.4	POMIESZCZENIE MAGAZYNOWE	16,25
-1.5	POMIESZCZENIE MAGAZYNOWE	9,95
-1.6	KOMUNIKACJA	40,25
-1.7	SKŁADZIK	3,31
-1.8	WNĘKA TECHNICZNA	1,16
-1.9	POMIESZCZENIE MAGAZYNOWE	10,59
-1.10	POMIESZCZENIE MAGAZYNOWE	6,97
-1.11	POMIESZCZENIE MAGAZYNOWE	8,55
-1.12	POMIESZCZENIE MAGAZYNOWE	10,59
-1.13	POMIESZCZENIE MAGAZYNOWE	6,97
-1.14	POMIESZCZENIE MAGAZYNOWE	8,55
-1.15	POMIESZCZENIE TECHNICZNE	4,89
-1.16	POMIESZCZENIE MAGAZYNOWE	19,09

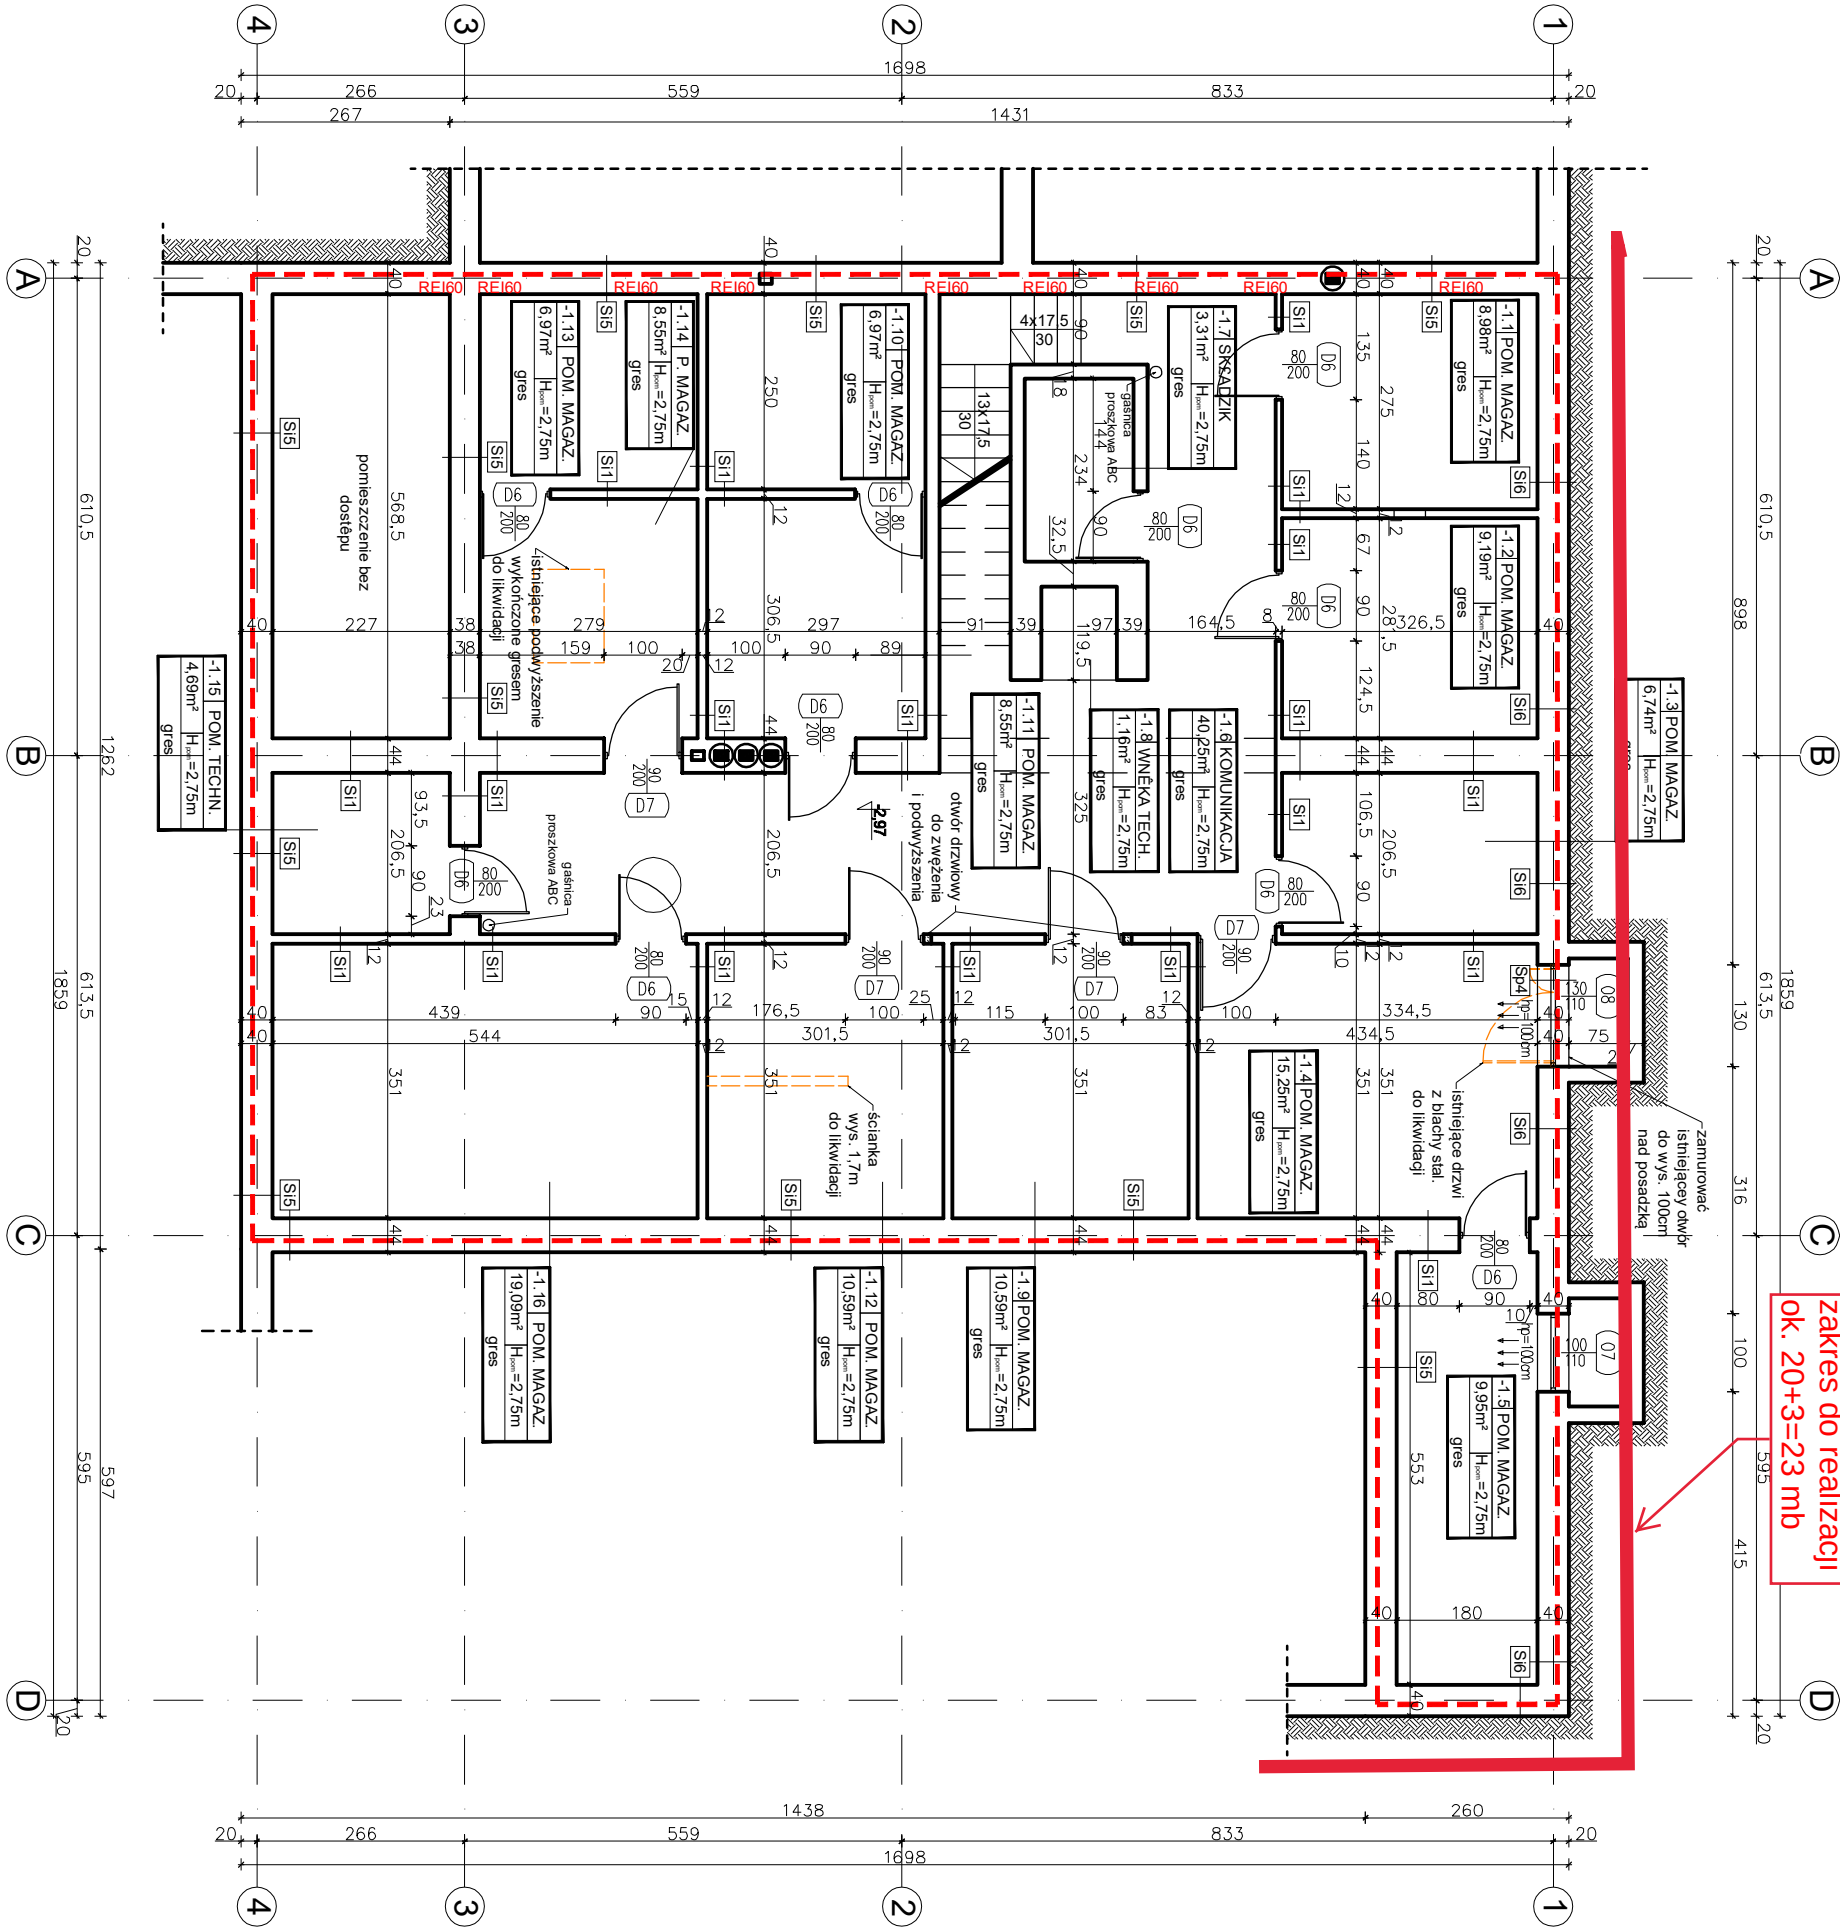

LINIA		PROJEKT BUDOWLANY PRZEBUDOWY LOKALU NA POTRZEBY KSIĄŻNICZY KOPERNIKANSKIEJ		BRANŻA
pracownia architektoniczna ul. Gdawska 11/303 Gdańsk 80-438 tel.0 791 086 444 www.linia-arch.pl		INWESTOR		arch
mjr inż. arch. DANUTA SZAFRAŃSKA		ul. Wajdy Generała Sikorskiego 8 87-100 Toruń		DATA
mgr inż. arch. ANITA KUKAWSKA		ul. Fajta 35-37 Toruń, dz. nr 134/5 i 161/22, obręb 5		2018 01
mgr inż. arch. ANITA KUKAWSKA		ADRES INWESTYCJI		SKALA
upr. bud. nr POI/KK/212/2008		PRZEBUDOWA: RZUT PIWNICY		1:100
specjalność ARCHITEKTURA		NA RYS.		
specjalność ARCHITEKTURA		3		