
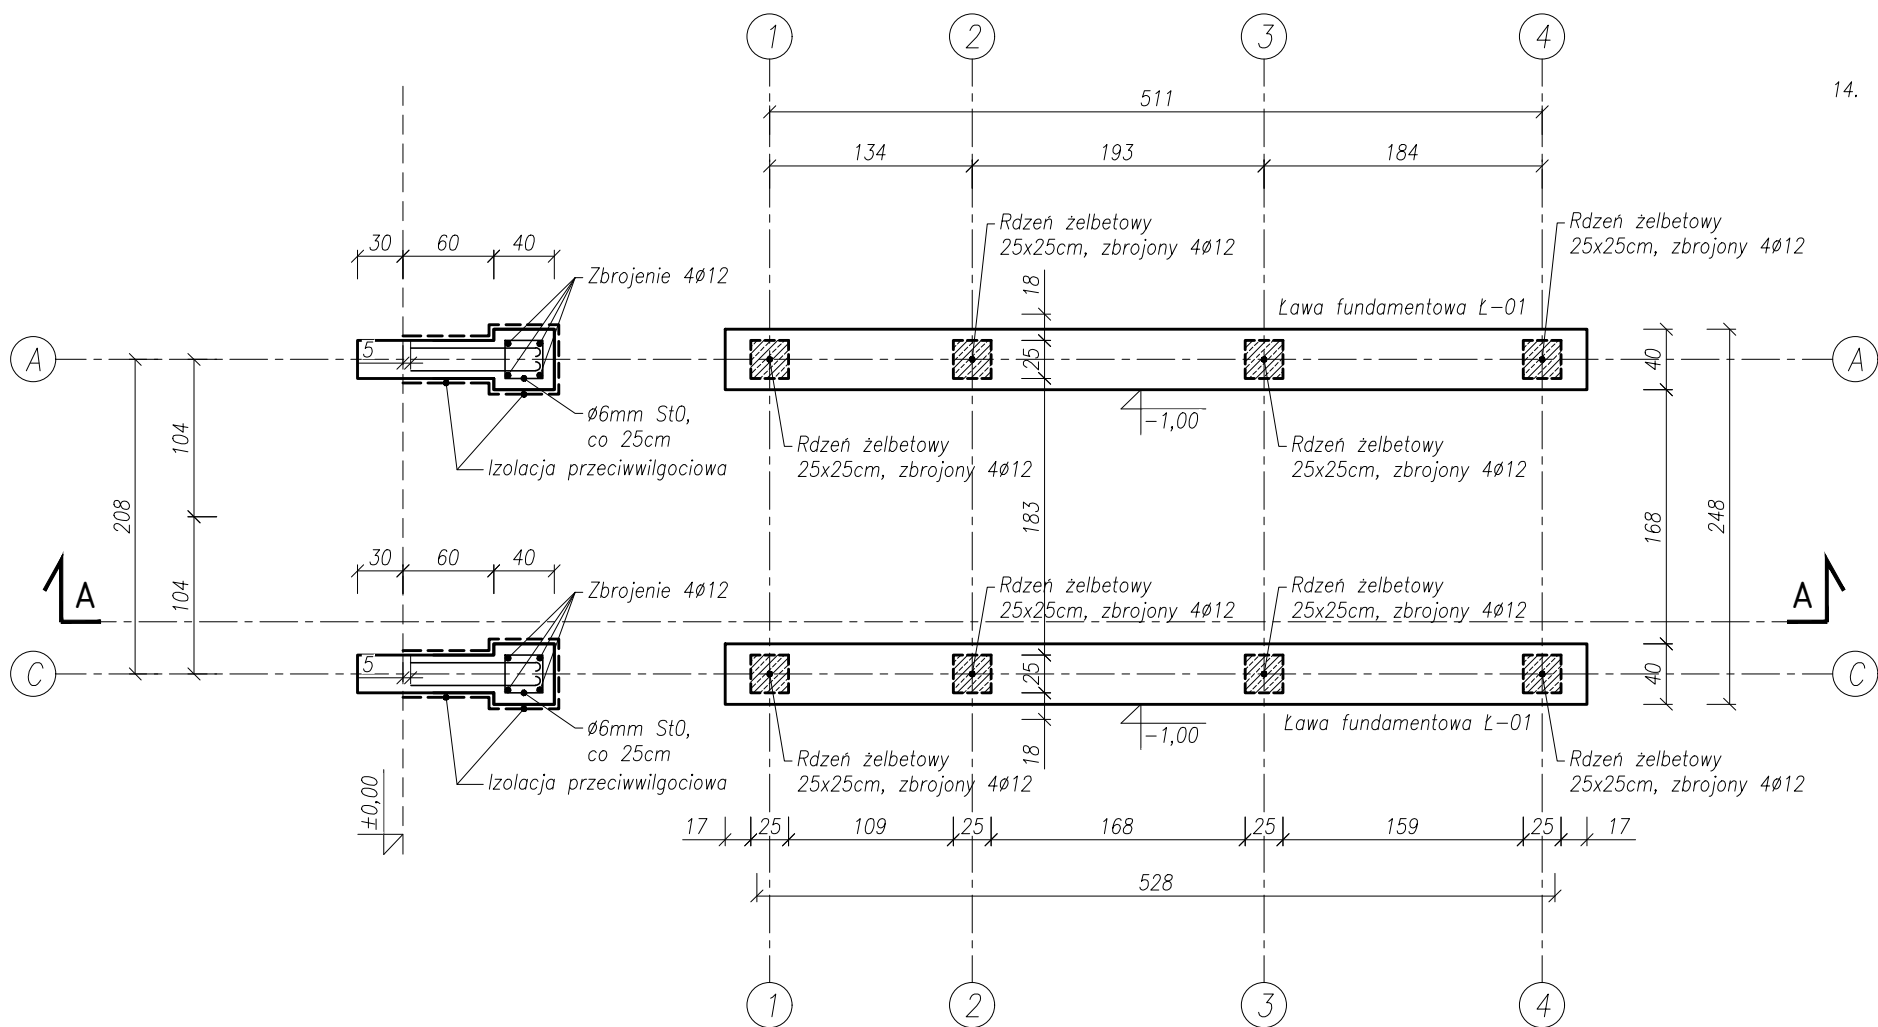


Detal połączenia el. drewnianych z trzpieniami betonowymi
skala 1:12,5

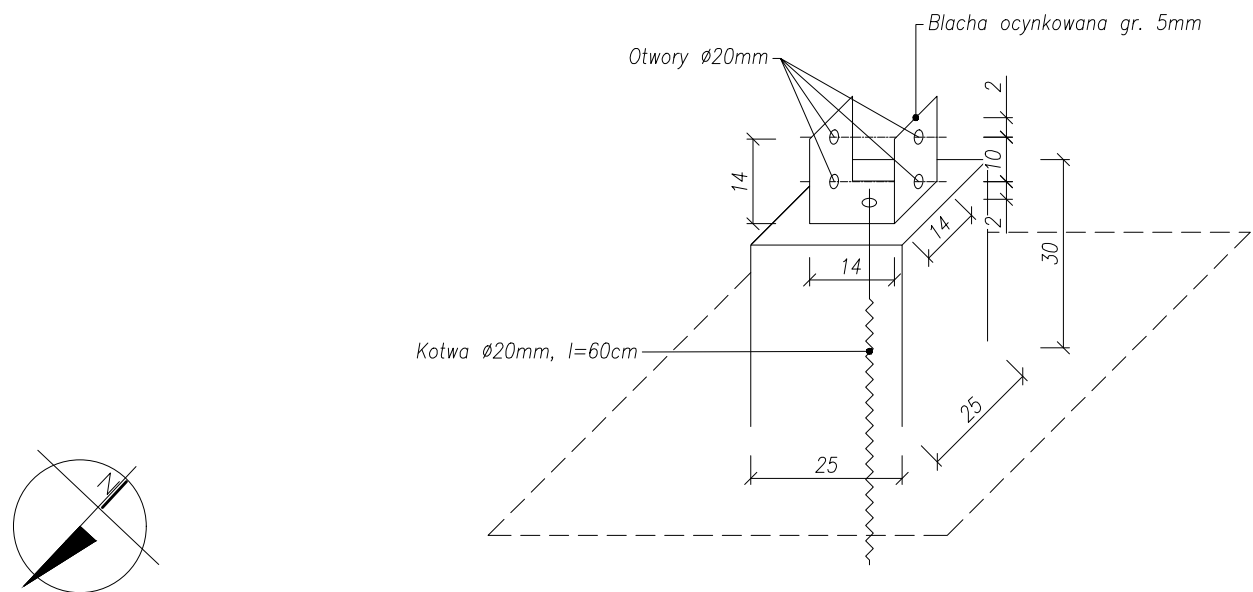

Uwagi:

1. Wszystkie wymiary podano w centymetrach, poziomy w metrach.
2. Wszystkie wymiary i rzędne należy sprawdzić na budowie przed przystąpieniem do kolejnych etapów budowy oraz zamiawianiem produktów budowlanych, a zaistniałe niezgodności należy wyjaśnić i uzgodnić z nadzorem autorskim.
3. Przed zamówieniem elementów o małej tolerancji wymiarowej sprawdzić ilość i wymiary otworów na budowie.
4. Rysunek rozpatrywać łącznie z projektem zagospodarowania terenu.
5. Wszystkie systemowe rozwiązania detali wykonać zgodnie ze sztuką budowlaną.
6. Izolacje wykonać zgodnie ze sztuką budowlaną zapewniając ciągłość izolacji.
7. Uwagi i opisy zamieszczone w części opisowej projektu są integralną częścią niniejszego opracowania.
8. Sposób zabezpieczenia elementów drewnianych i betonowych podano w opisie projektu.
9. W przypadku wystąpienia gruntów nienośnych zastosować wymianę gruntu, lub zwiększyć grubość warstwy betonu podkładowego do poziomu stropu warstw nośnych.
10. Izolacje powierzchni zewnętrznych fundamentów wykonać roztworem asfaltowym lub emulsją asfaltową.
11. Wszelkie materiały użyte w projekcie, rozwiązania techniczne i urządzenia muszą odpowiadać normom bezpieczeństwa ppoż. i BHP; posiadać odpowiednie atesty i aprobaty do stosowania w budownictwie.
12. Wszystkie wymienione w projekcie nazwy producentów, firm zastosowanych wyrobów należy traktować jako przykładowe. można zastosować inne rozwiązania pod warunkiem że będą równoważne i uzgodnione z autorem projektu.
13. Zmiany materiałów budowlanych, wykończeniowych i rozwiązań technicznych przedstawionych w niniejszej dokumentacji, po uzgodnieniu z nadzorem autorskim, mogą zostać zastąpione przez zamienniki, o ile spełniają one takie same lub wyższe parametry.
14. Wszystkie ewentualne zmiany należy uzgodnić z nadzorem autorskim.

0	-	-
rewizja	data	opis zmian i uwagi
X-3UD ulica Dekerta 22 87-100 Toruń, Polska tel./fax +48 56 654 0648 www.X3UD.com.pl		
inwestor Gmina Miasta Toruń 87-100 Toruń, ul. Wały gen. Sikorskiego 8		
inwestycja Budowa wieży widokowej na obszarze Doliny Drwęcy w Toruniu 87-100 Toruń, ulica Turystyczna 130, działka. ewid. nr 527, obręb 61 faza projektu		
temat rysunku PROJEKT BUDOWLANY RZUT FUNDAMENTU, POZ. -1,700		
branża ARCHITEKTONICZNO-KONSTRUKCYJNA		
funkcja	imię i nazwisko	nr uprawnień i specjalność
projektował	mgr inż. arch. ANNA SZULC	UAN-IV/8346/126/TO/88 w spec. architektonicznej
projektował	mgr inż. PIOTR BIELECKI	BP-RN-V/9/TO/81 w spec. konstrukcyjno-budowlanej
opracował	mgr inż. SŁAWOMIR BIELECKI	
kod obiektu	format	skala
-	A3	1:50
	data	nr rys.
	2018-05-11	A-01
		rewizja
		-
Prawa autorskie do tego rysunku przysługują firmie X-BUD Projekt ten chroniony jest prawem zgodnie z Ustawą o Prawie Autorskim. Wszelkie kopiowanie, powielanie, odstępowanie i dokonywanie zmian w całości lub części bez zgody autora jest niedozwolone i podlega karze. This document is the exclusive property of X-BUD Project cannot be used or reproduced in part or as whole without the consent of the Designer. Reproduction or use without written permission of the Designer is prohibited.		