


słot ist. drzew

nie objęty

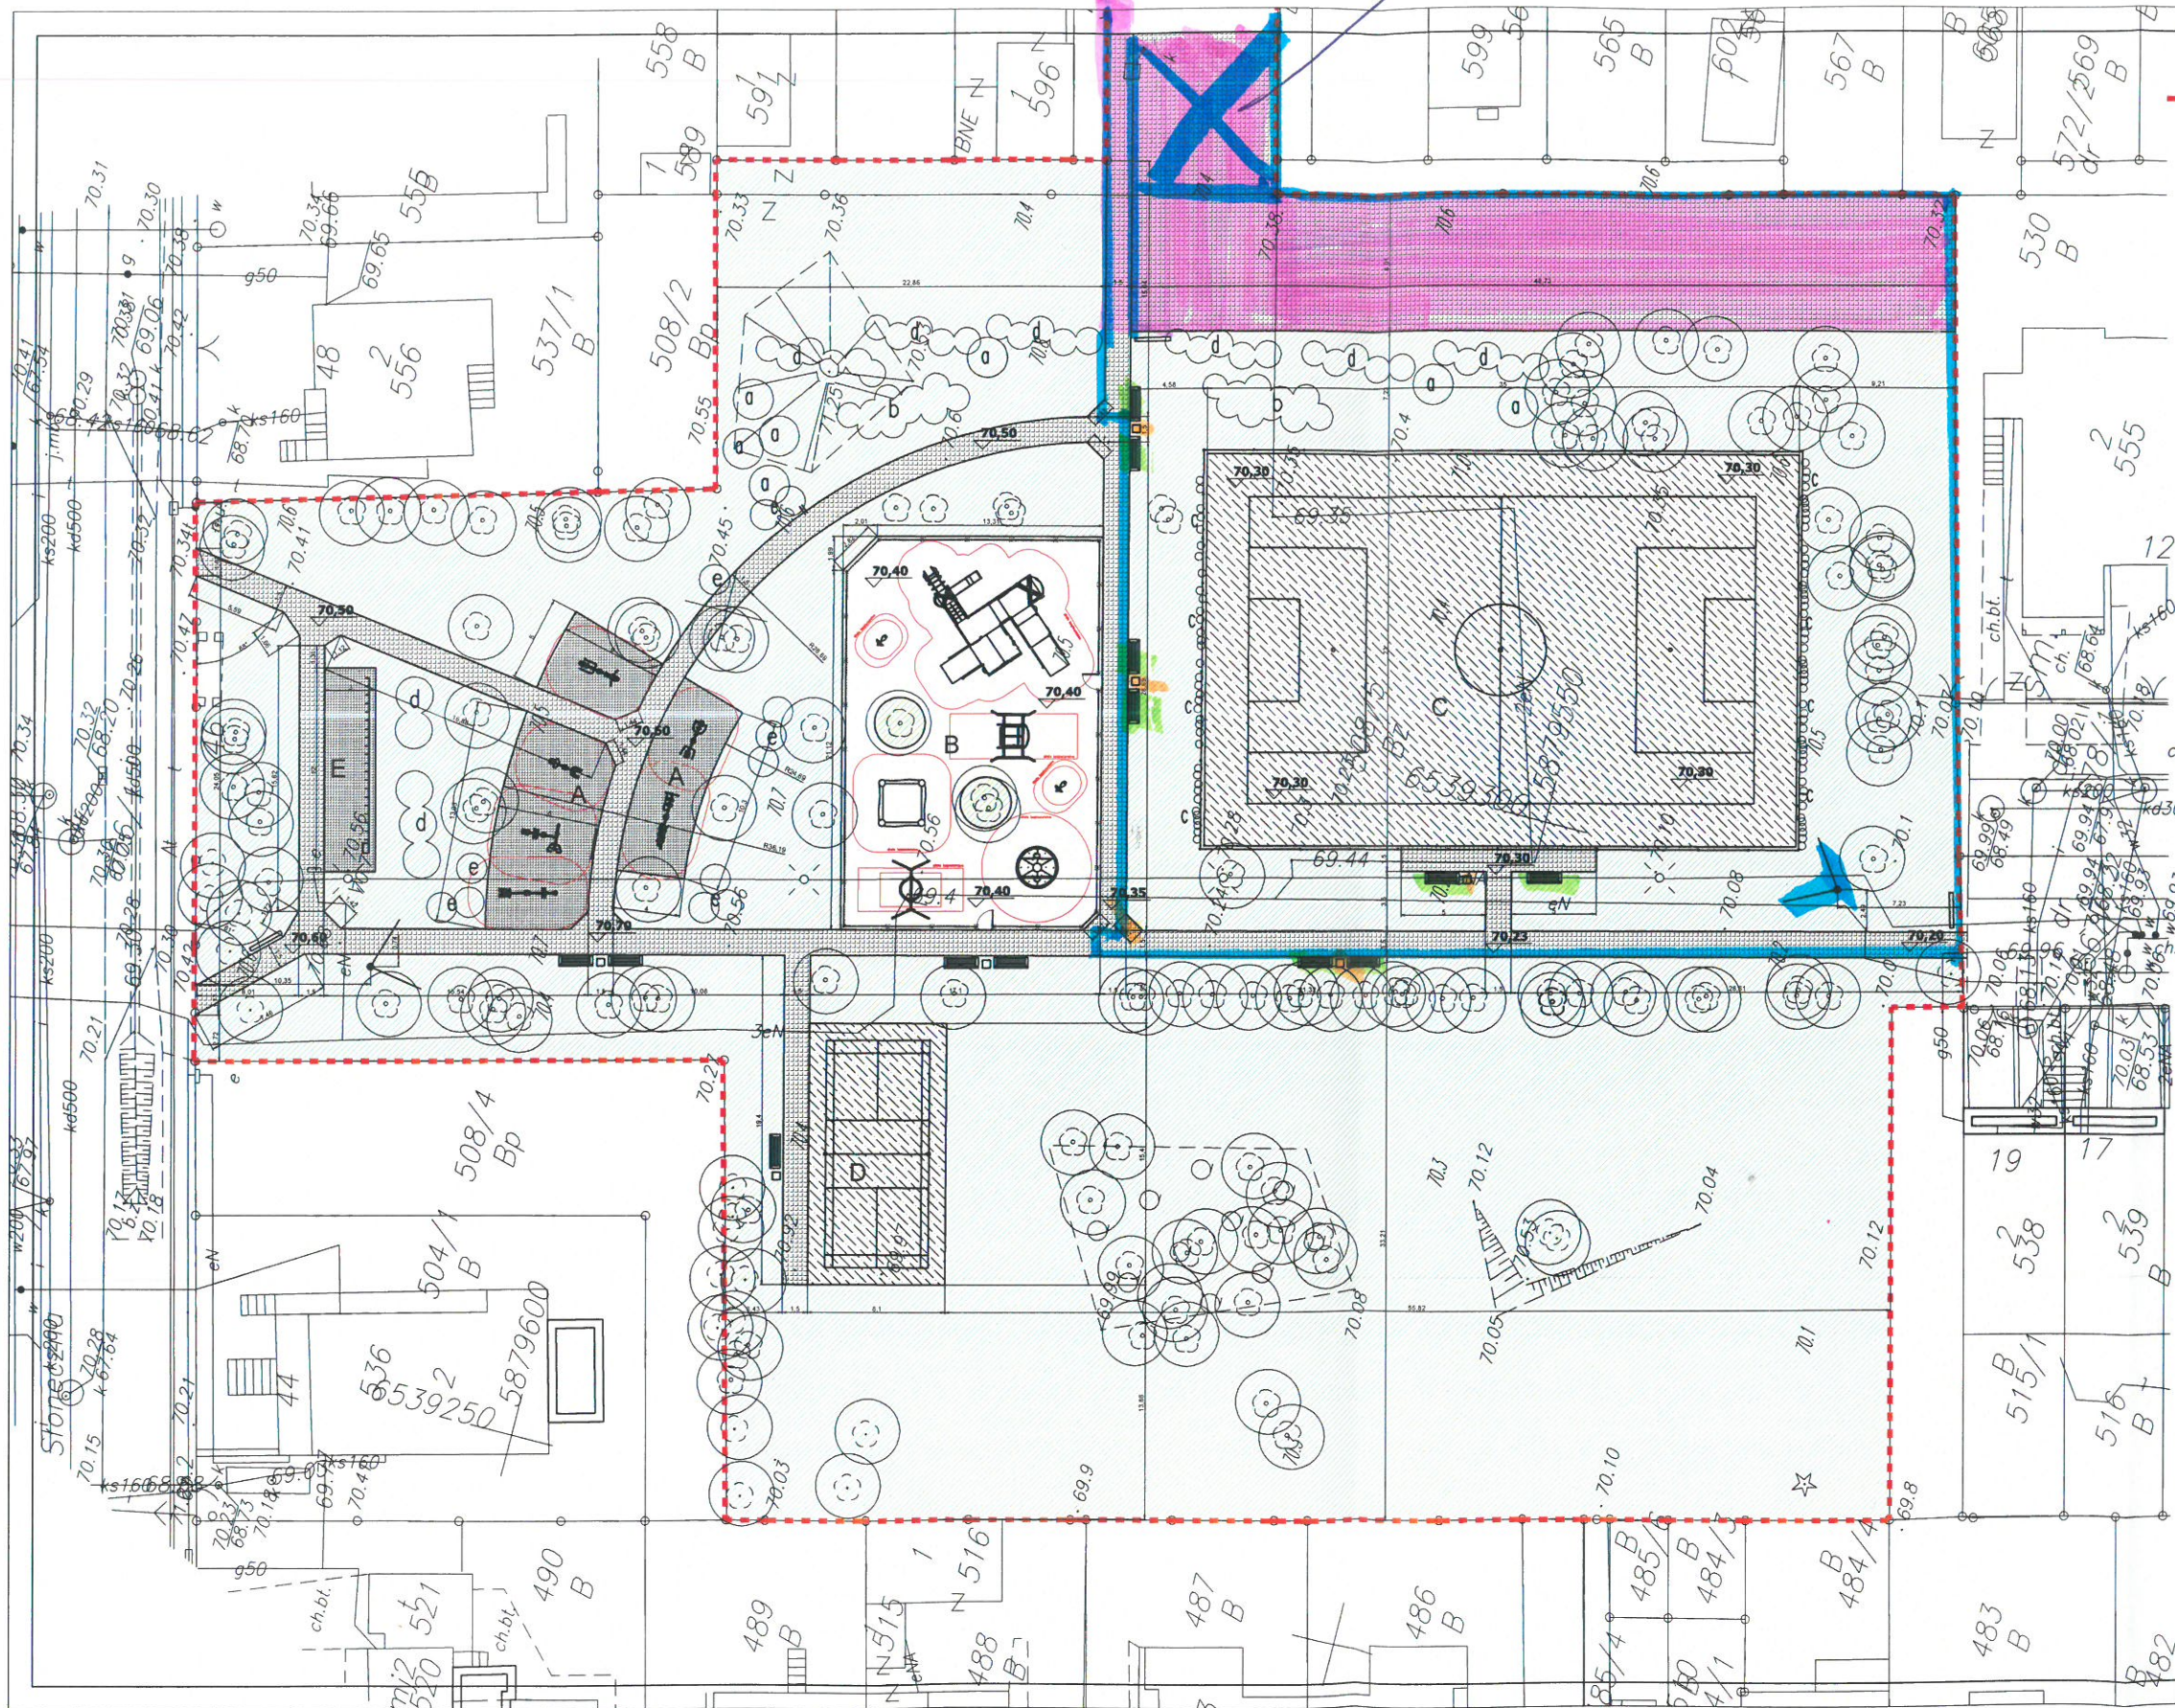

- granica terenu
- [Symbol] nawierzchnia trawiasta
- [Symbol] nawierzchnia z kostki betonowej 20x20cm
- [Symbol] nawierzchnia z kostki 10x10 - siłownia
- [Symbol] nawierzchnia syntetyczna - plac zabaw kolor ceglasty
- [Symbol] nawierzchnia syntetyczna - boiska kolor ciemnozielony
- [Symbol] projektowane krzewy
- [Symbol] istniejące drzewa
- [Symbol] tawka
- [Symbol] śmietnik
- [Symbol] tablica informacyjna
- [Symbol] kamera monitoringu

- A siłownia
- B plac zabaw
- C boisko piłkarskie
- D boisko do badmintonu
- E stacja rowerów miejskich

- NASADZENIA KRZEWÓW
- a złotołap
 - b tawuła japońska
 - c winobluszcz japoński
 - d budleja
 - e funkja

Zakres realizacji zadania
Kostka betonowa
gł. 8cm na podbudowie
z gruntem 15cm
tawki
montaż kamery
monitoringu
świetlniki
Projekt zakres zgodnie z PB
Anulsen do projektu

Gmina Miasta Toruń, z siedzibą w Toruniu ul. Wały gen. Sikorskiego 8			
Skwer rekreacyjny przy ul. Chmielnej w Toruniu			
Toruń, teren miejski przy ul. Chmielnej, działka nr 508/5 i 562/4 obręb 29			
Pracownia projektowa architektoniczno - budowlana "PSBUD" mgr inż. Piotr Świrzyński 86-301 Wałdowo Szlacheckie 87 G tel. kom. 607-420-777 e-mail: psbud@interia.pl			
Nazwa rysunku: Plan zagospodarowania terenu		Skala: 1:250	Wzrost: Architektoniczna
Faza: Projekt budowlany		Data: 01.09.2017 r.	Nr arkusza: PZT-02
Funkcja:	Autor:	Nr uprawnień:	Specjalność:
Projektant:	mgr inż. arch. Janina Czechowska-Wojcik	A-70/84	ARCHITEKTURA
Projektant:	mgr inż. Piotr Świrzyński	RUP/0130/PWOK/09	KONSTRUKCJA