



Rondo im. F. Focha

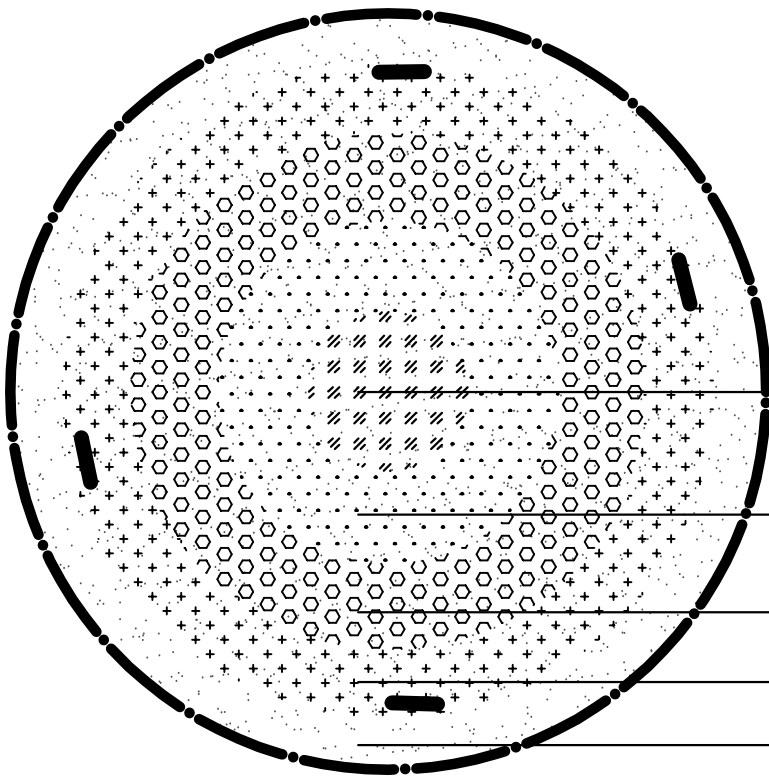

- | |
|---|
| 1. Miskant cukrowy (14 szt.) 4 szt/m ² |
| 2. Perowskia łobodolistna (144 szt.) 9 szt/m ² |
| 3. Kocimiętka Faassena (225 szt.) 10 szt/m ² |
| 4. Kostrzewa popielata (240 szt.) 12 szt/m ² |
| Rabata w kamieniu |

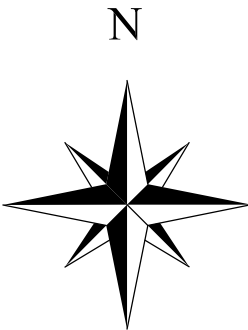

AUTOR OPRACOWANIA:

ArchiNATURA
Kamila Bielecka

NIP: 997 006 63 52
tel. 509 381 077
www.archinatura.com.pl
mail: pracowania@archinatura.com.pl

ArchiNATURA

PRACOWNIA OGRODOWA

LEGENDA:

- | | |
|--|--|
| | Granica opracowania |
| | Znak drogowy |
| | Rabata w żwirze, żwir płukany kolorowy, frakcja 10-20 mm |

NAZWA: **Projekt pn. "Zagospodarowanie ronda im. Ferdynanda Focha w Toruniu"**

TYTUŁ PLANSZY: **Projekt zagospodarowania terenu**

AUTOR:
mgr inż. Kamila Bielecka
architekt krajobrazu

PODPIS:

SKALA: **1:100**

NUMER
RYSUNKU: **2**

DATA: **październik 2021**