



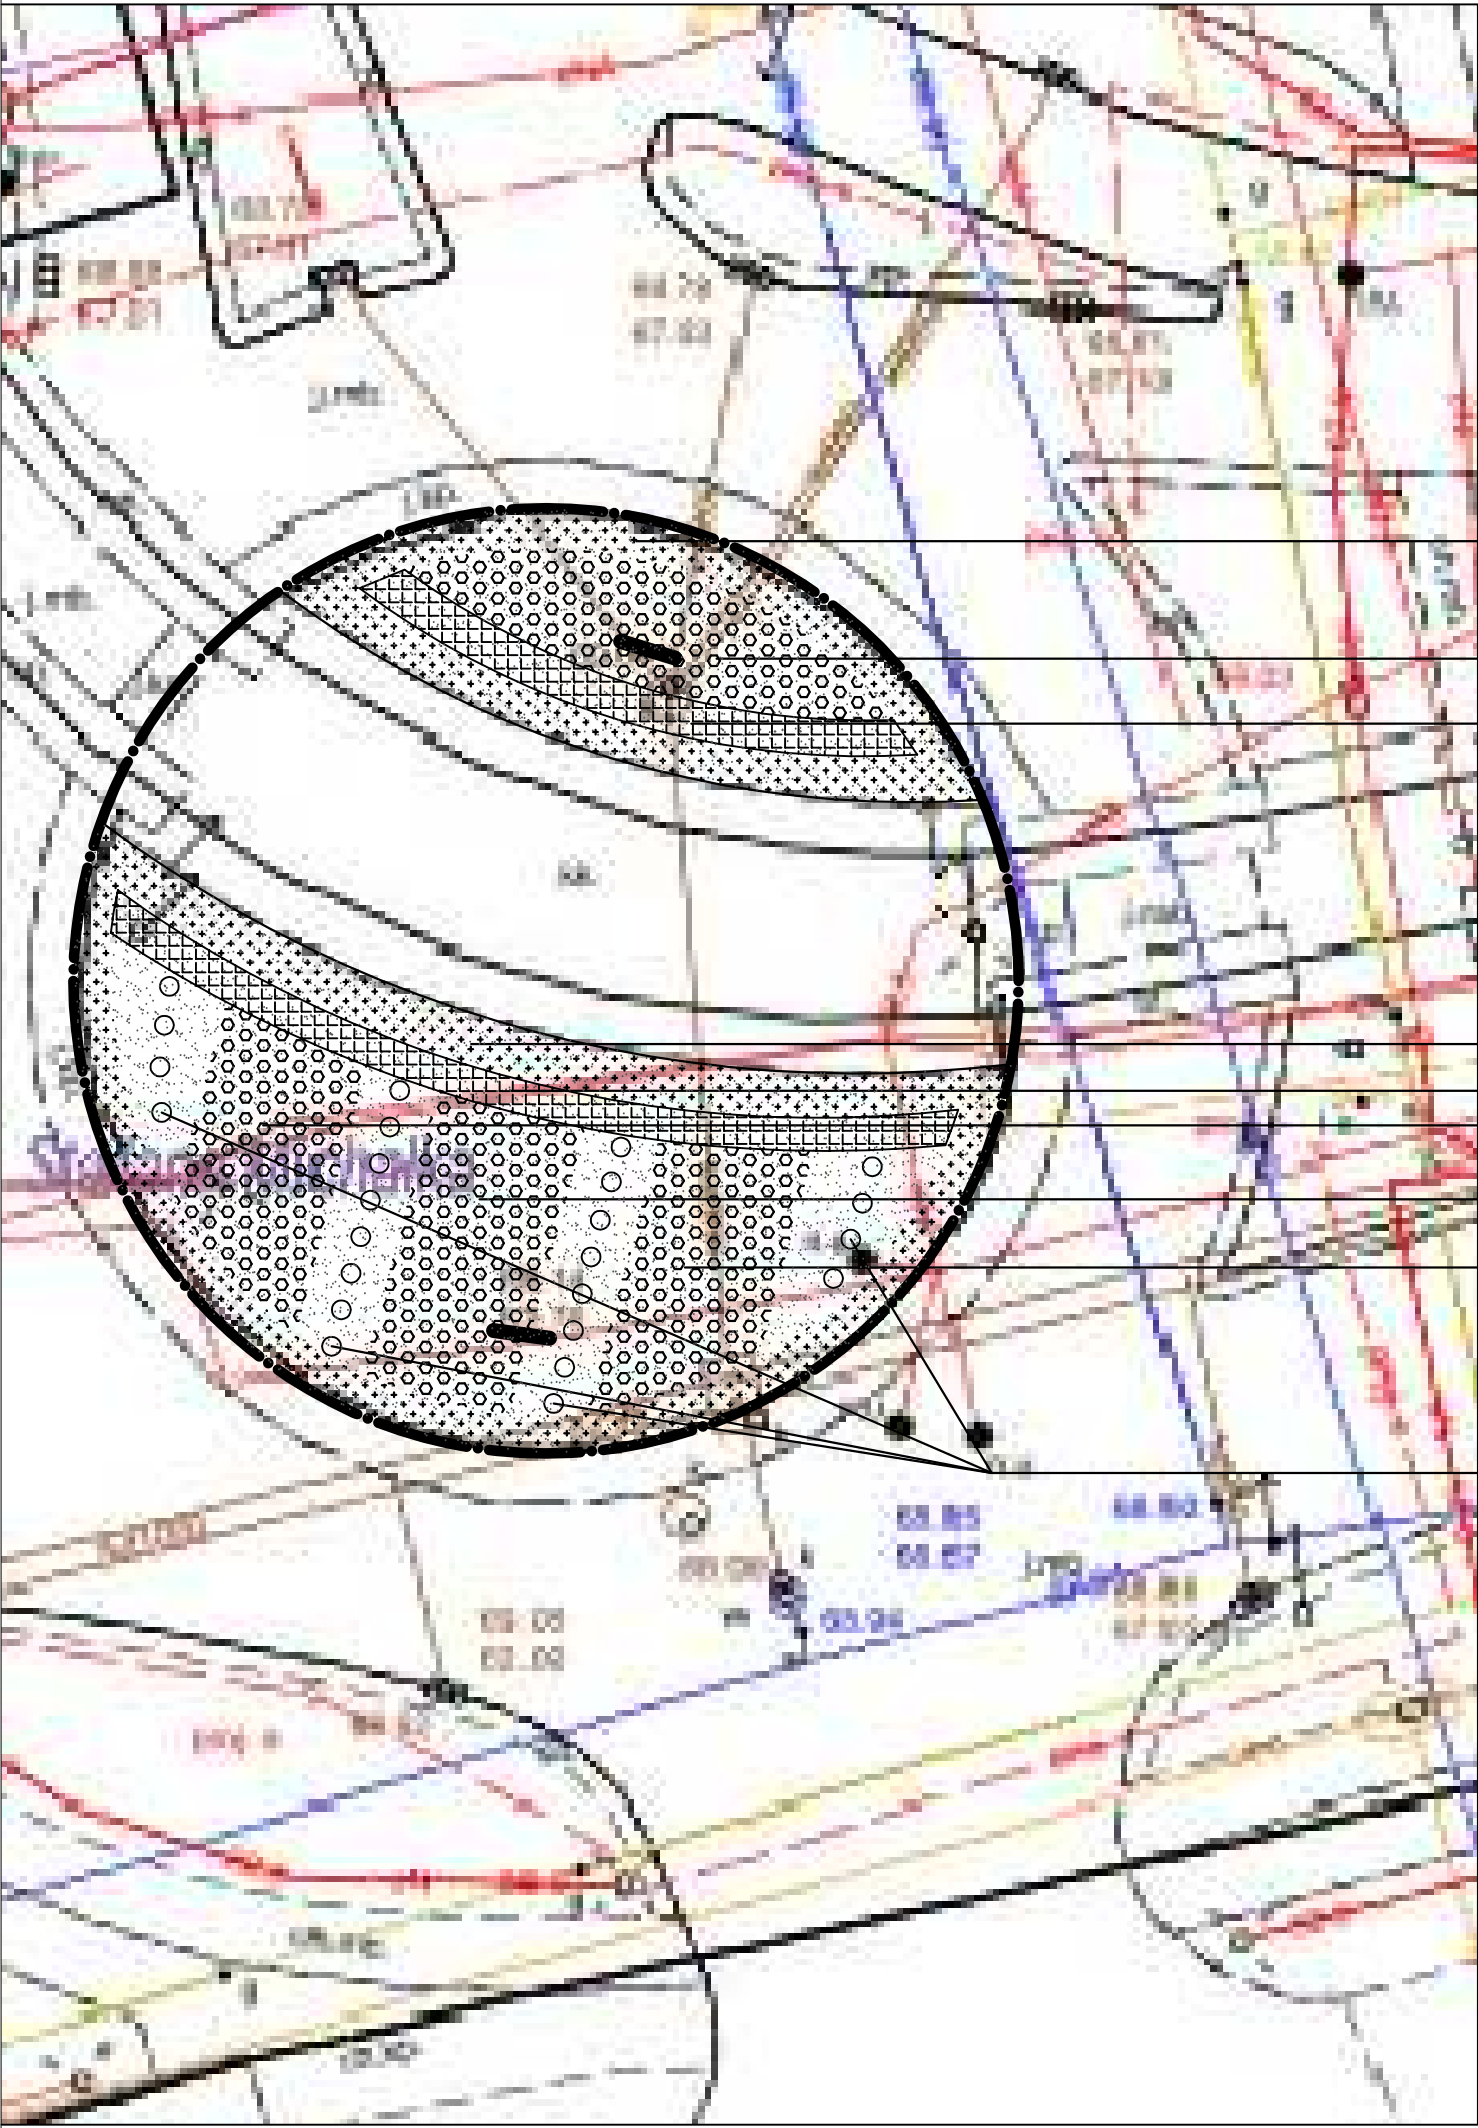

Rondo im. S. Michałka

- 1. Kostrzewa popielata (468 szt.) 12 szt/m²
- 2. Kocimiętka Faassena (300 szt.) 10 szt/m²
- Róże istniejące
- 1. Kostrzewa popielata (840 szt.) 12 szt/m²
- Róże istniejące
- 2. Kocimiętka Faassena (260 szt.) 10 szt/m²
- 2. Kocimiętka Faassena (300 szt.) 10 szt/m²
- 2. Kocimiętka Faassena (250 szt.) 10 szt/m²
- 3. Juka karolińska w układzie liniowym rozstawa 1 szt/mb

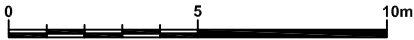

AUTOR OPRACOWANIA:

ArchiNATURA
Kamila Bielecka

NIP: 997 006 63 52
tel. 509 381 077
www.archinatura.com.pl
mail: pracowania@archinatura.com.pl

ArchiNATURA

PRACOWNIA OGRODOWA

LEGENDA:

- Granica opracowania
- Znak informacyjny
- Rabata w żwirze, żwir płukany kolorowy, frakcja 10-20 mm
- Nasadzenia - kocimiętka Faassena
- Nasadzenia - kostrzewa popielata
- Róże istniejące
- Nasadzenia - juka karolińska

NAZWA: Projekt pn. "Zagospodarowanie ronda im. Stefana Michałka w Toruniu"

TYTUŁ PLANSZY: Projekt zagospodarowania terenu

AUTOR: mgr inż. Kamila Bielecka
architekt krajobrazu

PODPIS:

SKALA: 1:200

NUMER RYSUNKU: 2

DATA: październik 2021