


TEMAT Projekt zagospodarowania terenu pomiędzy budynkami przy ulicach: Odrodzenia 11/13, Grudziądzka 6/8 i 10/12 oraz Legionów 1/3, 5, 7/9 - pn. "Zielona Oaza"	
POMYSŁODAWCA PROJEKTU	Mieszkańcy osiedla
OPRACOWANIE GRAFICZNE	mgr inż. Kamila Bielecka, architekt krajobrazu
BRANŻA	Architektura krajobrazu
DATA	maj 2019
SKALA	1:50
NUMER RYSUNKU	2

SKALA: 1:50

DETAL A:

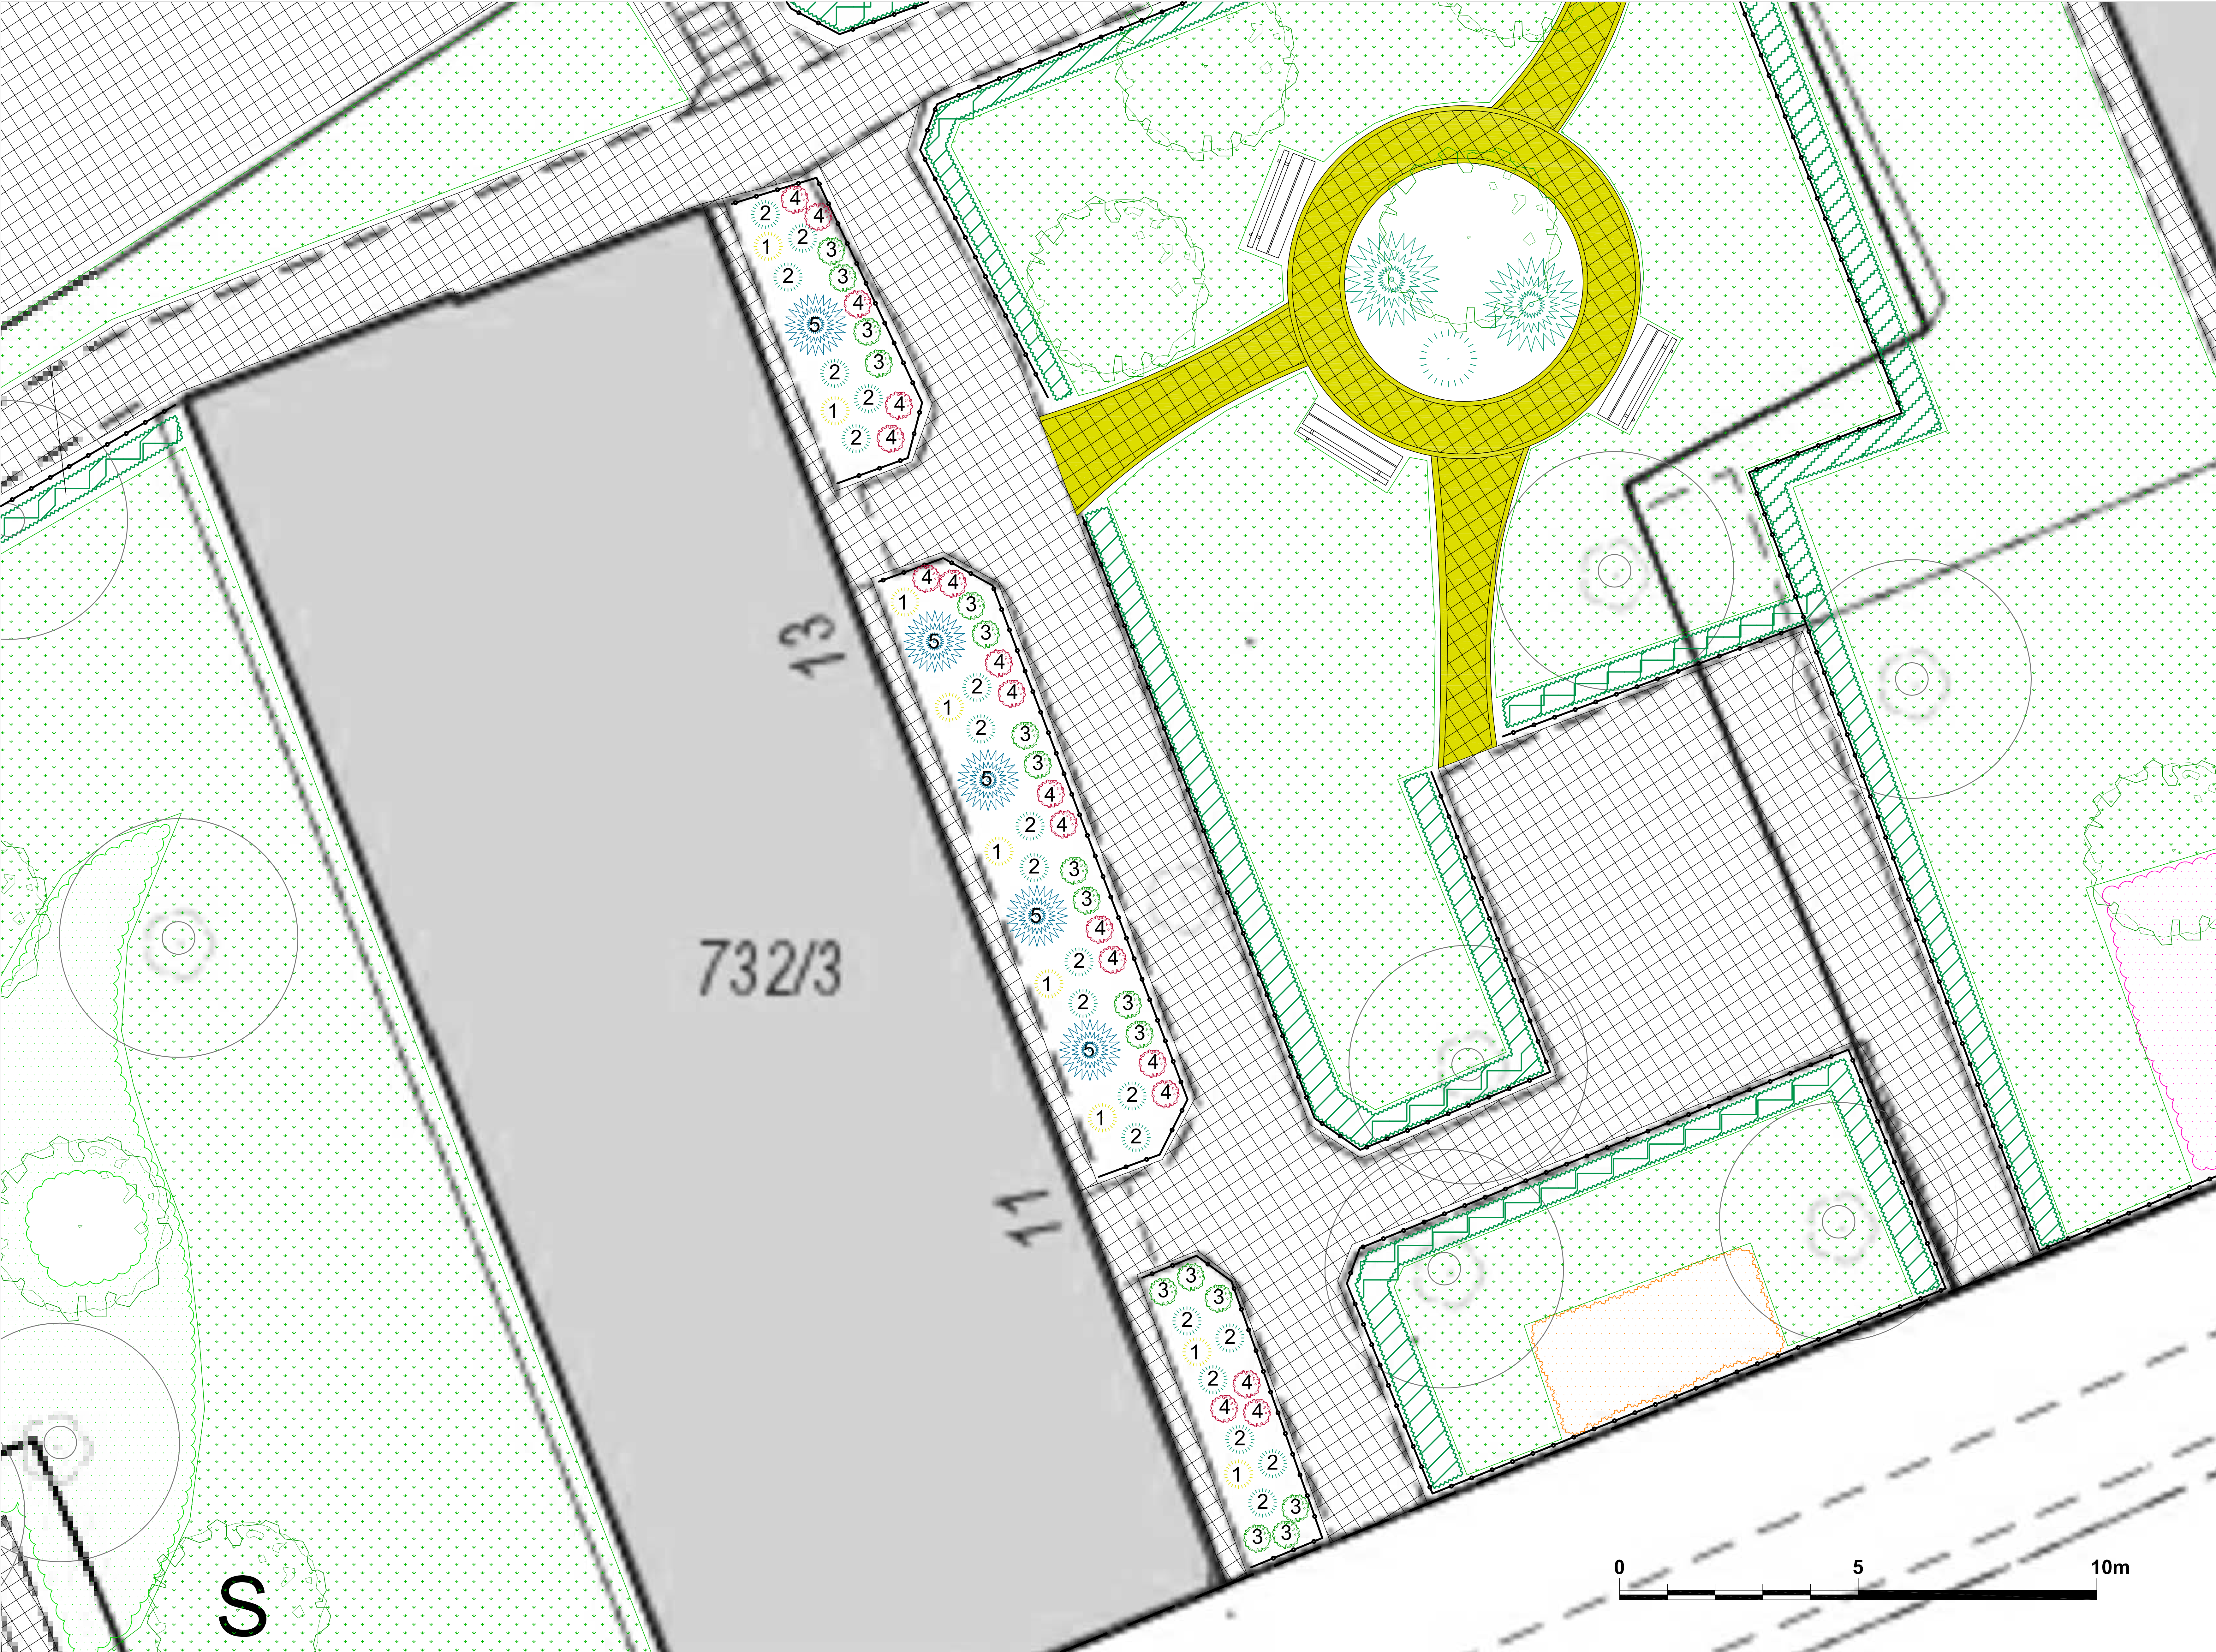

LEGENDA:

- 1 Żywotnik wschodni 'Justyna' (Thuja orientalis 'Justyna')
- 2 Żywotnik zachodni 'Danica' (Thuja occidentalis 'Danica')
- 3 Trzmielina Fortune'a 'Emerald'n Gold' (Euonymus fortunei 'Emerald'n Gold')
- 4 Berberys Thunberga 'Bagatelle' (Berberis thunbergii 'Bagatelle')
- 5 Jałowiec łuskowaty 'Blue Carpet' (Juniperus squamata 'Blue Carpet')

