


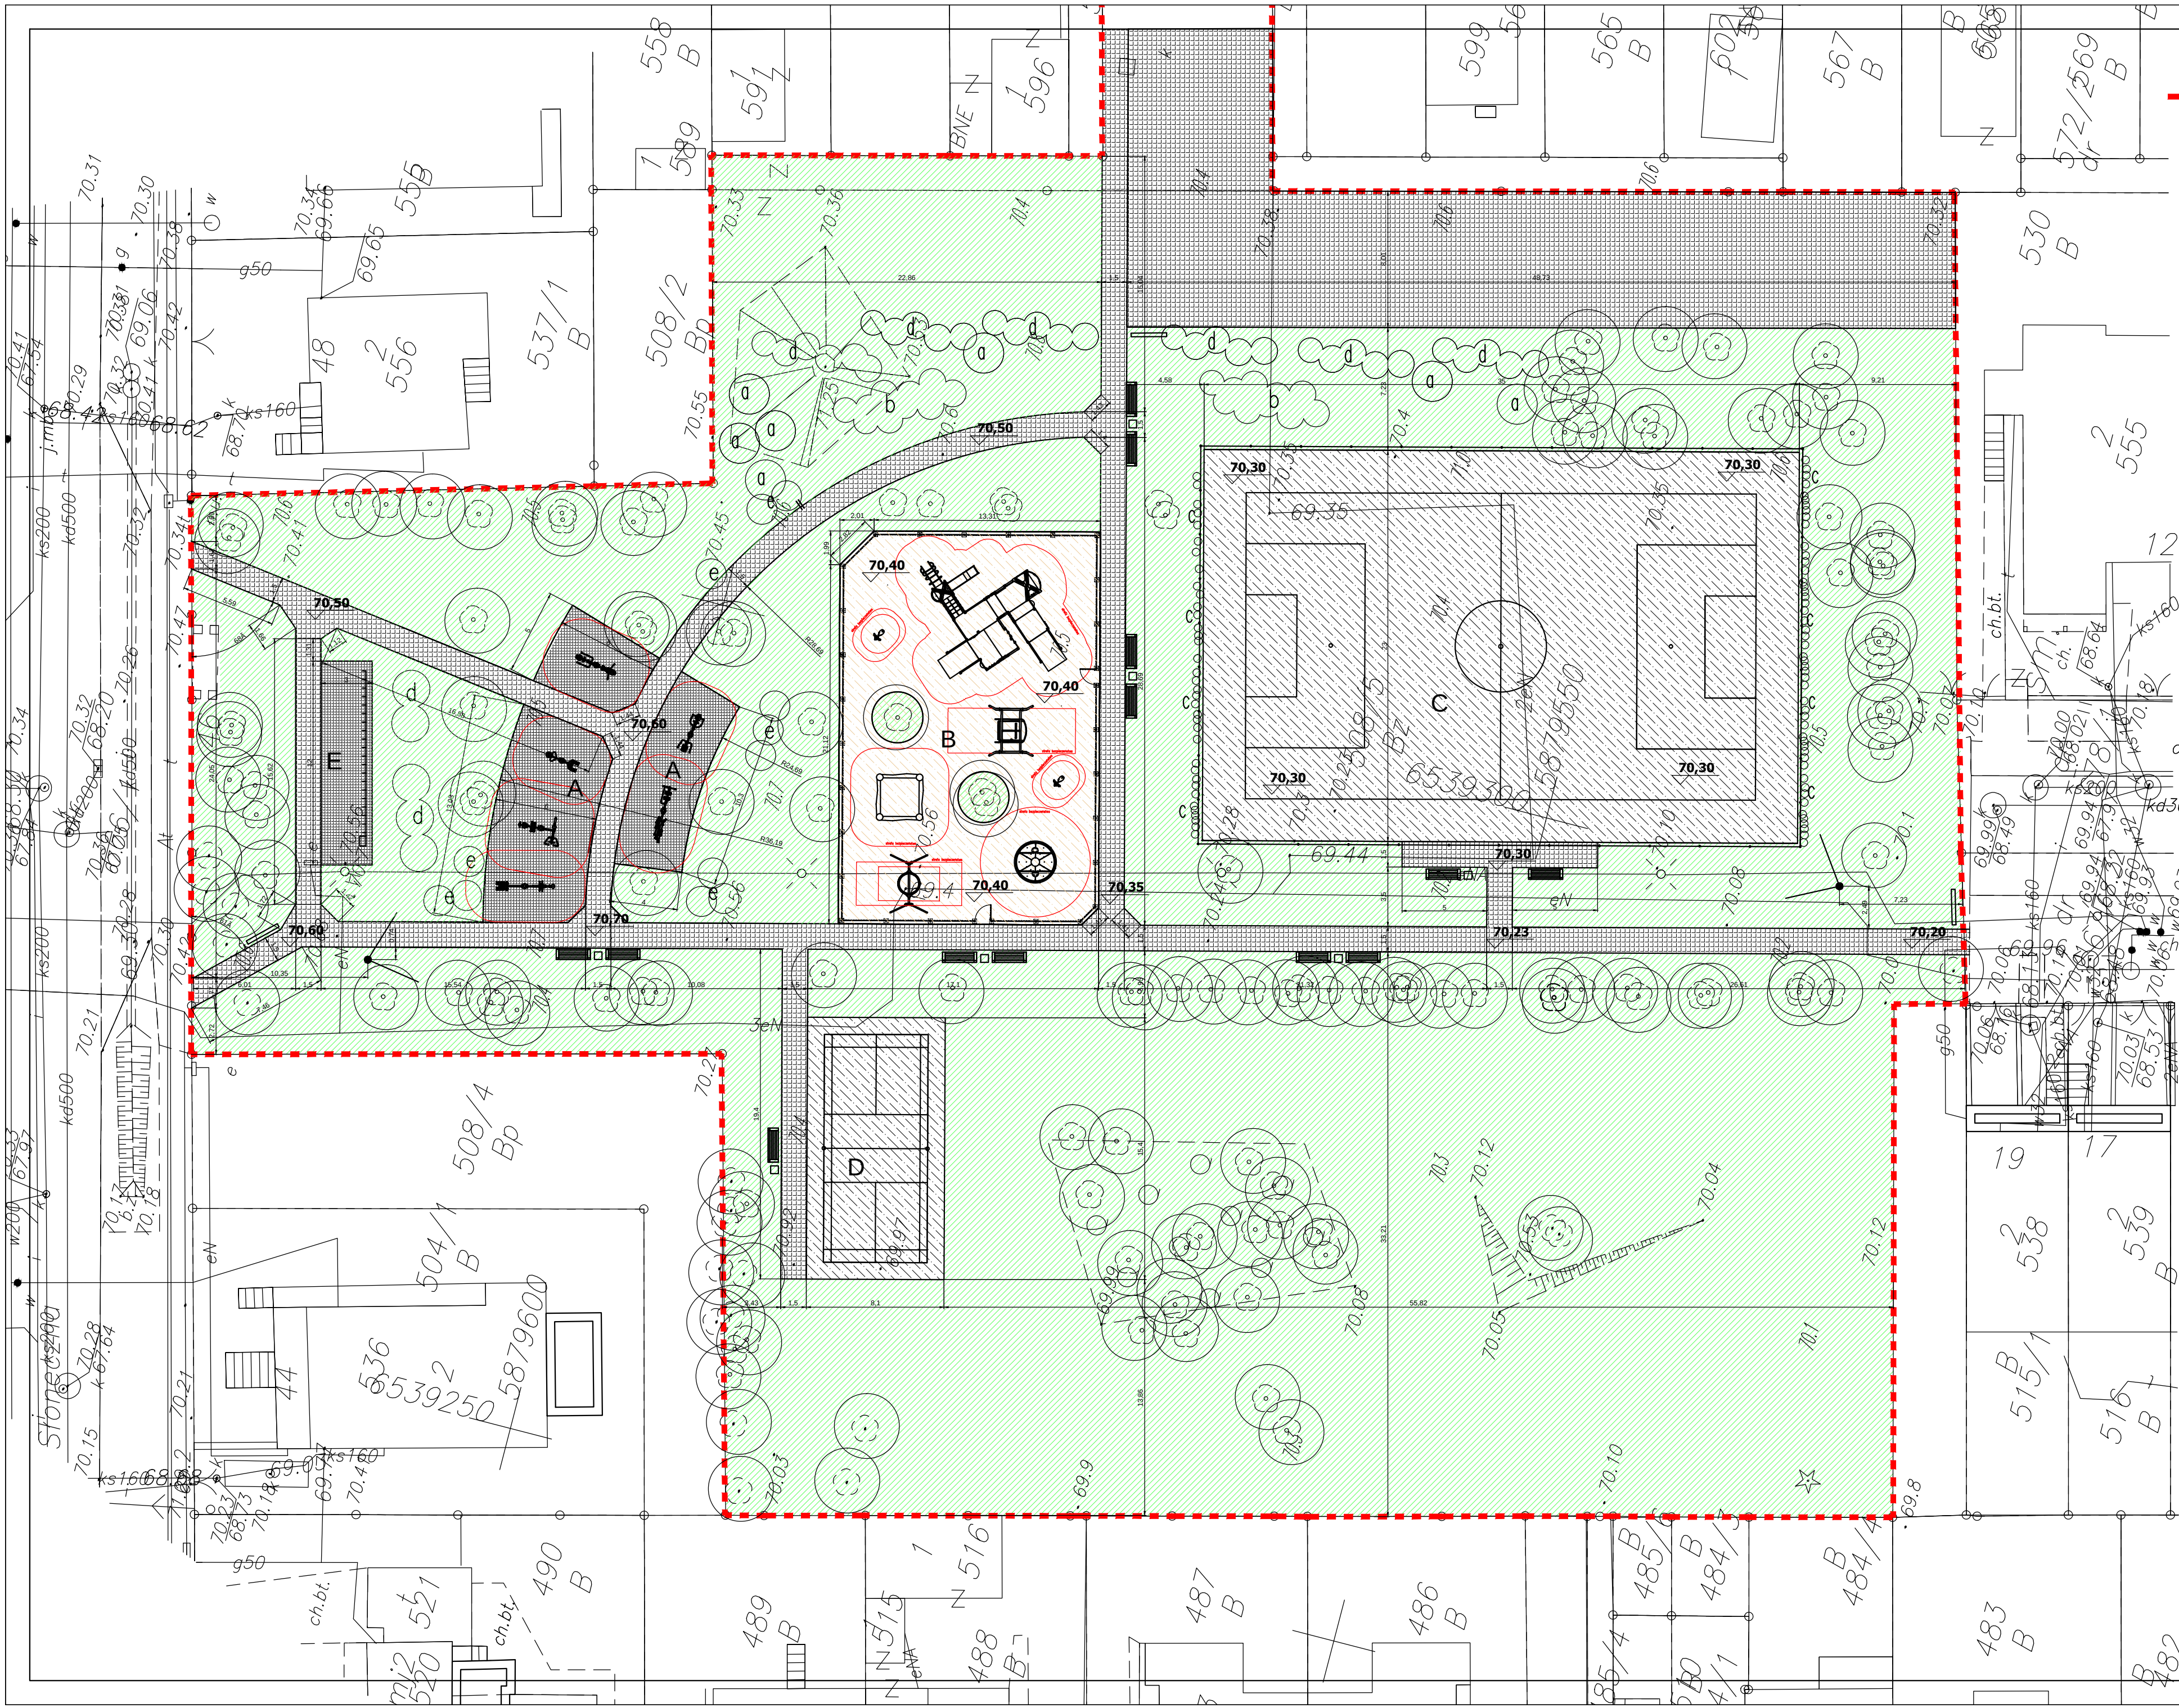

- granica terenu
- nawierzchnia trawiasta
- nawierzchnia z kostki betonowej 20x20cm
- nawierzchnia z kostki 10x10 - siłownia
- nawierzchnia syntetyczna - plac zabaw kolor ceglasty
- nawierzchnia syntetyczna - boiska kolor ciemnozielony
- projektowane krzewy
- istniejące drzewa
- ławka
- śmietnik
- tablica informacyjna
- kamera monitoringu

- A siłownia
B plac zabaw
C boisko piłkarskie
D boisko do badmintona
E stacja rowerów miejskich

NASADZENIA KRZEWÓW

- a złotokap
b tawuła japońska
c winobluszcz japoński
d budleja
e funkja

INWESTOR: Gmina MiastaToruń, z siedzibą w Toruniu ul.Wały gen. Sikorskiego 8	
INWESTYCJA: Skwer rekreacyjny przy ul.Chmielnej w Toruniu	
LOKALIZACJA: Toruń, teren miejski przy ul.Chmielnej, działka nr 508/5 i 562/4 obręb 29	
 Pracownia projektowa architektoniczno - budowlana "PSBUD" mgr inż. Piotr Świrzyński 86-302 Wądołowo Szałeckie 87 G tel. kom. 607-820-777 e-mail: psbud@interia.pl	
NAZWA RYSUNKU: Plan zagospodarowania terenu	SKALA: 1:250
FAZA: Projekt budowlany	BRANŻA: Architektoniczna
DATA: 01.09.2017 r.	NR ARKUSZA: PZT-02
FUNKCJA: PROJEKTANT mgr inż. arch.Janina Czechowska Wójcik	NR UPRAWNIEN A-70/94
PROJEKTANT mgr inż. Piotr Świrzyński	SPECJALNOŚĆ ARCHITEKTONICZNA
	PODPIS KONSTRUKCJA