


MAPA DO CELÓW PROJEKTOWYCH

SKALA 1:500

Układ odniesienia: PL-ETRF89, układ wsp. płaskich: PL-2000 strefa 6 (18°), układ wys.: Amsterdam 55
Konstytucji 3 Maja, dz. 50/3

mgr inż. Andrzej Krzanowski

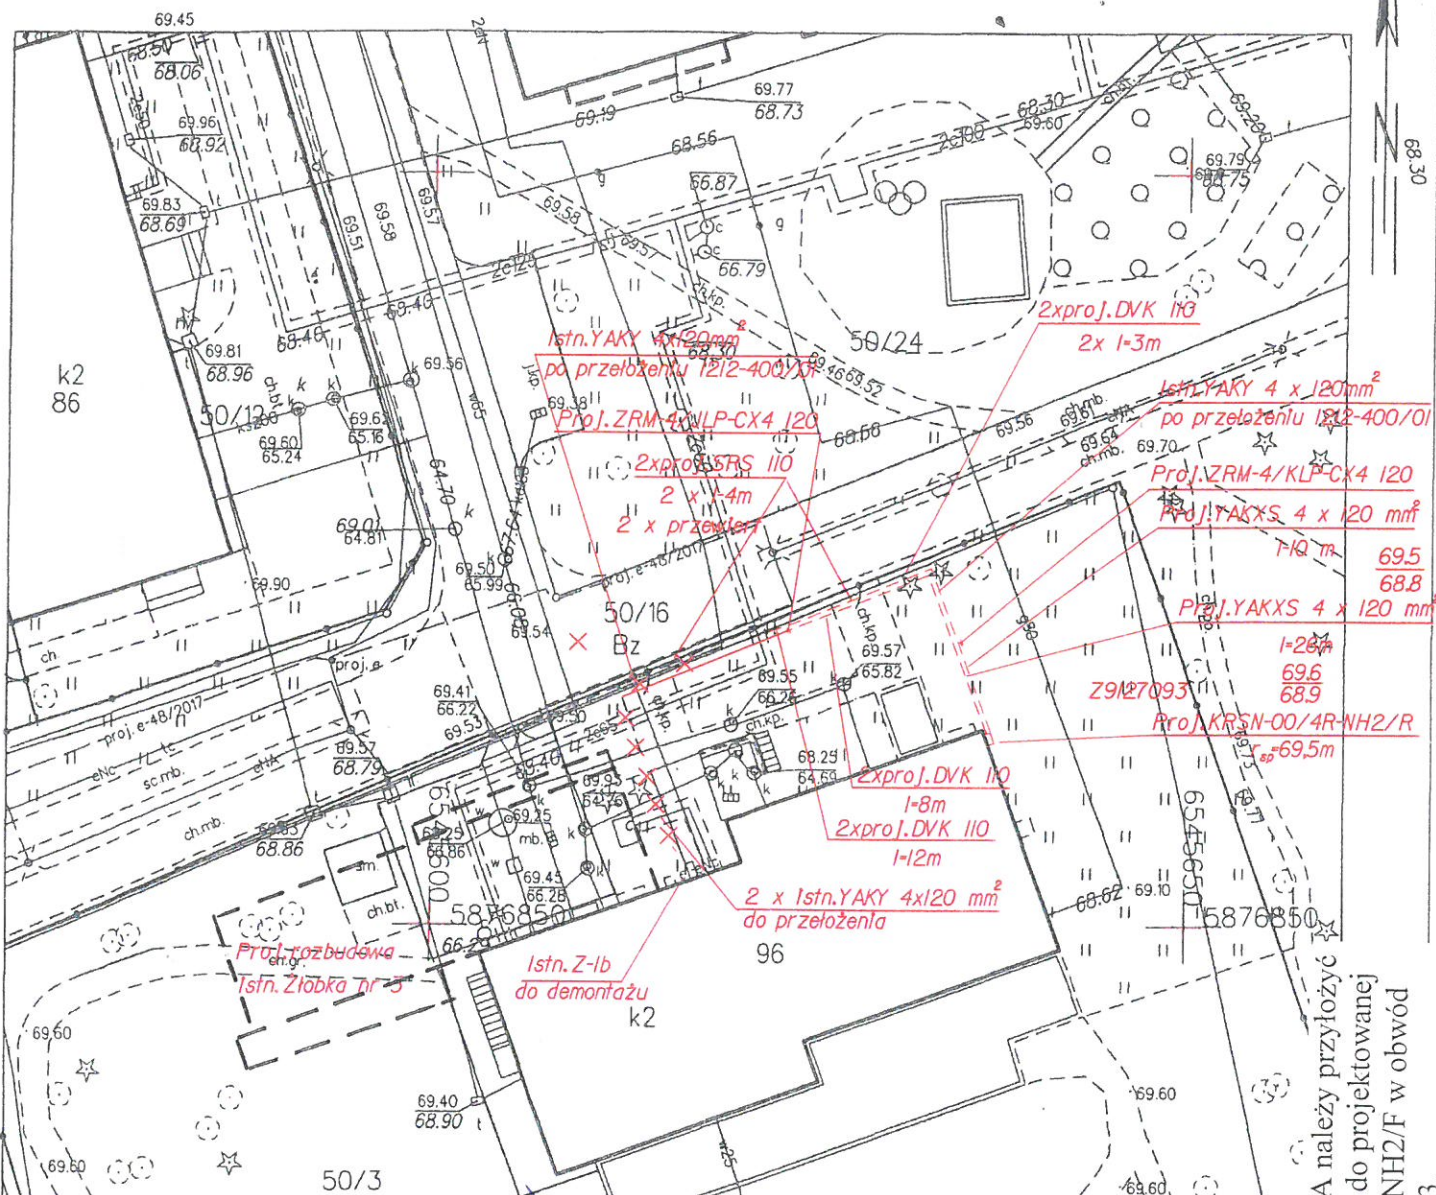

Nazwa rys.
Projekt zagospodarowania terenu

Uwaga: Istniejące bezpieczniki 100A należy przyłączyć ze zdemontowanego złącza do projektowanej rozdzielni KRSN-00/4R-NH2/F w obwód w.l.z. zasilającej Żłobek nr 3.