

E F G H I J K L M N O P Q R S T U V W X Y Z Nr

2. Czas powstania
1930-33

3. Miejscowość

Toruń

Nr P

Parter

4. Adres ul. Grawalcza 38
nr biurowy 21.520, 521, 522

5. Przeznaczenie administracyjna
wojewódzwa toruńska

6. Poprzed. i nazwa miejsc. ości
TORUŃ

7. P. gminność administracyjna
1 1 1975

wojewódzwo bydgoskie


powiat Toruń

8. Właściciel i jego adres
Edward Proci, Maria Płocka-Pawłowska
Toruń, ul. Grawalcza 38

9. Użytkownik i jego adres

10. Inwest. zabud. Spadkobiercy

Nr A/504 data 23.07.1986

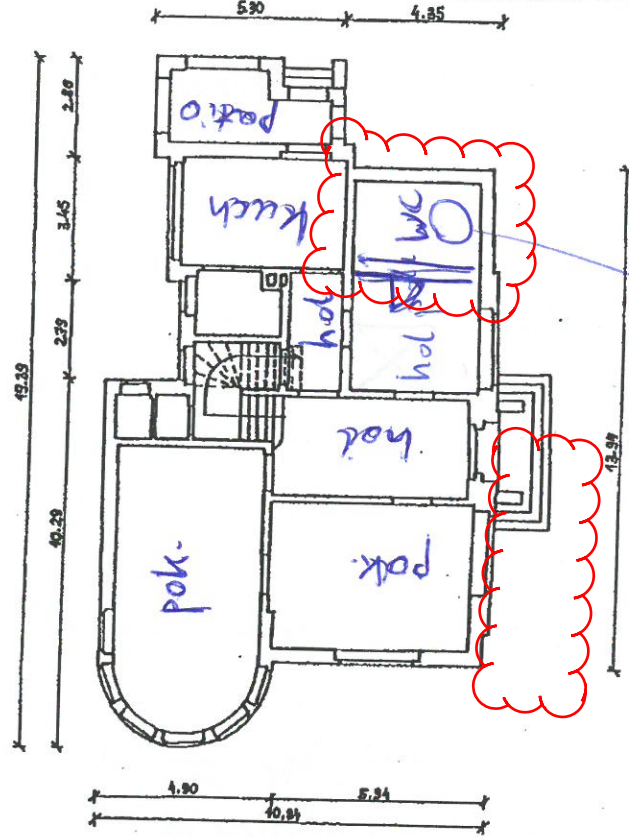

RZUT PARTERU

SKALA 1:200



planowy we dla KP