

WIIR.7013. 21.11.2019 GK

I. Wydział Inwestycji i Remontów Urzędu Miasta Torunia, w związku z podjęciem działań w zakresie uzyskania informacji o rynku potencjalnych wykonawców w branży obejmującej przedmiot zamówienia, prosi o podanie ceny brutto **wykonania zabiegów agrotechnicznych w obrębie koron 14 sztuk drzew topoli o obwodzie powyżej 60 cm polegających na :**

- 1) usuwaniu gałęzi obumarłych, nadłamanych lub wchodzących w kolizje z obiektami budowlanymi lub urządzeniami technicznymi,
 - 2) cięciu, kształtowaniu i formowaniu koron drzew w celu ich odmłodzenia i ponownego ukształtowania,
 - 3) uprzątnięcie terenu po zabiegach agrotechnicznych.
- na terenie Żłobka Miejskiego nr 1 przy ul. Bażyńskich 24-26 w Toruniu.

II. Oferta winna zawierać cenę ryczałtową netto + VAT

III. Okres wykonywania usługi w zakresie : w ciągu 10 dni od dnia podpisania umowy

IV. Kryteria wyboru oferty: 100% cena.

V. Kryterium wykluczenia :

Zamówienie nie może zostać udzielone podmiotom powiązanim Zamawiającym osobowo lub kapitałowo. Poprzez powiązanie kapitałowe lub osobowe rozumie się wzajemne powiązania pomiędzy beneficjentem (Gmina Miasta Toruń) lub osobami upoważnionymi do zaciągania zobowiązań w imieniu beneficjenta lub osobami wykonującymi w imieniu beneficjenta czynności związane z przygotowaniem i prowadzeniem procedury wyboru Wykonawcy, a Wykonawcą.

VII. Wydział Inwestycji i Remontów , że:

- niniejsze zapytanie nie stanowi oferty w myśl art. 66 Kodeksu Cywilnego, jak również nie jest ogłoszeniem w rozumieniu ustawy Prawo zamówień publicznych,
- niniejsze zaproszenie nie jest postępowaniem o udzielenie zamówienia publicznego w rozumieniu przepisów ustawy Prawo zamówień publicznych oraz nie kształtuje zobowiązania Zamawiającego do przyjęcia którejkolwiek z ofert. Zamawiający zastrzega sobie prawo do rezygnacji z zamówienia bez podania przyczyny oraz bez wyboru którejkolwiek ze złożonych ofert,
- Zamawiający zastrzega sobie prawo do negocjacji warunków zamówienia oraz ceny za jego wykonanie.

Niezbędne wytyczne i informacje odnośnie powyższej usługi można uzyskać w Wydziale Inwestycji i Remontów Urzędu Miasta Torunia, ul. Wały gen. Sikorskiego 10, tel. (056) 611 88-40. Propozycję zawierającą cenę wykonania usługi prosimy złożyć do siedziby Wydziału Inwestycji i Remontów Urzędu Miasta Torunia, ul. Wały gen. Sikorskiego 10, pok. Nr 22, lub na mail: wiiir@um.torun.pl w terminie do dnia **05.07.2019 r.**

p.o. DYREKTORA
Wydziału Inwestycji i Remontów

mgr inż. Sławomir Wiśniewski

MAPA DO CELÓW PROJEKTOWYCH


SKALA 1:500

Układ odniesienia: PL-ETRF89, układ wsp. płaskich: PL-2000 strefa 6 (18°), układ wys.: Amsterdam 55

Zakład Usługowy "GEO KART"

De Slepownik-Hrobiewski Karol
87-100 Toruń, ul. Urodzajna 11
tel. 56 654 65 33, kom. 0601 631 329
REGON 87046004

GEODETA UPRAWNIENIY
Karol de Slepownik Hrobiewski
87-100 Toruń, ul. Urodzajna 11
tel. 56 654 65 33
Świadectwo Mił. P. B. Nr 15578

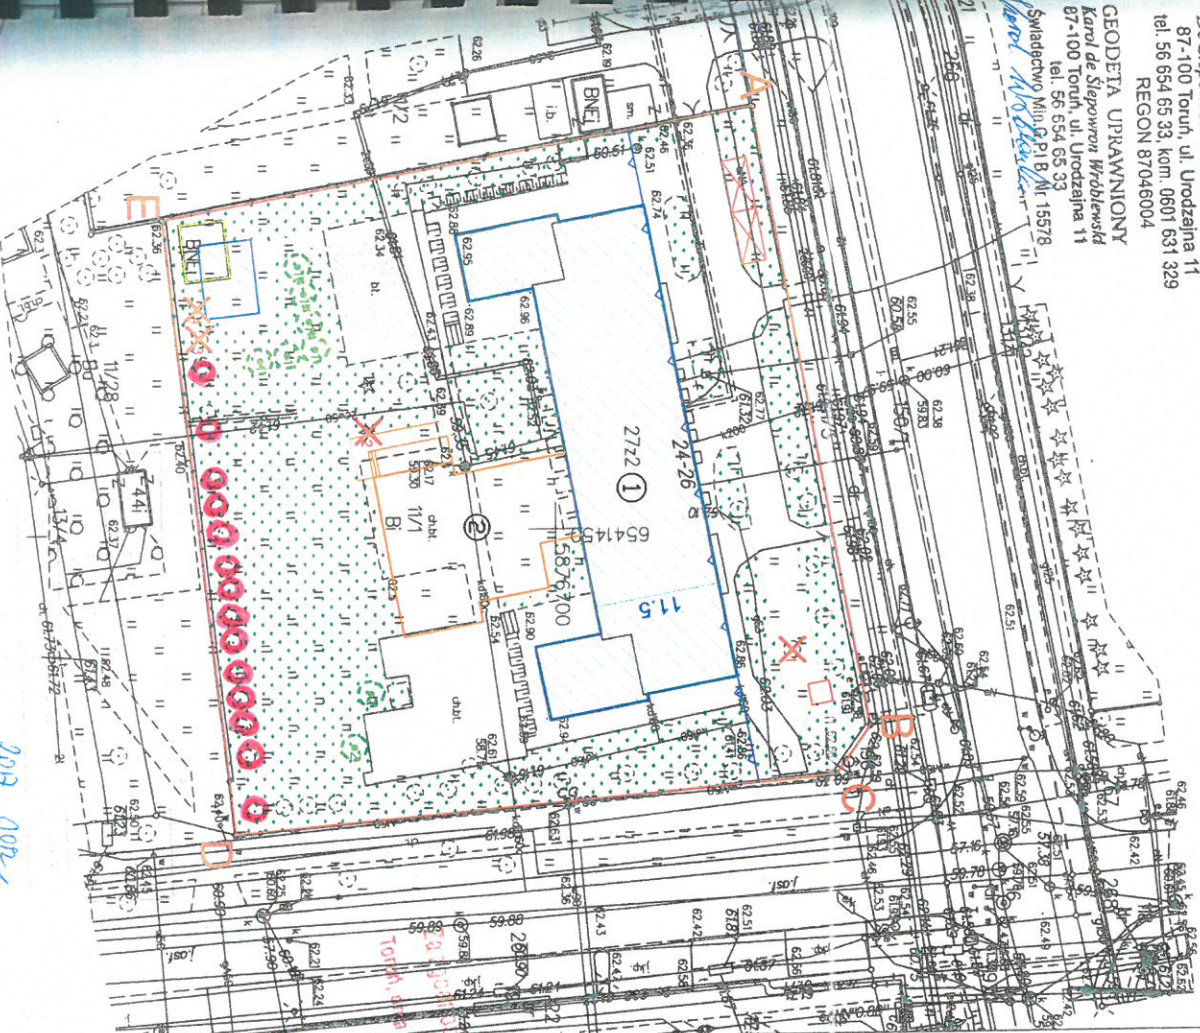

2017-06-09
KRS 00001402017

2017.10.02
Kierownik Biura
Kierownik Referatu

10.07.2017
opis
Czerwony

PROJEKT WYCINKI I NASADZEN DRZEW	
SKALA 1:500	
LOKALIZACJA	ul. Bażyńskich 24-26, dz. nr 11/1, obręb 11
INWESTOR	Gmina Miasto Toruń, ul. Wóły gen. Sikorskiego 8

OZNACZENIA	OPIS
✗	PROJEKTOWANA WYCINKA DRZEW - TOPOLA SZT. 1
✗	PROJEKTOWANA WYCINKA DRZEW - ŚWIERK SZT. 1
✗	PROJEKTOWANA WYCINKA DRZEW - TOPOLA SZT. 1
✗	PROJEKTOWANA WYCINKA DRZEW - TOPOLA SZT. 1
✗	PROJEKTOWANE NASADZENIA DRZEW - TOPOLA SZT. 6
✗	PROJEKTOWANE NASADZENIA DRZEW - ŚWIERK SZT. 2

WARUNKI SZCZEGÓLNE WYKONANIA NASADZEN DRZEW:
- nowe nasadzenia drzew należy wykonać zgodnie z zasadami sztuki ogrodniczej z materiałów roślinnego wysokości jakości
- drzewa należy sadzić w odległościach uwzględniających przebieg infrastruktury
- sadzonki i sadzonki: 11.
- ziemi od przebiegu linii energetycznych:
- 4m od budynków o wysokości poniżej 7m;
- 7m od budynków o wysokości powyżej 7m;
- 0,80m od trawników nawierzchni utwardzonej;
- 2m od ogrodzenia;
- drzewa należy sadzić w dół na młodsze niż 50x50x70 cm (w zależności od wielkości bryły korzeniowej), zaprawioną ziemią rodzimą;
- kędy drzewko należy zabezpieczyć trzema łozami i impregnowanymi palikami połączonej konstrukcją z półkwiłkami i uszablonować piłę poprzez przewyższenie kędy o 10 cm do ziemi;
- w przypadku przetrwania drzewek - podmiotów gospodarczych i osób fizycznych będących właścicielami nieruchomości.
- do momentu końcowego odbioru za nasadzenia odpowiada Inwestor.

ZASADY USTAWIANIA DRZEW:
- Nie wymaga uzyskania zezwolenia, ani dokonywania zgłoszenia do organu:
- w terenie drzew, których obwód pnie mierzony na wysokości:
a) 80 cm - w przypadku tości, wierz. konu lejącego, konu sępczyńskiego,
b) 65 cm - kasztanowca zwyczajnego, robinia akwedony oraz pialianu konińskiego,
c) 50 cm - w przypadku pozostałych gatunków drzew.
Dotyczy to wszystkich wnioskodawców - podmiotów gospodarczych i osób fizycznych będących właścicielami nieruchomości.

PROJEKTANT	MGR INŻ. ARCH. ANNA CETNER	ORGANIZACJA W ZPCC	PROJEKT
SPRAWDZAJĄCY	MGR INŻ. ARCH. BARTOŁDZIEJ BABIŃSKI	ORGANIZACJA W ZPCC	PROJEKT
OPRACOWANIE	MGR INŻ. JACEK WINDOGRÓDZKI	ORGANIZACJA W ZPCC	PROJEKT
DATA	10.07.2017	ORGANIZACJA W ZPCC	PROJEKT
ROZBUDOWA I PRZEBUDOWA ŻŁOZKA MIEJSKIEGO NR 1			
UL. BAŻYŃSKICH 24-26, DZ. NR 11/1			
OBRĘB 11, 87-100 TORUŃ			
GMINA MIASTA TORUŃ			
UL. WÓŁY GEN. SIKORSKIEGO 8, 87-100 TORUŃ			
PROJEKT WYCINKI I NASADZEN DRZEW			

WINGRODZKI
THERMOPROJEKT
PROJEKTY INWESTYCJI BUDOWLANICH
P1a