

## ZAPYTANIE OFERTOWE

Wydział Gospodarki Komunalnej Urzędu Miasta Torunia, zaprasza do złożenia oferty cenowej na usunięcie przecieku z dachu na budynku szaletu miejskiego na Rynku Nowomiejskim 29 dz. nr 135 obr. 17 w Toruniu.

Zakres prac:

- a) demontaż dachówki karpiówki układanej w koronkę na szerokość 1,2 m od komina oraz do kosza zlewowego od strony południowo-zachodniej (zdjęcie) – 5,40 m<sup>2</sup>,
- b) demontaż gąsiorów – 7szt.
- c) usunięcie przecieku,
- d) ponowne ułożenie zdemontowanej dachówki oraz gąsiorów zgodnie z technologią układania pokrycia dachu z dachówki ceramicznej – karpiówki.

II. Okres wykonania usługi : 10 dni od podpisania umowy/zlecenia

III. Kryterium oferty: najniższa cena – 100%

IV. O udzielenie zamówienia mogą ubiegać się Wykonawcy spełniający następujące warunki:

- a) doświadczenie w prowadzeniu prac związanych z zakresem zapytania – oświadczenie.

V. Informacje dotyczące wykluczenia wykonawców:

- a. złożenie oferty po terminie,
- b. przesłanie w terminie lecz do innego wydziału Urzędu Miasta,
- c. brak podpisu osoby upoważnionej do reprezentowania Wykonawcy.

VI. Przed złożeniem oferty cenowej należy zapoznać się z zakresem prac w terenie.

VII. Wydział Gospodarki Komunalnej informuje, że:

- a) niniejsze zapytanie nie stanowi oferty w myśl art. 66 Kodeksu Cywilnego, jak również nie jest ogłoszeniem w rozumieniu ustawy Prawo zamówień publicznych,
- b) niniejsze zaproszenie nie jest postępowaniem o udzielenie zamówienia publicznego w rozumieniu przepisów ustawy Prawo zamówień publicznych, oraz nie kształtuje zobowiązania Zamawiającego do przyjęcia którejkolwiek z ofert. Zamawiający zastrzega sobie prawo do rezygnacji z zamówienia bez podania przyczyny oraz bez wyboru którejkolwiek ze złożonych ofert,
- c) Zamawiający zastrzega sobie prawo do negocjacji warunków zamówienia oraz ceny za jego wykonanie.

Przed złożeniem oferty cenowej należy zapoznać się z zakresem prac w terenie.

Ofertę cenową (druk w załączeniu) należy przesłać pocztą, drogą elektroniczną lub faxem do dnia 12.06.2019 r. do godz. 10<sup>00</sup> na adres : Wydział Gospodarki Komunalnej Urzędu Miasta Torunia, ul. Legionów 220 z dopiskiem „Usunięcie przecieku”

Informacji udziela : podinspektor Piotr Winiarski 56 – 611-83-31.

DYREKTOR  
Wydziału Gospodarki Komunalnej

Marcin Kowallek

**FORMULARZ OFERTOWY**

**Przedmiot zamówienia :** usunięcie przecieku

**Wykonawca :** adres, NIP, REGON, telefon, fax, e-mail

---

**Cena ryczałtowa zadania :**

Cena netto	VAT%	Cena brutto


**Termin realizacji zamówienia :**

**Zapoznałem się z treścią zapytania ofertowego i nie wnoszę do niego zastrzeżeń oraz zdobyłem wszystkie informacje niezbędne do przygotowania oferty.**

---

**Data i podpis :**

---

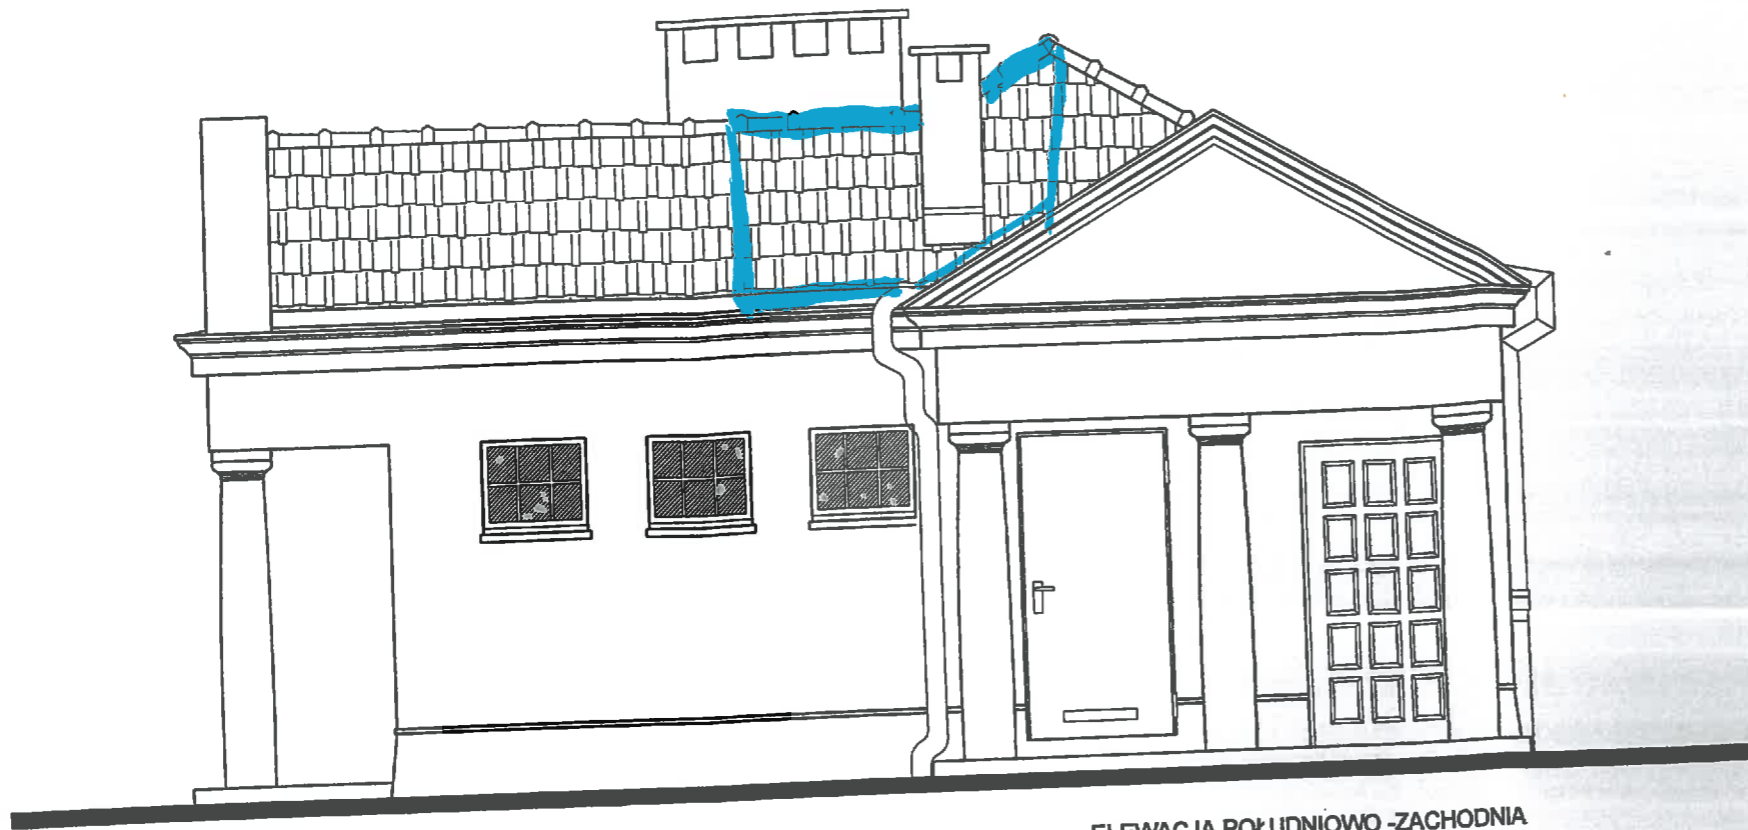

ELEWACJA POŁUDNIOWO - ZACHODNIA



ELEWACJA PÓLNOCCO - WSCHODNIA

INWESTOR: <b>Gmina Miasta Toruń</b> <b>ul. Waty Gen. Sikorskiego 8</b> <b>87-100 Toruń</b>		WYKONAWCA: <b>GEOTECHNICA</b> <i>geologia &amp; budownictwo</i> 87-100 Toruń, ul. Kościuszki 49d tel. (0-56) 655-80-40; fax. (0-56) 655-96-75 e-mail: biuro@geotechnica.pl			
OBIEKT: <b>PRZEBUDOWA BUDYNKU SZALETU MIEJSKIEGO</b> <b>NA RYNKU NOWOMIEJSKIM W TORUNIU</b> dz. nr 135, obręb 17		STADIUM: <b>PROJEKT</b> <b>KONCEPCYJNY</b>	NR ZLECENIA: <b>32/G</b>		
NAZWA RYSUNKU: <b>INWENTARYZACJA BUDOWLANNA -</b> <b>ELEWACJE</b>		SKALA: 1:50	NR ARCHIWALNY: 32/14		
BRANŻA: ARCH. I KONSTR.		NR RYS.: <b>1/3</b>			
FUNKCJA	IMIĘ I NAZWISKO	NR UPRAWNIEN	PODPIS	DATA	NR RYS.:
PROJEKTANT BRANŻY ARCHITEKTONICZNEJ:	mgr inż. arch. Karolina Nowaczyk	61/WPOKK/UpB/2011	<i>[Signature]</i>	XI.2014r.	<b>1/3</b>
PROJEKTANT BRANŻY KONSTR.:	mgr inż. Urszula Paderewska	15/84/Lw	<i>[Signature]</i>	XI.2014r.	FORMAT: <b>A3</b>
ALL RIGHTS RESERVED WSZYSTKIE PRAWA AUTORSKIE SA ZASTRZEŻONE					