

Toruń, dnia 10.02.2021 r

ZAPYTANIE OFERTOWE

Wydział Inwestycji i Remontów Urzędu Miasta Torunia zaprasza do złożenia oferty cenowej na rozbiórkę przy ul. Winnica 51, murowanego parterowego z poddaszem użytkowym budynku mieszkalnego o pow. ok. 160 m², z dachem krytym papą, garażu i kotłowni, demontaż ogrodzenia z siatki stalowej na słupkach z bramą wjazdową i furtką. Budynek niezamieszkały, instalacje wody i energii elektrycznej odłączone. Uwaga budynek mieszkalny przylega do zabudowy sąsiedniej

Wykonawca ma obowiązek zabezpieczenia terenu rozbiórki przed osobami postronnymi uporządkowania terenu, wywiezienia materiału z rozbiórki na składowisko odpadów i ustanowienia kierownika robót rozbiórkowych. Przed złożeniem oferty należy dokonać wizji lokalnej obiektu.

Lokalizacja i zdjęcia budynków dołączono w załącznikach graficznych do zapytania ofertowego.

Termin wykonania robót – 4 tygodnie od przekazania placu budowy,

- I. Warunki udziału w zapytaniu: nie określa się.
- II. Kryteria wyboru oferty: 100% cena.
- III. Termin wykonania usługi: 4 tygodnie od przekazania placu budowy,

Bliższych informacji odnośnie zapytania ofertowego można uzyskać w siedzibie Wydziału Inwestycji i Remontów Urzędu Miasta Torunia, ul. Wały gen. Sikorskiego 10. Osoba do kontaktu p. Kazimierz Cetkowski, tel. 798 776 216.

Ofertę należy złożyć w siedzibie Wydziału Inwestycji i Remontów Urzędu Miasta Torunia, ul. Wały gen. Sikorskiego 10, pok. nr 22, lub przesłać mailowo na adres: wiiir@um.torun.pl w terminie do dnia 19.02.2021 r.

Załączniki:

1. Mapy i zdjęcia z lokalizacją i oznaczeniem budynków

DYREKTOR
Wydziału Inwestycji i Remontów

mgr inż. Sławomir Wiśniewski

Prezydent Miasta Torunia

(nazwa organu wydającego dokument)

INFORMACJA Z REJESTRU GRUNTÓW

sporządzono dnia: 15-12-2020 10:33:43

Nr jednostki rejestrowej: G37

Osoby: 1

Udział Forma władania	Dane osoby fizycznej / Instytucji
1/1 gr. 4.1 własność	GMINA MIASTA TORUŃ REGON: 000596903 NIP: 8790001014 siedziba: ul. Waly gen. Władysława Sikorskiego 8, 87-100 Toruń

Działki ewidencyjne: 1

Arkusze	Nr działki	Adres / Położenie	Powierzchnia [ha]	Użytek i klasa bonitacyjna		Nr KW lub inne dokumenty
				Użytek	Pow. [ha]	
1	147H	ul. Winnica 51 ul. Winnica 51-51A ul. Winnica 51A	0.0818	B	0.0818	TO1T/00000828/0

Identyfikator: 046301_1.0057.147H; Rejon statystyczny: 881181;

Uwagi: 18/2005 umowa dzierżawy nr 3148 - Alicja Winlarzka

UWAGA: Działka zabudowana budynkami: 92, 93, 95.

Razem powierzchnia działek [ha]:	0.0818	ha
Słownie:	osiemnaście osiemnaście metrów kwadratowych	

UWAGA: W jednostce znajdują się jeszcze inne działki.

Powierzchnia całej jednostki rejestrowej: 9.9057 (dziewięć hektarów dziewięć tysięcy pięćdziesiąt siedem metrów kwadratowych)

Oznaczenia użytków i klas
B - Tereny mieszkaniowe

DOKUMENT NINIEJSZY WYDANO
WYŁĄCZNIE DO UŻYTKU SŁUŻBOWEGO

Barbara Ścigalska
15-12-2020

(sporządził: data i podpis)

(imię i nazwisko osoby reprezentującej organ
lub osoby upoważnionej przez organ: data i podpis)

Prezydent Miasta Torunia

(nazwa organu wydającego dokument)

INFORMACJA Z REJESTRU GRUNTÓW

sporządzono dnia: 15-12-2020 10:34:47

Nr jednostki rejestrowej: G93

Osoby: 1

Udział Forma władania	Dane osoby fizycznej / instytucji
1/1 gr. 4.1 własność	GMINA MIASTA TORUŃ REGON: 000596903 NIP: 8790001014 siedziba: ul. Wały gen. Władysława Sikorskiego 8, 87-100 Toruń

Działki ewidencyjne: 1

Arkusz	Nr działki	Adres / Położenie	Powierzchnia [ha]	Użytek i klasa bonitacyjna		Nr KW lub inne dokumenty
				Użytek	Pow. [ha]	
1	168/3	ul. Winnica 51	0.0033	Bp	0.0033	TO1T/00033096/3

Identyfikator: 046301_1.0057.168/3; Rejon statystyczny: 881181;

Razem powierzchnia działek [ha]:	0.0033	ha
Słownie:	trzydzieści trzy metry kwadratowe	

UWAGA: W jednostce znajdują się jeszcze inne działki.

Powierzchnia całej jednostki rejestrowej: 1.3592 (jeden hektar trzy tysiące pięćset dziewięćdziesiąt dwa metry kwadratowe)

Oznaczenia użytków i klas
Bp - Zurbanizowane tereny niezabudowane lub w trakcie zabudowy

DOKUMENT NINIEJSZY WYDANO
WYŁĄCZNIE DO UŻYTKU SŁUŻBOWEGO

Barbara Ścigalska
15-12-2020

(sporządził: data i podpis)

(imię i nazwisko osoby reprezentującej organ
lub osoby upoważnionej przez organ: data i podpis)

DOKUMENTACJA ZDJĘCIOWA


Toruń, ul. Winnica 51

data oględzin 07.10.2017 r.



[Handwritten signature]

ul. Winnica 51

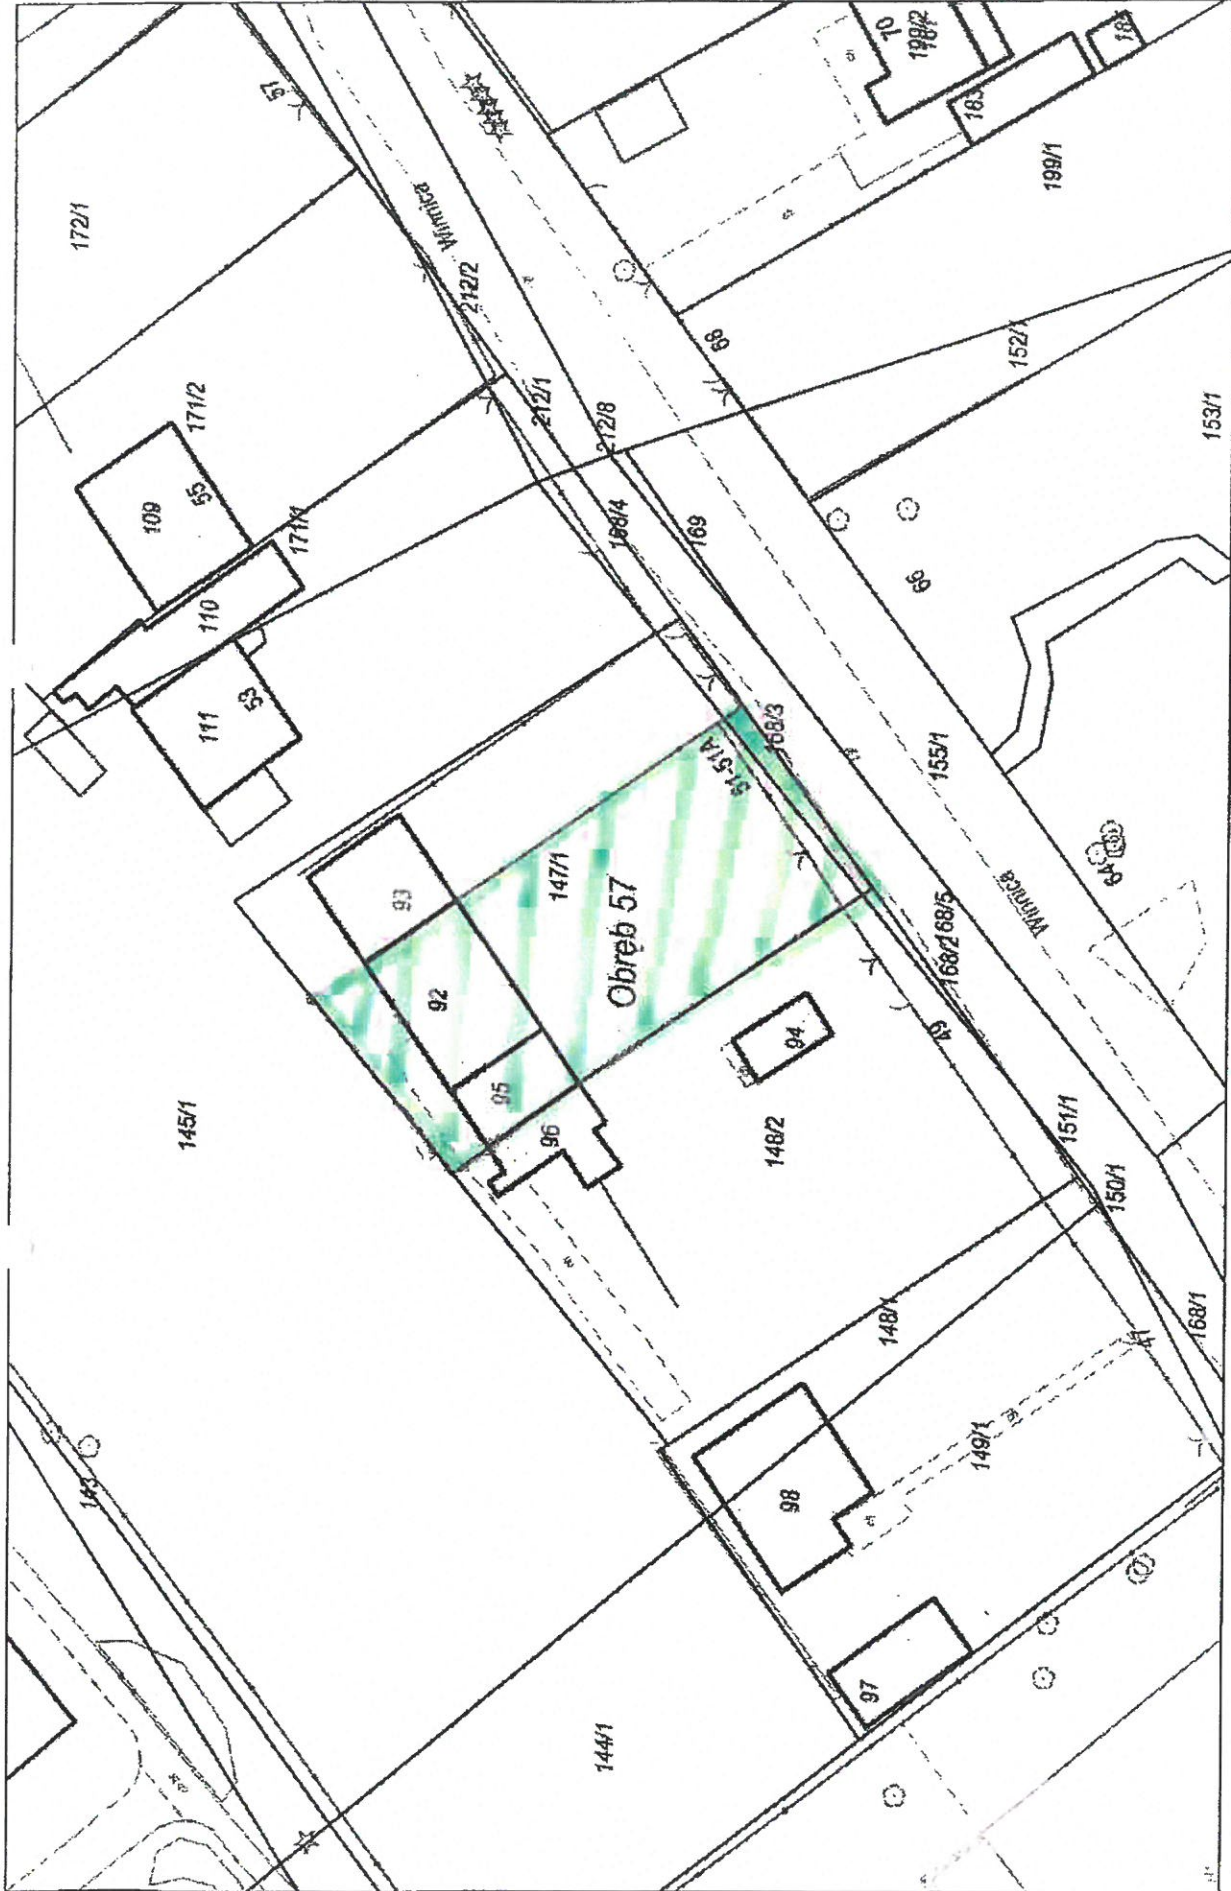

Wydruk w skali 1:500

Wydruk z systemu WebEWID

Udostępnione informacje nie są dokumentami w postępowaniach administracyjnych i innych. Materiały zawierające informacje z powiatowego zasobu geodezyjnego i kartograficznego (w tym dane z operatu ewidencyjnego gruntów i budynków Urzędu Miasta Tomnia) należy zamawiać w Wydziale Geodezji. Dokumenty zawierające inne informacje przetrzymane w Wewnętrznym Portalu Mapowym należy zamawiać w wydziałach merytorycznych, odpowiedzialnych za aktualizację tych danych.

Sporządził: Joanna Paszkiewicz

TEREN POZOSTAJĄCY WŁADANIU PANSTWA A.I.S. ADAMSKICH

