

ZARZĄDZENIE NR *151*  
PREZYDENTA MIASTA TORUNIA  
Z DNIA *14-04-2020r.*

**w sprawie obciążenia nieruchomości stanowiącej własność Gminy Miasta Toruń położonej w Toruniu przy ul. Bulwar Filadelfijski, służebnością przesyłu.**

Na podstawie art. 30 ust.1 ustawy z dnia 8 marca 1990 roku o samorządzie gminnym (Dz.U. 2020 poz. 713) i §2 ust. 2 oraz § 3 ust. 2 i 3 uchwały nr 547/09 Rady Miasta Torunia z dnia 30 kwietnia 2009 roku w sprawie zasad obciążania nieruchomości stanowiących własność Gminy Miasta Toruń służebnościami gruntowymi i przesyłu (Dz. Urz. Woj. Kuj.-Pom. z 2015 poz. 4759 z późn. zm.<sup>1</sup>) zarządza się, co następuje:

§1. Ustanowić służebność przesyłu na nieruchomości stanowiącej własność Gminy Miasta Toruń, położonej w Toruniu przy ul. Bulwar Filadelfijski, nr działki 181/3 obręb 0016, dla której Sąd Rejonowy w Toruniu VI Wydział Ksiąg Wieczystych prowadzi księgę wieczystą nr: TO1T/00033858/9, za jednorazowym wynagrodzeniem w kwocie brutto 1.188,92zł, tj. netto 966,60 zł powiększone o 23% VAT w wysokości 222,32zł.

§2. Służebność będzie polegała na:

- 1) prawie do wybudowania w budynku oraz znoszeniu istnienia urządzeń elektroenergetycznych w postaci pięciu szafek pomiarowych oraz kabli elektroenergetycznych służących do przesyłu energii elektrycznej – zgodnie z załącznikiem nr 1.
- 2) prawie do korzystania z nieruchomości obciążonej w zakresie niezbędnym do dokonywania konserwacji, remontów, modernizacji, usuwania awarii, przebudowy urządzeń i instalacji elektroenergetycznych (jak również usytuowania w przyszłości kolejnych wyprowadzeń linii, w obszarze nieruchomości zajętych dotychczas przez urządzenia elektroenergetyczne), w pasie technologicznym o pow. 7,44m<sup>2</sup>, wraz z prawem wejścia i wjazdu na teren odpowiednim sprzętem przez pracowników przedsiębiorcy oraz przez wszystkie podmioty i osoby, którymi przedsiębiorca posługuje się w związku z prowadzoną działalnością – zgodnie z załącznikiem nr 2.

§3 Służebność o której mowa w §1 ustanowić na czas nieograniczony, na rzecz przedsiębiorcy – ENERGA OPERATOR Spółka Akcyjna z siedzibą w Gdańsku przy ul. Marynarki Polskiej 130, 80-557 Gdańsk.

§4. Wykonanie zarządzenia powierza się Dyrektorowi Wydziału Gospodarki Nieruchomościami.

§5. Zarządzenie wchodzi w życie z dniem podpisania.

Prezydent Miasta Torunia

*Michał Zaleski*

<sup>1</sup> Zmiany uchwały zostały ogłoszone w Dz. U. Woj.Kuj.-Pom. Z 2012 r. poz. 2455 i z 2015 r. poz. 1076.



Z-CA DYREKTORA  
Wydziału Gospodarki Nieruchomościami

*Łukasz Kowalkowski*

Nie wnoszę zastrzeżeń  
pod względem prawnym  
RADCA PRAWNY  
*Agneszka Kuklińska*

**ZAŁĄCZNIK NR 1**

**DO ZARZĄDZENIA NR. 151  
PREZYDENTA MIASTA TORUNIA  
Z DNIA. 17.07.2009.**

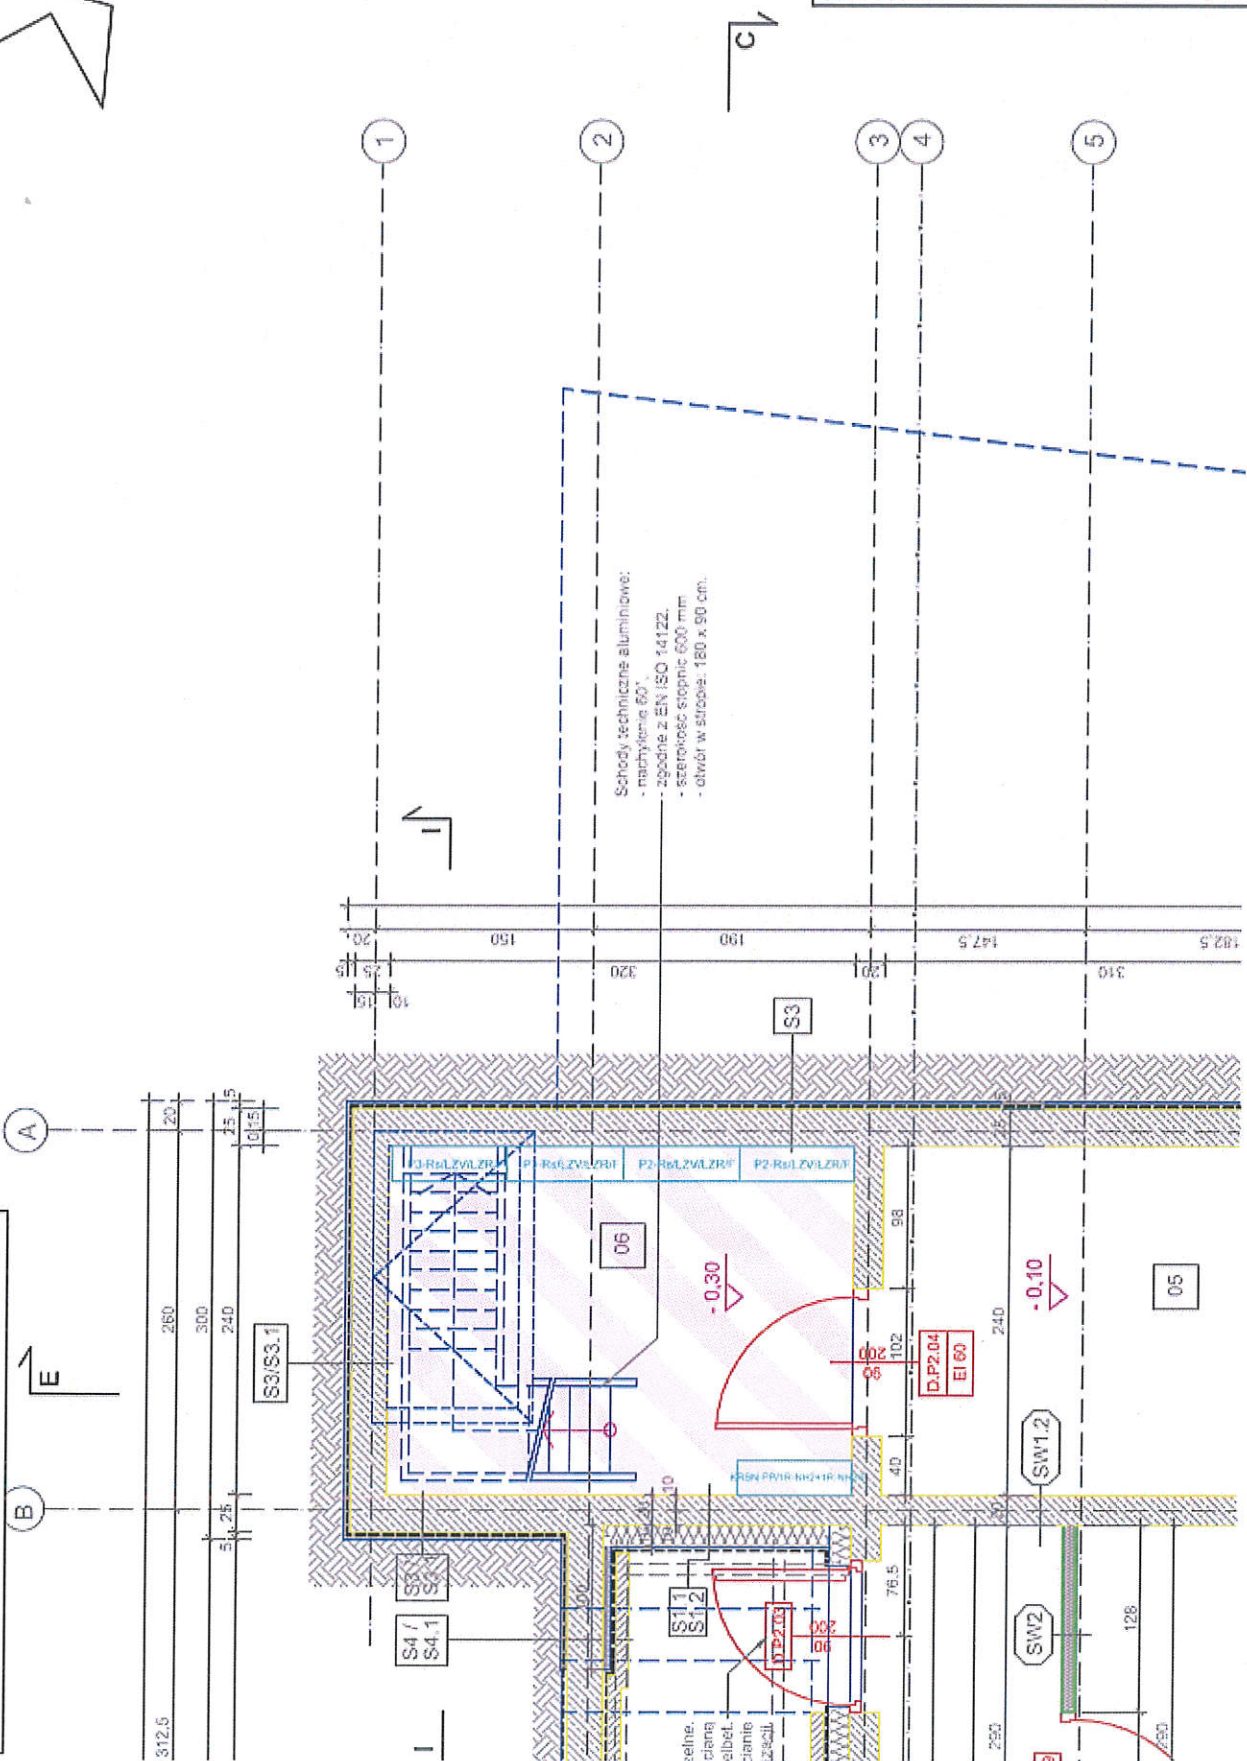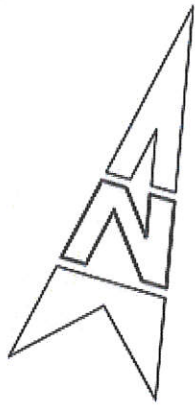

Schody techniczne aluminiowe:  
- nachylenie 60°  
- zgodnie z EN ISO 14122.  
- szerokość stopnie 600 mm  
- otwór w ströpie: 180 x 80 cm.

**LEGENDA**

	<b>SZAFKA POMIAROWA</b>
	<b>PRZEBIEG SŁUŻEBNOŚCI PRZESYŁU</b>

ZACZNIK NR 2  
DO ZARZADZENIA NR.A.51.....  
PREZYDENTA MIASTA TORUNIA  
Z DNIA.....A.7.07.2020r.....

MAPA DO CEI OW PROJEKTOWYCH

SKALA 1:500  
Liniac ochroniana: PL-TTR 89, Liniac wsp. paszki: PL 2000, Siatka 6.189%, Uklad wys.: IT, E-WGS 2007+HH  
Sekcje mgoy: 6.191.26.21.3.4; 6.191.26.21.3.2; 6.191.26.21.4.3; 6.191.26.21.4.1


Wojewodzina: kujawsko-pomorskie

Powiat: m. Torun  
Jednostka ewidencyjna: 046301\_1, Torun  
Dobrzb: 16

OSK

Urzednik Piszczak  
87-165 Al. Bankowa, ul. Deszczowa 9  
104, Poczta 1026, 801 102  
NIP: 575-003-22-23, REGON: 14520732226045

St. Piszczak  
Miejscowość: Torun

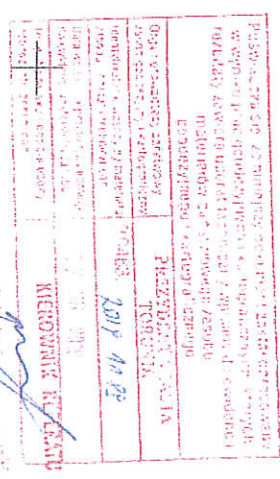

LEGENDA

PROJEKTOWANY BUDYNEK  
- PAWILON NR 2  
NA NIERUCHOMOŚCI  
POŁOŻONEJ W TORUNIU  
PRZY UL. BULWAR  
FIŁADELFJSKI  
DZIAŁKA NR 181/3  
OBRĘB 13

PRZEBIEG SŁUŻEBNOŚCI  
PRZESYŁU

Investor	Enargo-Opencor S.A. z siedzibą w Gdańsku przy ul. Kępczakowskiej 130, 80-557 Gdańsk
Objekt	Objekt w Toruniu, ul. Bulwar Filadelfijski, dz. nr. 181/3, 181/2, 172, 173, 104
Adres	Torun, ul. Bulwar Filadelfijski, dz. nr. 181/3, 181/2, 172, 173, 104
Stadium	Projekt Budowlany
Brutto	Elektryzacja
Instalacja	linie i Normacja
Opisowal	Inz. Sławomir Lendowski
Projektant	Mag. Inz. Krzysztof Siwicki
Skowal	
Plan zagospodarowania	
Nazwa rysunku	Plan zagospodarowania Tera Kobi
Data:	09.2019
Stadca:	1:500
Urzednik:	Piszczak