

ZARZĄDZENIE NR 216
PREZYDENTA MIASTA TORUNIA
Z DNIA 25.08.2021r.

w sprawie obciążenia służebnością przesyłu nieruchomości stanowiącej własność Gminy Miasta Toruń położonej w Toruniu przy ulicy Projektowanej CLXVII 9

Na podstawie art. 30 ust.1 ustawy z dnia 8 marca 1990 roku o samorządzie gminnym (tj. Dz. U. z 2021 r., poz. 1372) i § 3 ust. 2 uchwały nr 547/09 Rady Miasta Torunia z dnia 30 kwietnia 2009 roku w sprawie zasad obciążania służebnościami gruntowymi i przesyłu nieruchomości należących do zasobu nieruchomości Gminy Miasta Toruń (tj. Dz. Urz. Woj. Kuj.-Pom. z 2015 r., poz. 4759 z późn. zm.¹⁾)

zarządza się, co następuje:

§ 1.1. Ustanowić służebność przesyłu na rzecz przedsiębiorcy – ENERGA OPERATOR S.A. z siedzibą w Gdańsku przy ul. Marynarki Polskiej 130, 80-557 Gdańsk, Oddział w Toruniu z siedzibą w Toruniu przy ul. Gen. Bema 128, na nieruchomości będącej własnością Gminy Miasta Toruń, znajdującej się w obrębie 75 oznaczonej geodezyjnie jako działka nr 1/144 położona przy ul. Projektowanej CLXVII 9 zapisana w KW nr TO1T/00118975/5, która będzie wykonywana pasem gruntu o długości 72 m i powierzchnią pasa technologicznego 93,6 m² polegającą na:

- 1) prawie do wybudowania i trwałego utrzymywania linii kablowych SN 15 kV służących do przesyłu energii elektrycznej – zgodnie z załącznikiem mapowym;
 - 2) prawie do korzystania z nieruchomości obciążonej w zakresie niezbędnym do dokonywania konserwacji, remontów, modernizacji, usuwania awarii, przebudowy urządzeń i instalacji elektroenergetycznych (jak również usytuowania w przyszłości kolejnych wyprowadzeń linii, w obszarze nieruchomości zajęтым dotychczas przez urządzenia elektroenergetyczne), wraz z prawem wejścia i wjazdu na teren odpowiednim sprzętem przez pracowników przedsiębiorcy oraz przez wszystkie podmioty i osoby, którymi przedsiębiorca posługuje się w związku z prowadzoną działalnością.
2. W przypadku powstania szkody związanej z wykonywaniem służebności, przedsiębiorca na rzecz którego ustanowiono służebność zobowiązany będzie przywrócić nieruchomość do stanu poprzedniego, niezwłocznie po zakończeniu prac o których mowa powyżej, przy czym jeżeli przywrócenie nieruchomości nie zostanie wykonane, właścicielowi będzie przysługiwało odszkodowanie w wysokości ustalonej przez strony, a w przypadku braku zgody, przez rzeczoznawcę majątkowego lub sąd powszechny.
3. Służebność ustanowić odpłatnie za jednorazowym wynagrodzeniem w kwocie brutto 8 610,00 zł (słownie: osiem tysięcy sześćset dziesięć złotych 00/100), obejmującym wynagrodzenie w kwocie 7 000 zł, powiększone o 23% VAT w kwocie 1 610,00 zł.

§ 2. Wykonanie zarządzenia powierza się Dyrektorowi Wydziału Gospodarki Nieruchomościami.

§ 3. Zarządzenie wchodzi w życie z dniem podpisania.

wz. PREZYDENTA MIASTA

Zbigniew Flisiewicz
Zastępca Prezydenta

RADCA PRAWNY


Beata Zurawska
(R - 998) 17.08.2021r.

Z-CIA DYREKTORA
Wydziału Gospodarki Nieruchomościami

Elżbieta Kowalska

¹⁾ Zmiany tekstu jednolitego wymienionej uchwały zostały ogłoszone w Dz. Urz. Woj. Kuj.-Pom. z 2020 r., poz. 5133


Załącznik do Zarządzenia Nr...216.....
Prezydenta Miasta Torunia
z dnia...25.08.2021r.....

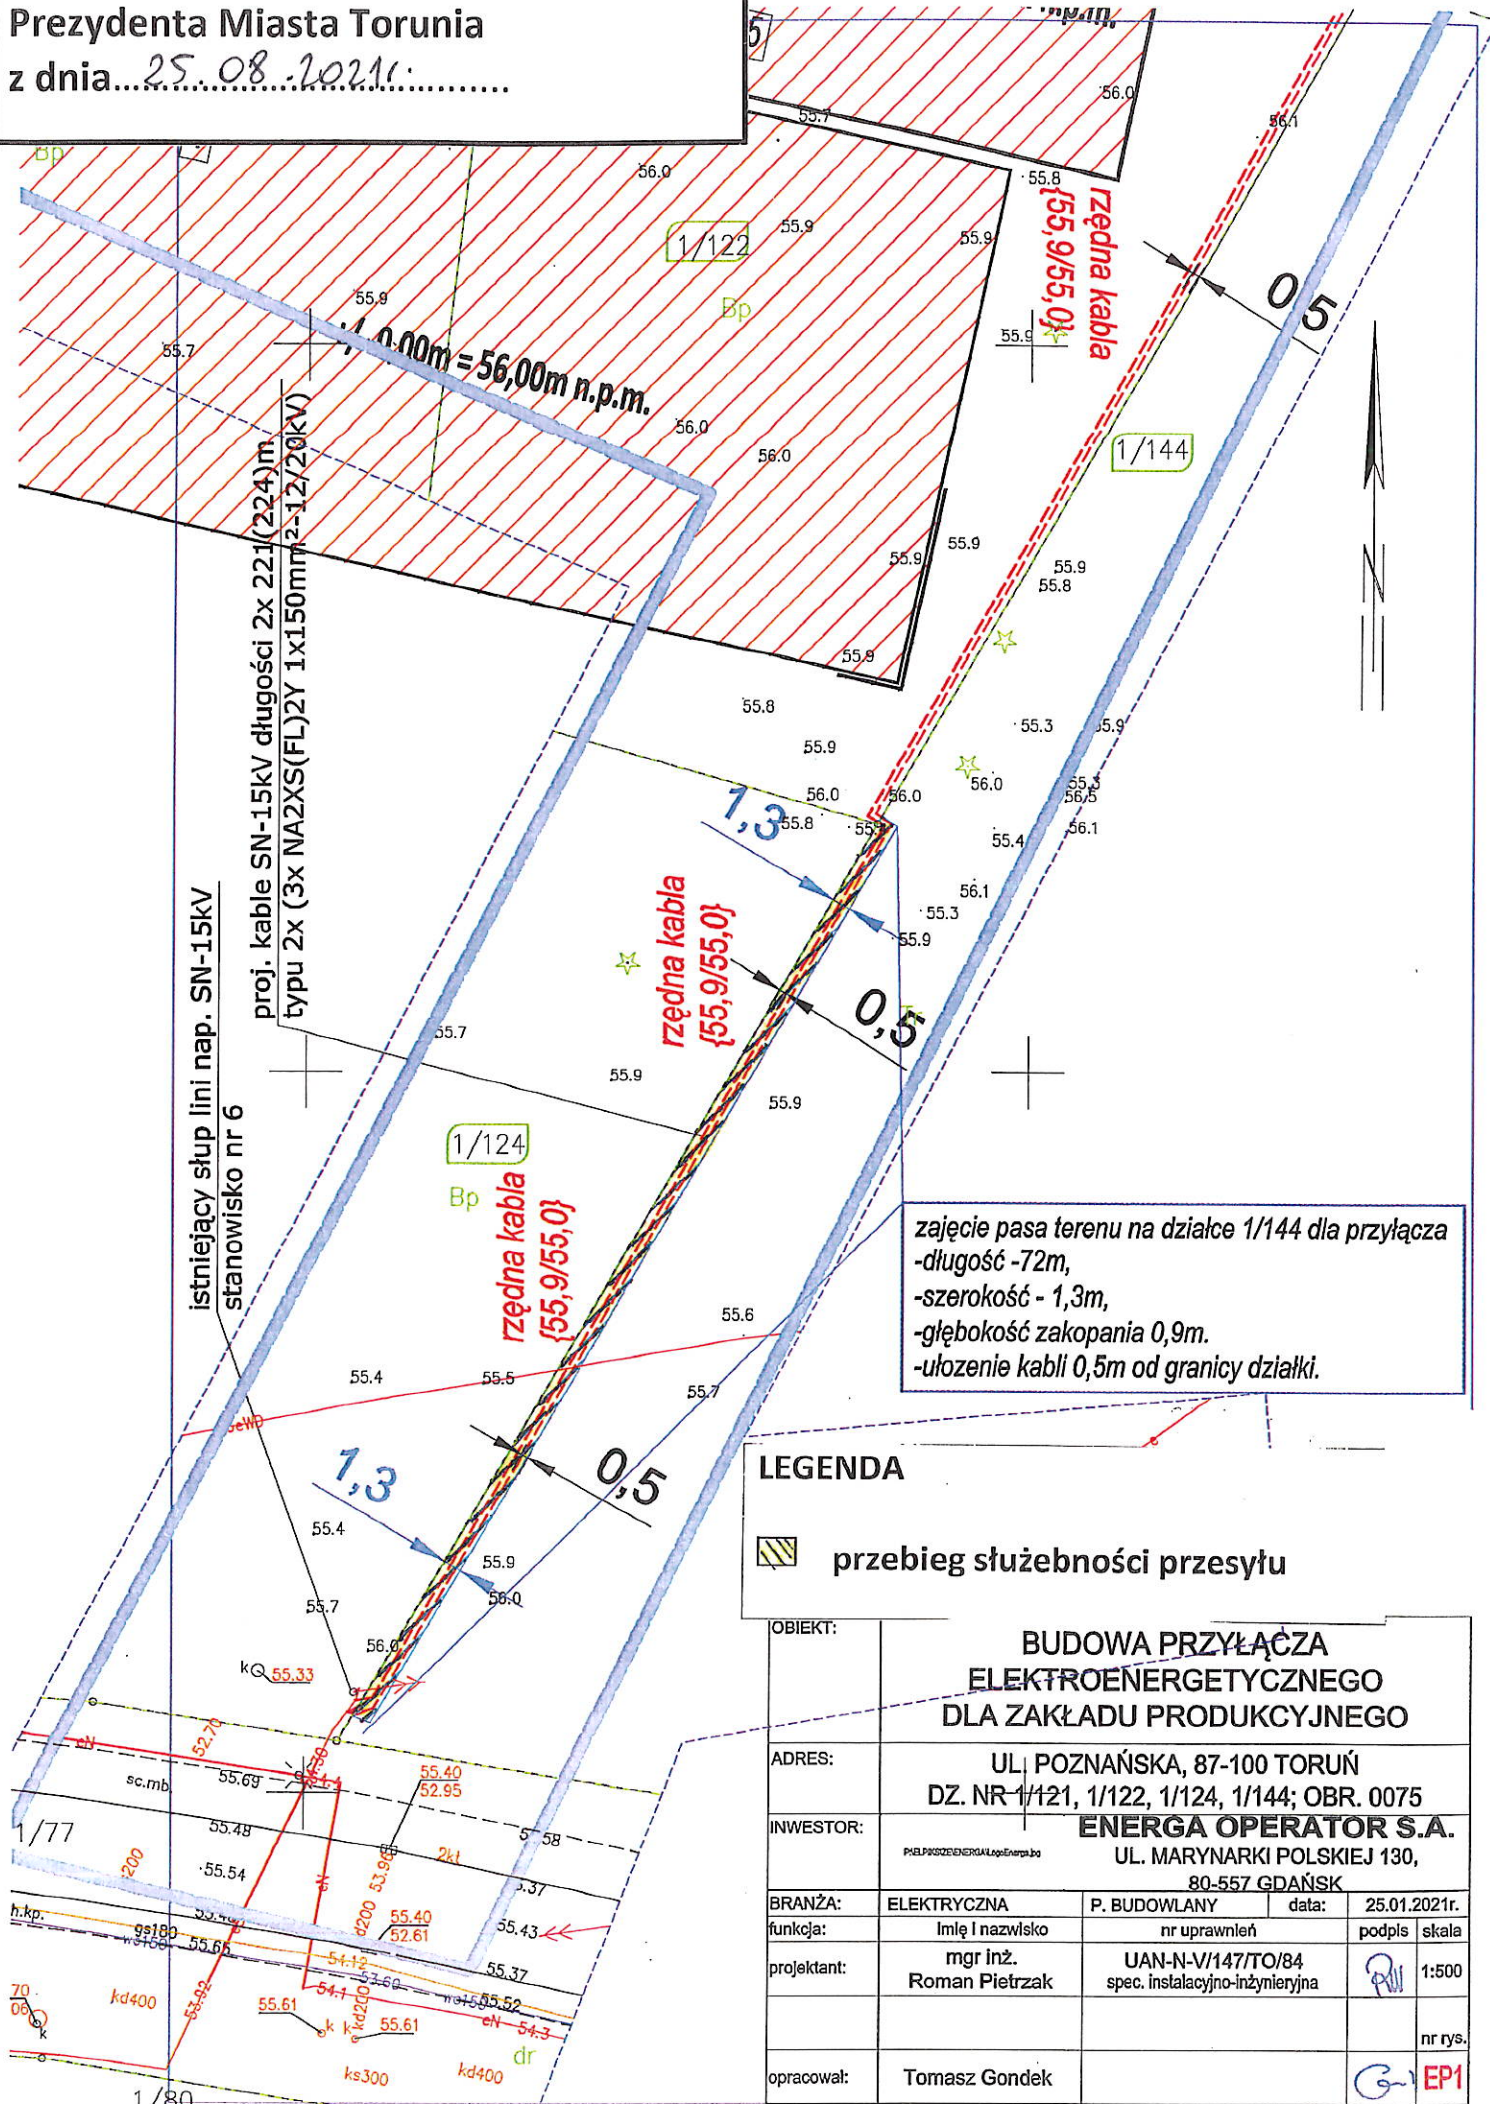

zajęcie pasa terenu na działce 1/144 dla przyłącza
-długość -72m,
-szerokość - 1,3m,
-głębokość zakopania 0,9m.
-ulożenie kabli 0,5m od granicy działki.

LEGENDA

 przebieg służebności przesyłu

OBIEKT:	BUDOWA PRZYŁĄCZA ELEKTROENERGETYCZNEGO DLA ZAKŁADU PRODUKCYJNEGO		
ADRES:	UL. POZNAŃSKA, 87-100 TORUŃ DZ. NR 1/121, 1/122, 1/124, 1/144; OBR. 0075		
INWESTOR:	ENERGA OPERATOR S.A. UL. MARYNARKI POLSKIEJ 130, 80-557 GDAŃSK		
BRANŻA:	ELEKTRYCZNA	P. BUDOWLANY	data: 25.01.2021r.
funkcja:	Imię i nazwisko	nr uprawnień	podpis skala
projektant:	mgr inż. Roman Pietrzak	UAN-N-V/147/TO/84 spec. instalacyjno-inżynierska	 1:500
opracował:	Tomasz Gondek		nr rys.  EP1