

ZARZĄDZENIE NR 247
PREZYDENTA MIASTA TORUNIA
Z DNIA 4.08.2019r.

w sprawie obciążenia nieruchomości stanowiących własność Gminy Miasta Toruń położonych w Toruniu w obrębie ulicy Polnej, służebnościami przesyłu.

Na podstawie art. 30 ust.1 ustawy z dnia 8 marca 1990 roku o samorządzie gminnym (Dz.U. 2019 poz. 506) i §2 ust. 2 oraz § 3 ust. 2 i 3 uchwały nr 547/09 Rady Miasta Torunia z dnia 30 kwietnia 2009 roku w sprawie zasad obciążania nieruchomości stanowiących własność Gminy Miasta Toruń służebnościami gruntowymi i przesyłu (Dz. Urz. Woj. Kuj.-Pom. z 2015 poz. 4759) zarządza się, co następuje:

§1. 1. Ustanowić służebność przesyłu na nieruchomości stanowiącej własność Gminy Miasta Toruń, położonej w Toruniu przy ul. Polnej, nr działek: 32/12, 32/13 obręb 0044, księga wieczysta TO1T/00040681/9, za jednorazowym wynagrodzeniem w kwocie brutto 4.305,00 zł, tj. netto 3.500,00 zł powiększone o 23% VAT w wysokości 805,00zł.

2. Ustanowić służebność przesyłu na nieruchomości stanowiącej własność Gminy Miasta Toruń, położonej w Toruniu przy ul. Polnej 152, nr działek: 33/13, 33/15, 33/17 obręb 0044, księga wieczysta TO1T/00009002/7, za jednorazowym wynagrodzeniem w kwocie brutto 28.536,00 zł, tj. netto 23.200,00 zł powiększone o 23% VAT w wysokości 5.336,00zł.

3. Ustanowić służebność przesyłu na nieruchomości stanowiącej własność Gminy Miasta Toruń, położonej w Toruniu przy torze kolejowym Toruń-Olsztyn, nr działki 70/3 obręb 0044, księga wieczysta TO1T/00041041/8, za jednorazowym wynagrodzeniem w kwocie brutto 738,00 zł, tj. netto 600,00 zł powiększone o 23% VAT w wysokości 138,00zł.

§2. Służebności wskazane w §1 ust. 1-3 będą polegały na:

1. Prawie do wybudowania oraz trwałego utrzymywania odcinka sieci ciepłowniczej i przesyłu ciepła, z przebiegiem określonym na załączniku mapowym.
2. Prawie do korzystania z nieruchomości obciążonej w pasie technologicznym w zakresie niezbędnym do dokonywania konserwacji, remontów, modernizacji, usuwania awarii oraz przebudowy urządzeń i instalacji ciepłowniczych, jak również usytuowania w przyszłości kolejnych wyprowadzeń linii, w obszarze nieruchomości zajętych dotychczas przez urządzenia ciepłownicze, wraz z prawem wejścia i wjazdu na teren odpowiednim sprzętem przez pracowników przedsiębiorstw oraz przez wszystkie podmioty i osoby, którymi przedsiębiorstwo to posługuje się w związku z prowadzoną działalnością.
3. Szerokość pasa technologicznego liczonego od krawędzi zewnętrznych urządzeń sieci ciepłowniczej opisanej w ust. 1 wynosi:
 - 1) 0,9 m - dla odcinków służebności oznaczonych na załączniku mapowym jako: A – E,
 - 2) 1,4 m - dla odcinków służebności oznaczonych na załączniku mapowym jako: F – H.

§3 Służebność o której mowa w §1 ustanowić na czas nieograniczony, na rzecz przedsiębiorcy – PGE Toruń S.A. z siedzibą w Toruniu, przy ul. Ceramicznej 6.

§4. Wykonanie zarządzenia powierza się Dyrektorowi Wydziału Gospodarki Nieruchomościami.

§5. Zarządzenie wchodzi w życie z dniem podpisania.


Prezydent Miasta Torunia

Michał Zaleski

DYREKTOR
Wydziału Gospodarki Nieruchomościami
Włodek Krawiec
Włodek Krawiec

RADA PRAWNY
 Rafał Rojek
Rafał Rojek
T. 1036

Załącznik
do Zarządzenia nr. 217
Prezydenta Miasta Torunia
z dnia 1.08.2014r.

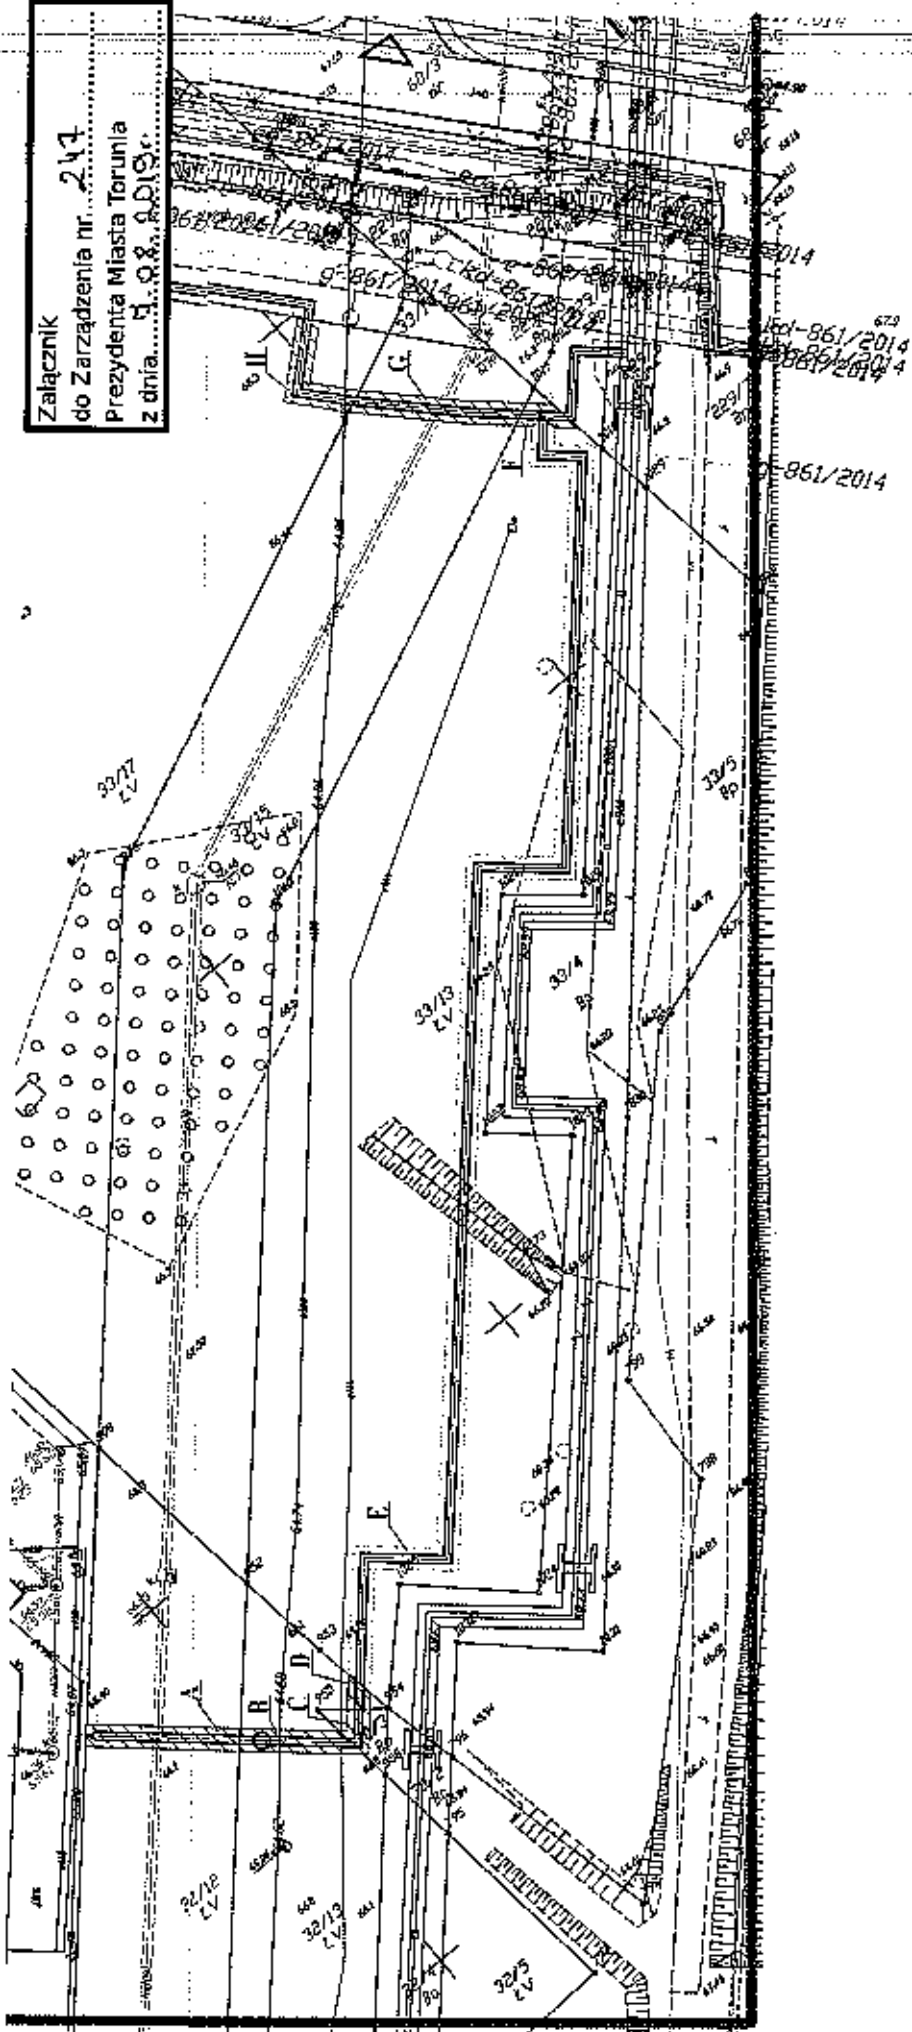

Projektowany ciepłociąg po nowej trasie

Oznaczenie	Projektowana średnica	Długość eksploatacji [m]	Szerokość pasa eksploatacji [m]	Powierzchnia pasa eksploatacji [m ²]	Numer działki	Obwód
A	DN80	17,0	0,9	15,30	32/12	44
B	DN80	12,2	0,9	11,00	32/13	44
C	DN80	4,4	0,9	3,96	70/3	44
D	DN80	2,8	0,9	2,52	32/13	44
E	DN80	162,9	0,9	146,64	33/13	44
F	DN200	5,0	1,4	6,98	33/13	44
G	DN200	18,3	1,4	25,61	33/15	44
H	DN200	14,5	1,4	20,36	33/17	44

