

ZARZĄDZENIE NR 567
PREZYDENTA MIASTA TORUNIA
Z DNIA 14.11.2018r.

w sprawie obciążenia nieruchomości stanowiących własność Skarbu Państwa położonych w Toruniu w obrębie ulicy Szosa Bydgoska służebnościami przesyłu.

Na podstawie art. 11 ust. 1 ustawy z dnia 21 sierpnia 1997 r. o gospodarce nieruchomościami (Dz.U. z 2018 r. poz. 121 z późn. zm.¹⁾) zarządza się, co następuje:

§1. 1. Ustanowić służebność przesyłu na nieruchomości stanowiącej własność Skarbu Państwa, położonej w Toruniu przy ul. Szosa Bydgoska 95, nr działki 129/4 obręb 0022, księga wieczysta TO1T/00070701/5, za jednorazowym wynagrodzeniem w kwocie brutto 19.415,55 zł, tj. netto 15.785,00 zł powiększone o 23% VAT w wysokości 3.630,55 zł.

2. Służebność wskazana w ust 1. będzie polegała na:

- 1) prawie do wybudowania oraz trwałego utrzymywania odcinka sieci ciepłowniczej, zgodnie z przebiegiem określonym na załączniku nr 1,
- 2) prawie do korzystania z nieruchomości obciążonej w pasie technologicznym wynoszącym 3m szerokości od krawędzi zewnętrznych urządzeń sieci ciepłowniczej opisanej w pkt 1, w zakresie niezbędnym do dokonywania konserwacji, remontów, modernizacji, usuwania awarii oraz przebudowy urządzeń i instalacji ciepłowniczych, jak również usytuowania w przyszłości kolejnych wyprowadzeń linii, w obszarze nieruchomości zajęтым dotychczas przez urządzenia ciepłowniczych, wraz z prawem wejścia i wjazdu na teren odpowiednim sprzętem przez pracowników przedsiębiorstw oraz przez wszystkie podmioty i osoby, którymi przedsiębiorstwo to posługuje się w związku z prowadzoną działalnością.

§2 1. Ustanowić służebność przesyłu na nieruchomości stanowiącej własność Skarbu Państwa, położonej w Toruniu przy ul. Szosa Bydgoska 59 i Szosa Bydgoska 61, nr działek: 117/1, 116/1, obręb 0023, księga wieczysta TO1T/00056561/7, za jednorazowym wynagrodzeniem w kwocie brutto 8.760,06 zł, tj. netto 7.122,00 zł powiększone o 23% VAT w wysokości 1.638,06 zł.

2. Służebność wskazana w ust 1. będzie polegała na:

- 1) prawie do wybudowania oraz trwałego utrzymywania odcinka sieci ciepłowniczej, zgodnie z przebiegiem określonym na załączniku nr 2,
- 2) prawie do korzystania z nieruchomości obciążonej w pasie technologicznym wynoszącym 2m szerokości od krawędzi zewnętrznych urządzeń sieci ciepłowniczej opisanej w pkt 1, w zakresie niezbędnym do dokonywania konserwacji, remontów, modernizacji, usuwania awarii oraz przebudowy urządzeń i instalacji ciepłowniczych, jak również usytuowania w przyszłości kolejnych wyprowadzeń linii, w obszarze nieruchomości zajęтым dotychczas przez urządzenia ciepłowniczych, wraz z prawem wejścia i wjazdu na teren odpowiednim sprzętem przez pracowników przedsiębiorstw oraz przez wszystkie podmioty i osoby, którymi przedsiębiorstwo to posługuje się w związku z prowadzoną działalnością.

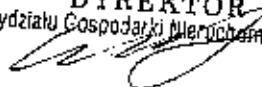
1) Zmiany tekstu jednolitego wymienionej ustawy zostały ogłoszone w Dz.U. z 2018 r. poz. 50, 650, 1000, 1089, 1496, 1669, 1693, 1716.

§3 Służebności o których mowa w §1 i §2 ustanowić na czas nieograniczony, na rzecz przedsiębiorcy – Geotermia Toruń sp. z o.o. z siedzibą w Toruniu przy ul. Droga Starotoruńska 3.

§4. Wykonanie zarządzenia powierza się Dyrektorowi Wydziału Gospodarki Nieruchomościami.

§5. Zarządzenie wchodzi w życie z dniem podpisania.

DYREKTOR
Wydziału Gospodarki Nieruchomościami

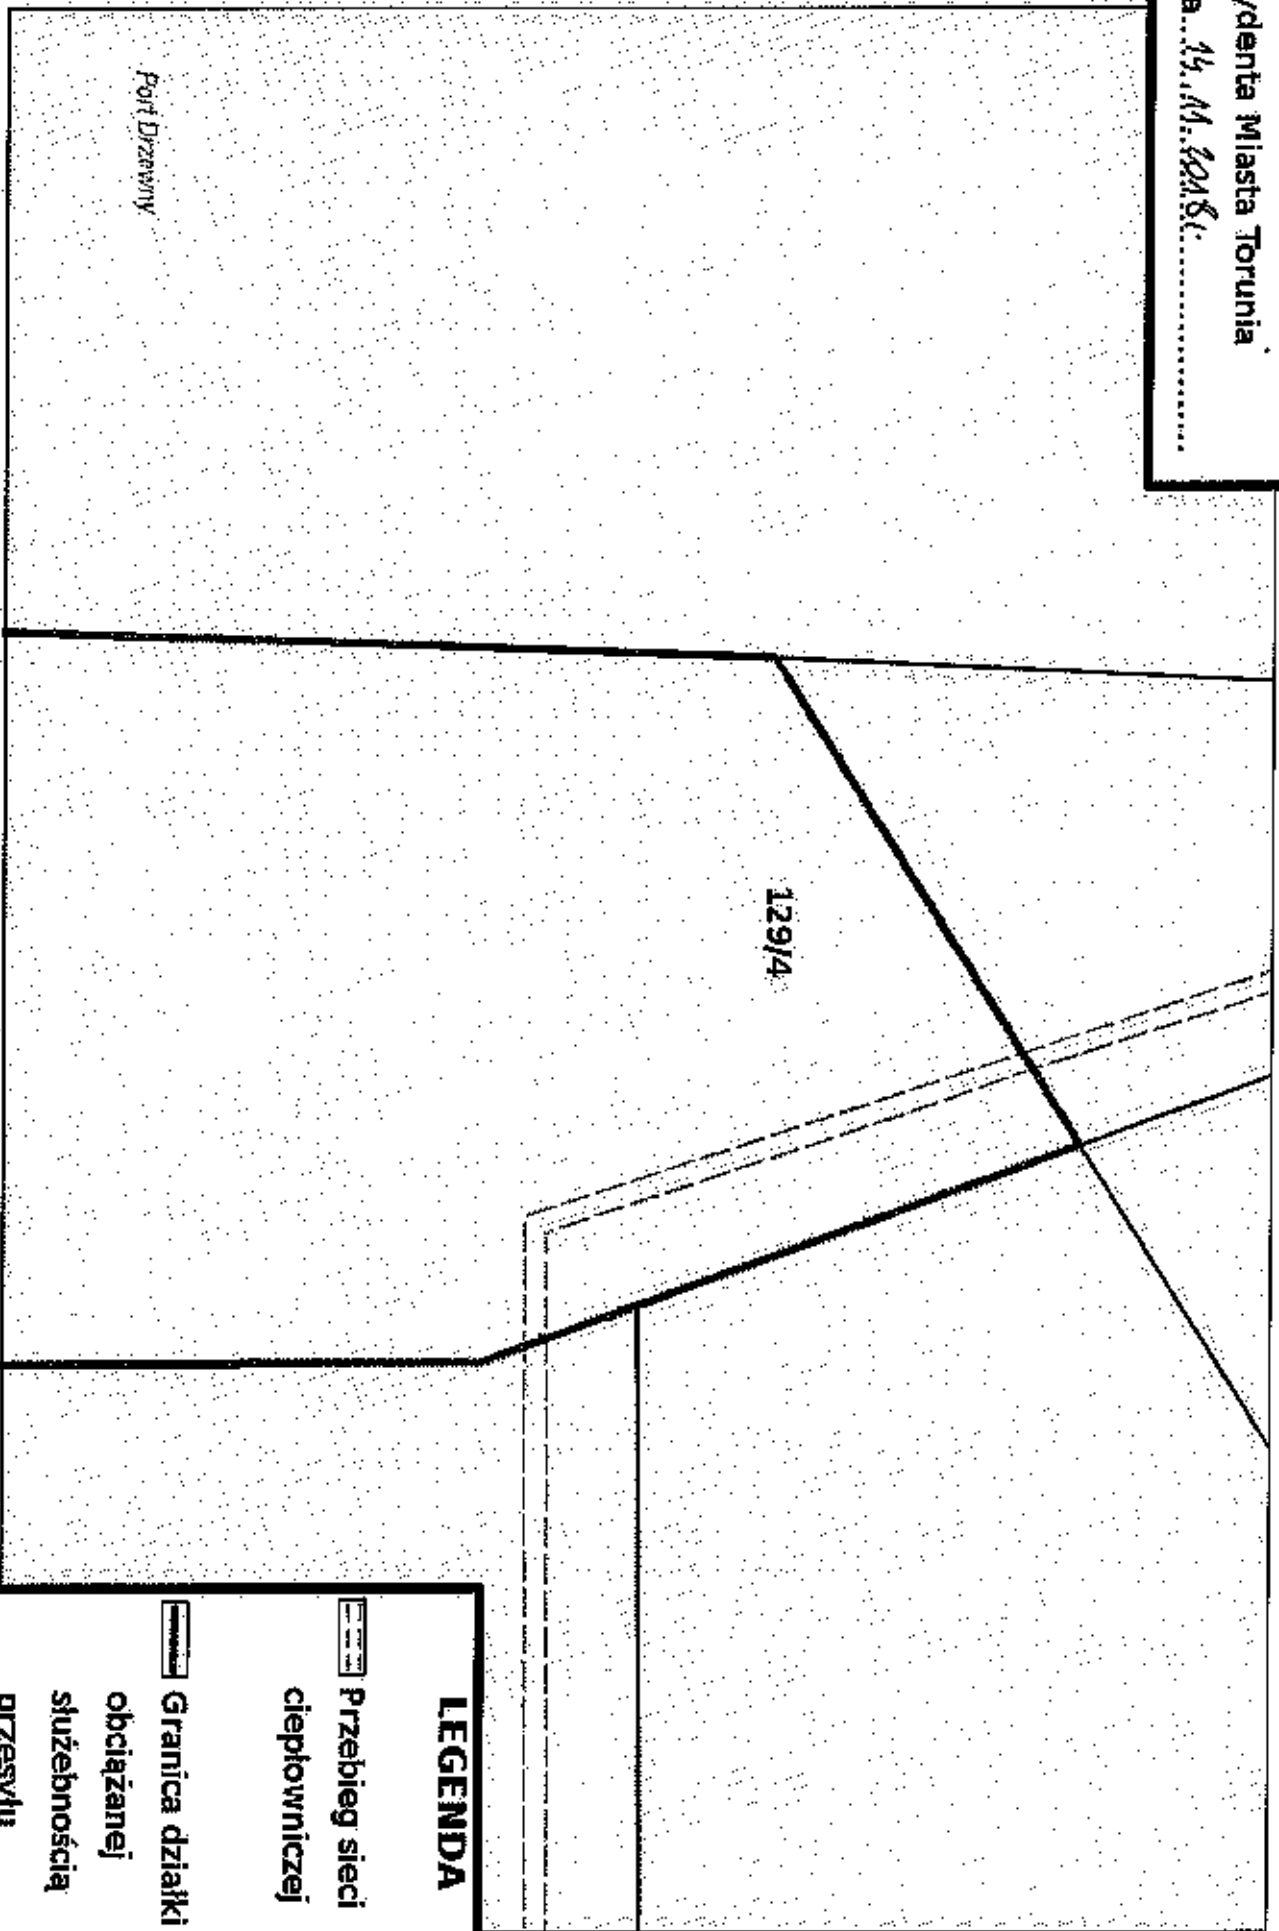

Wiktor Krawiec
09.10.18

Prezydent Miasta Torunia




Michał Zaleski

Nie wchodzi w życie
pod względem prawnym
RADO PRAWNY
Grzegorz Góralski

Załącznik nr 1
do Zarządzenia nr... 367
Prezydenta Miasta Torunia
z dnia... 14.11.2018r.



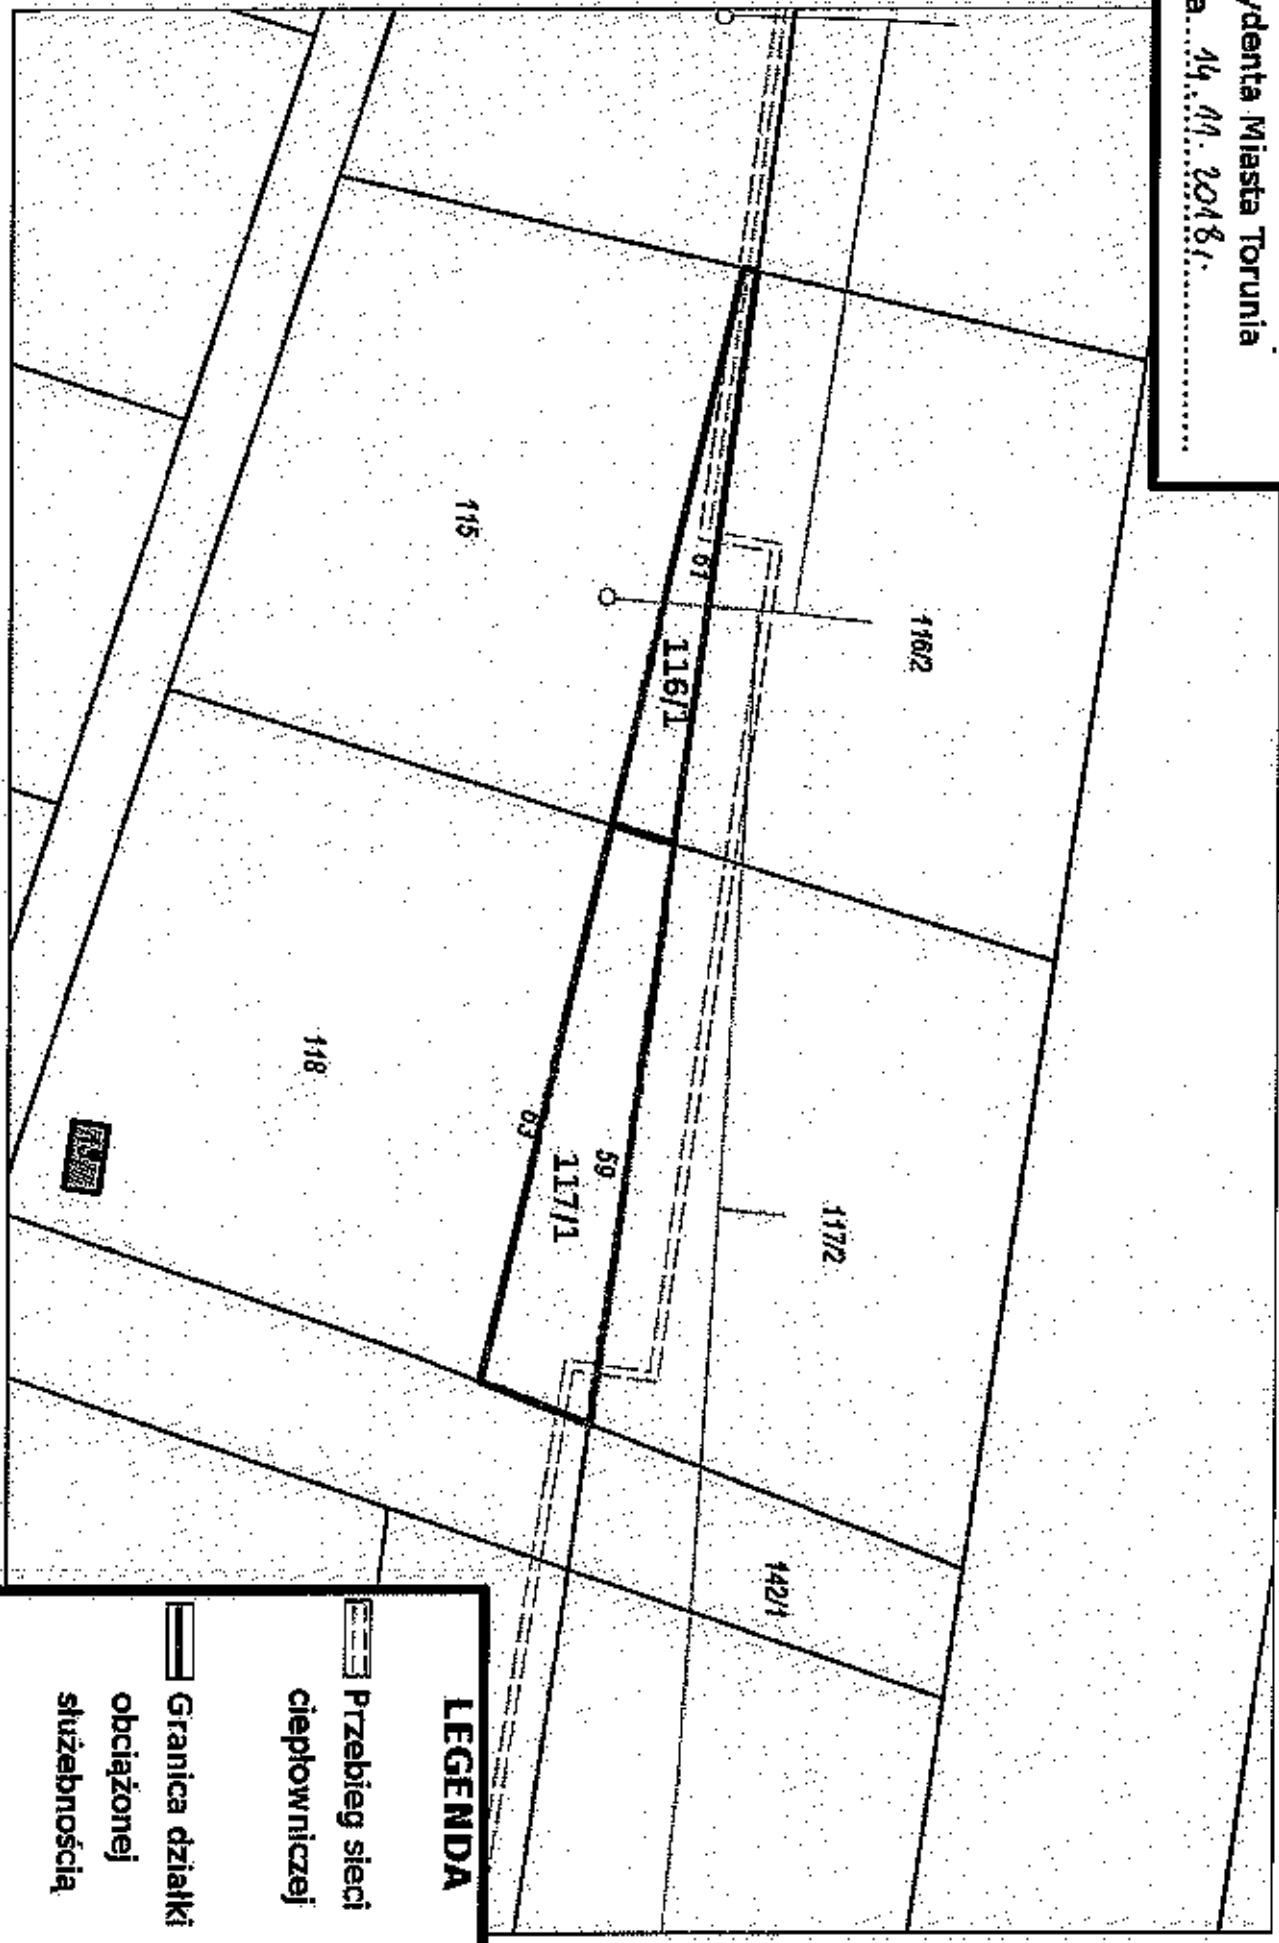
LEGENDA

-  Przebieg sieci ciepłowniczej
-  Granica działki obciążanej służebnością przesyłu



Wydruk w skali 1:500

140625/10

Załącznik nr 2
do Zarządzenia nr... 267.....
Prezydenta Miasta Torunia
z dnia... 14. 09. 2018r.



LEGENDA

-  Przebieg sieci ciepłowniczej
-  Granica działki obciążonej służebnością

skala 1:500

15825/10