

ZAPYTANIE OFERTOWE

na opracowanie projektu stałej organizacji ruchu drogowego dla śródmiejskiej strefy płatnego parkowania i stref płatnego parkowania na terenie miasta Torunia.

(zamówienie o wartości szacunkowej poniżej 30.000,00 euro)

1. Zamawiający:

Urząd Miasta Torunia

Wydział Gospodarki Komunalnej

ul. Legionów 220, 87-100 Toruń

tel. 56 611 83 10, fax 56 611 83 05

2. Kod CPV:

71240000-2 – Usługi architektoniczne, inżynieryjne i planowania

3. Określenie przedmiotu zamówienia:

- 3.1. Przedmiotem zamówienia jest usługa polegająca na wykonaniu projektu stałej organizacji dla śródmiejskiej strefy płatnego parkowania i stref płatnego parkowania na terenie miasta Torunia.
- Śródmiejska Strefa Płatnego Parkowania** obejmująca obszar ograniczony następującymi ulicami: al. św. Jana Pawła II (na odcinku od Ślimaka Getyńskiego do pl. Artylerii Polskiej), Wały gen. Władysława Sikorskiego (na odcinku od pl. Artylerii Polskiej do ul. Leona Szumana), Leona Szumana, pl. św. Katarzyny (południowa pierzeja), Warszawska, Bulwar Filadelfijski (na odcinku od ul. Warszawskiej do Ślimaka Getyńskiego), Ślimak Getyński - z wyłączeniem tych ulic. Obszar ŚSPP określa załącznik graficzny, stanowiący załącznik nr 1 do niniejszego zapytania ofertowego.
- Strefa Płatnego Parkowania – A** obejmująca obszar ograniczony następującymi ulicami: Bulwar Filadelfijski (na odcinku od ul. Ślimaka Getyńskiego do al. 500-lecia Torunia), ks. Jerzego Popiełuszki (na odcinku od ul. Bulwar Filadelfijski do łącznika z ul. Rybaki), al. 500-lecia Torunia, Alojzego Tujakowskiego, Juliusza Słowackiego (na odcinku od ul. Alojzego Tujakowskiego do al. św. Jana Pawła II), al. św. Jana Pawła II (na odcinku od ul. Juliusza Słowackiego do placu Niepodległości), Czerwona Droga, Odrodzenia, gen. Henryka Dąbrowskiego, inż. arch. Kazimierza Gregorkiewicza (na odcinku od pl. św. Katarzyny do ul. Wały gen. Władysława Sikorskiego), pl. św. Katarzyny, Leona Szumana, Wały gen. Władysława Sikorskiego (na odcinku od ul. Leona Szumana do pl. Artylerii Polskiej), al. św. Jana Pawła II (na odcinku od pl. Artylerii Polskiej do Ślimaka Getyńskiego), Ślimak Getyński - wraz z tymi ulicami. Obszar SPP-A określa załącznik graficzny stanowiący załącznik nr 2 do niniejszego zapytania ofertowego.
- Strefę Płatnego Parkowania – B** obejmująca obszar ograniczony następującymi ulicami: pl. św. Katarzyny (wschodnia i północna pierzeja), inż. arch. Kazimierza Gregorkiewicza (na odcinku od ul. Wały gen. Władysława Sikorskiego do pl. bp. Chrapka), gen. Henryka Dąbrowskiego, Przy Kaszowniku, pl. Pokoju Toruńskiego - z wyłączeniem tych ulic oraz gen. Stanisława Skrzyńskiego, pl. 18 Stycznia, Warszawska – wraz z tymi ulicami, a także ul. Legionów (na odcinku od ul. Grudziądzkiej do ul. Odrodzenia). Obszar SPP-B określa załącznik graficzny, stanowiący załącznik nr 3 do niniejszego zapytania ofertowego.
- 3.2. Projekt organizacji ruchu należy opracować zgodnie z § 5. Rozporządzenia Ministra Infrastruktury z dnia 23 września 2003 r. w sprawie szczegółowych warunków zarządzania ruchem na drogach oraz wykonywania nadzoru nad tym zarządzaniem (Dz. U. z 2017 r. poz. 784)
- 3.3. W ramach projektu należy:
- 3.3.1. przedstawić projektowane oznakowanie drogowe - na planie sytuacyjnym miasta nanieść projektowane oznakowanie pionowe i poziome (treść i rodzaj znaku) oraz lokalizację w sposób czytelny, w kolorze. Oznakowanie pionowe i poziome należy zaprojektować zgodnie z rozporządzeniem Ministra Infrastruktury w sprawie szczegółowych warunków technicznych dla znaków i sygnałów drogowych oraz urządzeń bezpieczeństwa ruchu drogowego i warunków ich umieszczania na drogach (Dz. U z 2019 r. poz. 2311 z późn. zmianami);
- 3.3.2. przedstawić wykaz przewidzianego do likwidacji oznakowania pionowego i poziomego;
- 3.3.3. określić szacunkowy koszt wprowadzenia opracowanego projektu ;

- 3.3.4. oznakowanie musi wskazywać godziny i dni opłat zgodnie z uchwałą RMT w sprawie strefy płatnego parkowania w Toruniu, której wejście w życie przewidywane jest od 01.04.2021 r.
- 3.3.5. przedstawić wstępną koncepcję wraz z wykazem likwidowanego i projektowanego oznakowania na spotkaniu konsultacyjnym w ciągu 10 dni od daty podpisania umowy.

4. Termin wykonania zamówienia:

Realizacja zamówienia 3 tygodnie od daty podpisania umowy.

5. Wymagania stawiane Wykonawcy:

W postępowaniu mogą uczestniczyć wykonawcy, którzy:

- a) posiadają uprawnienia do wykonywania działalności lub czynności objętej przedmiotem zamówienia,
- b) posiadają niezbędną wiedzę i doświadczenie oraz dysponują potencjałem technicznym i osobami zdolnymi do wykonania zamówienia,
- c) znajdują się w sytuacji ekonomiczno-finansowej zapewniającej wykonanie zamówienia.

6. Wydział Gospodarki Komunalnej informuje, że:

- a) niniejsze zapytanie nie stanowi oferty w myśl art. 66 Kodeksu Cywilnego, jak również nie jest ogłoszeniem w rozumieniu ustawy Prawo zamówień publicznych,
- b) niniejsze zaproszenie nie jest postępowaniem o udzielenie zamówienia publicznego w rozumieniu przepisów ustawy Prawo zamówień publicznych, oraz nie kształtuje zobowiązania Zamawiającego do przyjęcia którejkolwiek z ofert. Zamawiający zastrzega sobie prawo do rezygnacji z zamówienia bez podania przyczyny oraz bez wyboru którejkolwiek ze złożonych ofert,

7. Dokumenty, które należy złożyć w niniejszym postępowaniu:

- a) Wypełniony formularz oferty – załącznik nr 4 do niniejszego zapytania ofertowego

8. Miejsce i termin składania ofert:

Oferty należy składać do dnia 23 lutego 2021 r. do godziny 14:00 w Urzędzie Miasta Torunia – Wydział Gospodarki Komunalnej – Toruń ul. Legionów 220, (pokój nr 11) pocztą, osobiście, faksem: 56 611 83 05 lub na adres e-mail: wgk@um.torun.pl

9. Kryterium oceny ofert:

Najniższa cena za wykonanie usługi.

10. Osoba do kontaktów:

Rafał Stawiarski, tel. 56/ 611 83 37


Wioletta Szeliga tel. 56/611 87 18

DYREKTOR
Wydziału Gospodarki Komunalnej
Marcin Kowallek

INSPEKTOR
Rafał Stawiarski

Śródmiejska Strefa Płatnego Parkowania

Załącznik nr 1

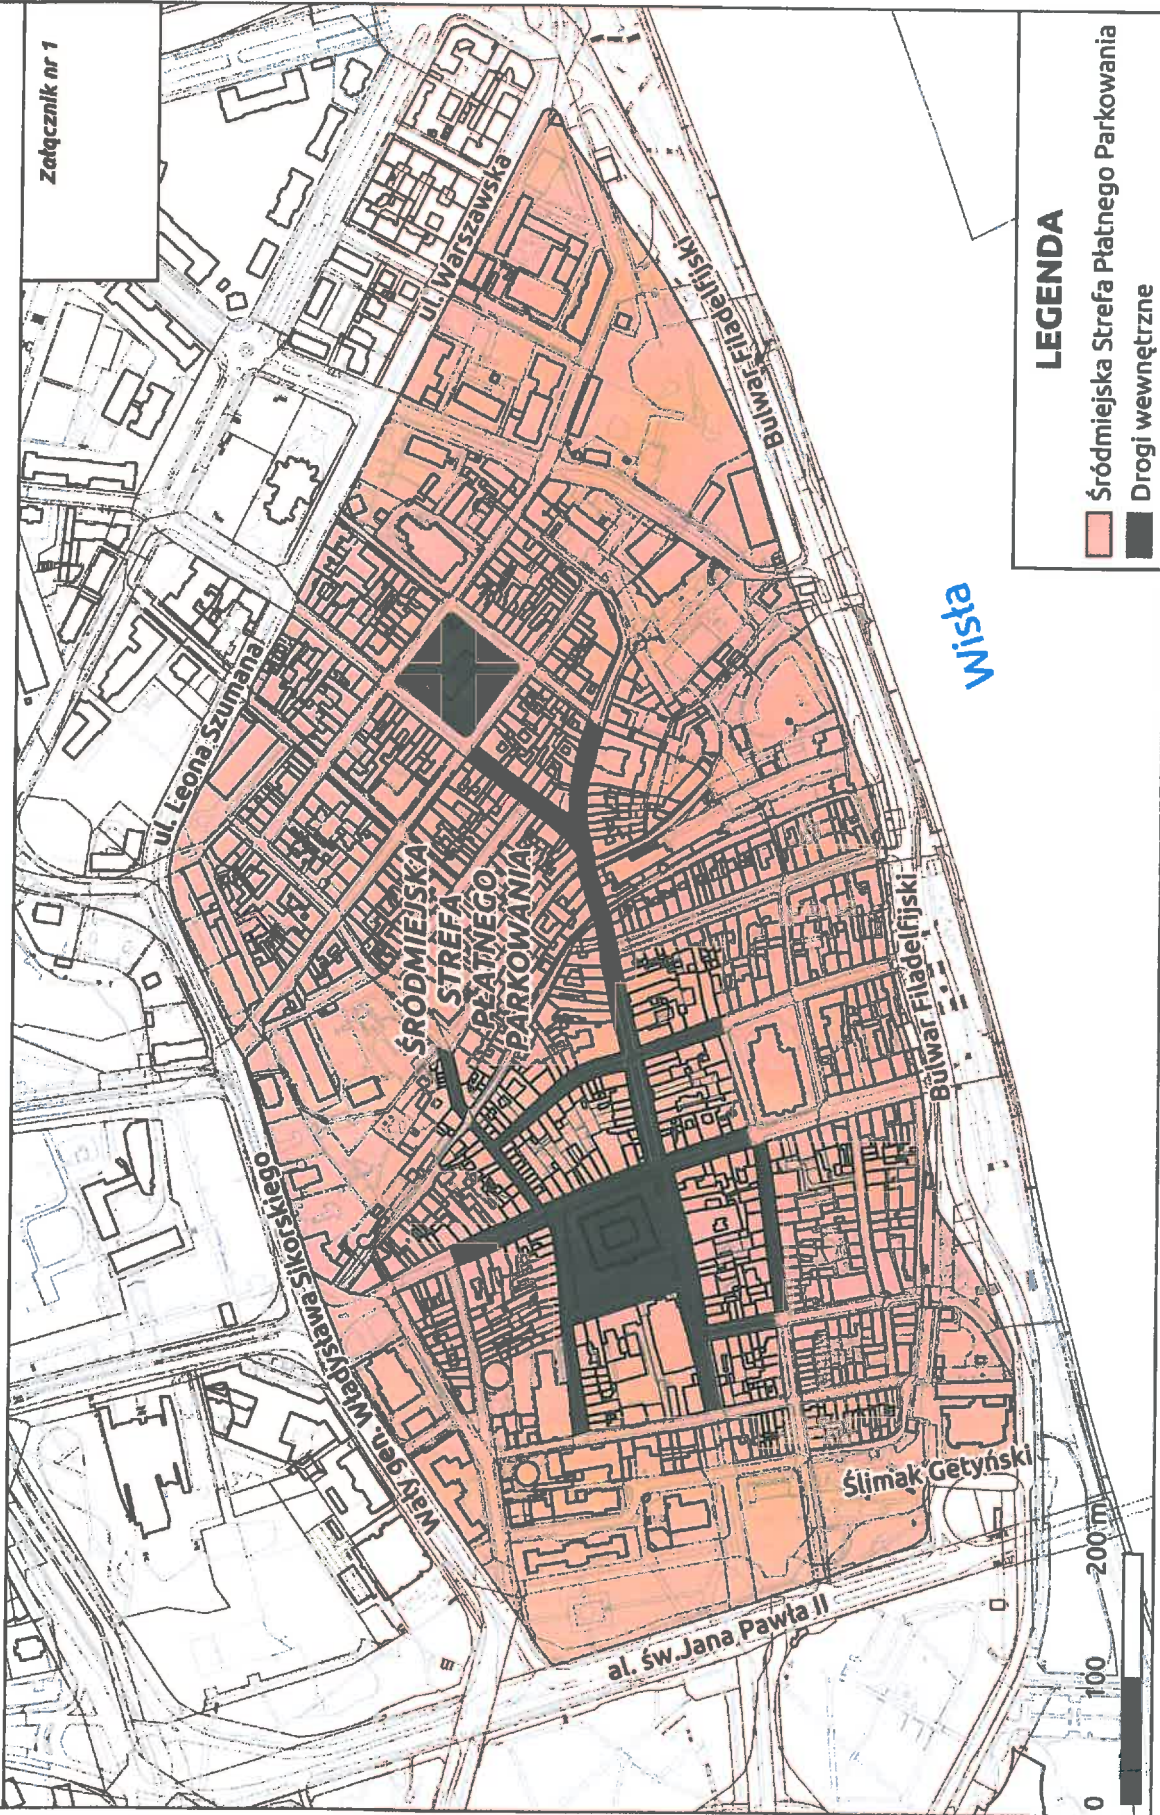


LEGENDA

- Śródmiejska Strefa Płatnego Parkowania
- Drogi wewnętrzne


Strefa Płatnego Parkowania - Strefa A

Załącznik nr 2

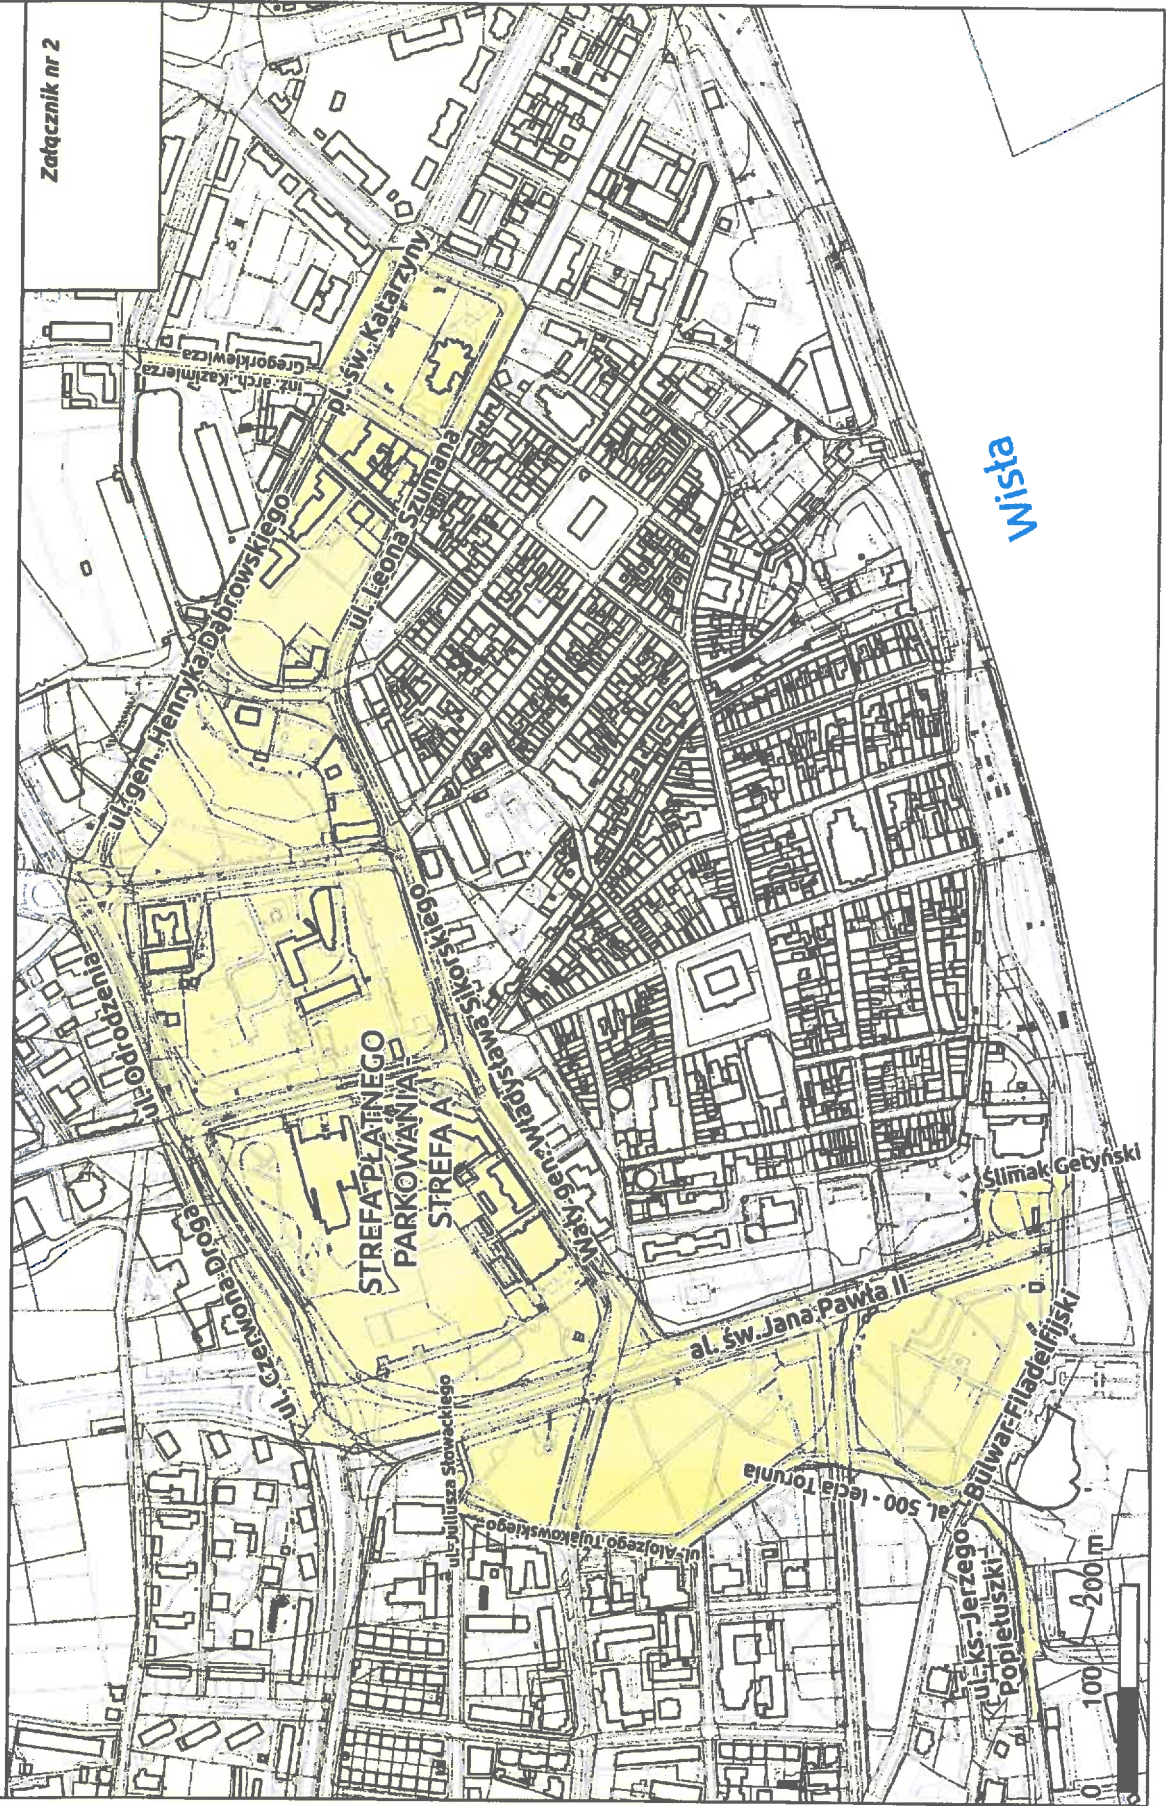

Strefa Płatnego Parkowania - Strefa B

Załącznik nr 3

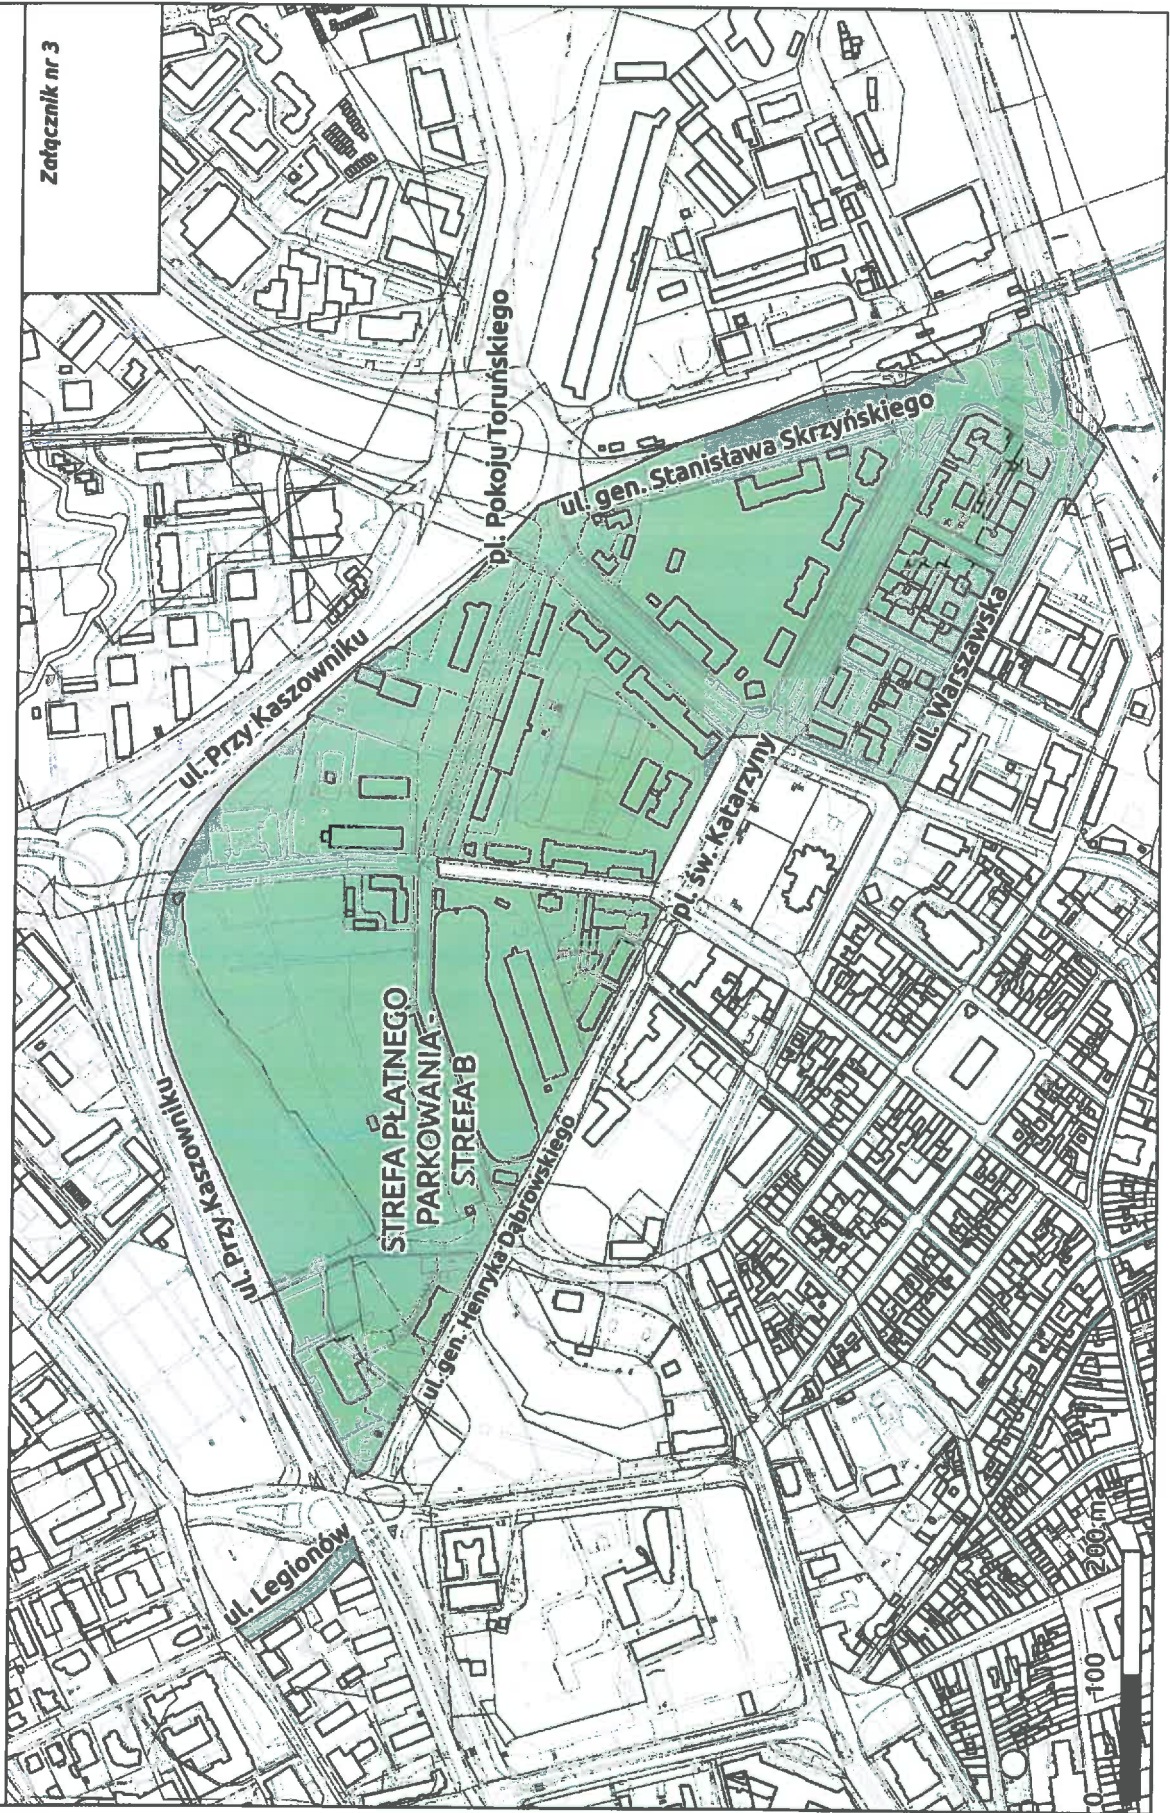

FORMULARZ OFERTOWY

PRZEDMIOT ZAMÓWIENIA	Opracowanie projektu stałej organizacji ruchu drogowego dla śródmiejskiej strefy płatnego parkowania i stref płatnego parkowania na terenie miasta Torunia.
ZAMAWIAJĄCY	Gmina Miasta Toruń Wydział Gospodarki Komunalnej ul. Legionów 220, 87 – 100 Toruń
WYKONAWCA Adres NIP REGON Nr tel./fax Internet http:// e-mail	
CENA BRUTTO	cyfrowo: słownie:
CENA NETTO	cyfrowo: słownie:
DATA	
PODPIS	