

Toruń, dnia 26.09.2018 r.

WliR.7013.3a.8.2018. K.C.

## ZAPYTANIE OFERTOWE

Wydział Inwestycji i Remontów Urzędu Miasta Torunia zaprasza do złożenia oferty cenowej na rozbiórkę trzech budynków murowanych parterowych mieszkalnych przy ul. Winnica 59, Winnica 75 i Winnica 90 w Toruniu. Budynki niezamieszkałe, instalacje wody i energii elektrycznej odłączone. Lokalizacja i zdjęcia budynków dołączono w załącznikach graficznych do zapytania ofertowego.

Przed złożeniem oferty należy dokonać wizji lokalnej obiektu.

Termin realizacji - **3 tygodnie od podpisania umowy**

1. ul. Winnica 75, na działce znajdują się:

- a) budynek mieszkalny wolnostojący o pow. 53,47 m<sup>2</sup>, parterowy, murowany z dachem betonowym krytym papą
- b) budynek gospodarczy o pow. użytkowej 9,39 m<sup>2</sup> murowany z pustaka żużłobetonowego,

2. ul. Winnica 59, na działce znajdują się :

- a) budynek mieszkalny parterowy murowany o pow. użytkowej 54,06 m<sup>2</sup> z dachem drewnianym krytym papą, (dom pod jednym dachem z sąsiadką Panią A. Cimek)
- b) garaż wolnostojący, drewniany, pow. zabudowy 12,68 m<sup>2</sup>,
- c) dwa budynki gospodarcze, usytuowane poza działką, o pow. użytkowej 5,66 m<sup>2</sup> i 8,19 m<sup>2</sup>

3. ul. Winnica 90, na działce znajdują się:


- a) budynek mieszkalny wolnostojący (murowany z bloczka gaz-beton), jednokondygnacyjny, o powierzchni użytkowej 90,21 m<sup>2</sup>,
- b) budynek garażowo-gospodarczy ( murowany cegła i bloczek gaz-beton) o powierzchni użytkowej 31,13 m<sup>2</sup>,

**Termin wykonania robót – 3 tygodnie od podpisania umowy,**

- I. Warunki udziału w zapytaniu: nie określa się.
- II. Kryteria wyboru oferty: 100% cena.
- III. Termin wykonania usługi: 3 tygodnie od podpisania umowy,

Bliższych informacji odnośnie zapytania ofertowego można uzyskać w siedzibie Wydziału Inwestycji i Remontów Urzędu Miasta Torunia, ul. Wały gen. Sikorskiego 10. Osoba do kontaktu p. Kazimierz Cetkowski, tel. 798 776 216.

Ofertę należy złożyć w siedzibie Wydziału Inwestycji i Remontów Urzędu Miasta Torunia, ul. Wały gen. Sikorskiego 10, pok. nr 22, lub przesłać mailowo na adres: [wiiir@um.torun.pl](mailto:wiiir@um.torun.pl) w terminie do dnia 5.10.2018 r.

p.o. DYREKTORA  
Wydziału Inwestycji i Remontów  
  
mgr inż. Sławomir Wiśniewski

**Załączniki:**

- 1. Mapy i zdjęcia z lokalizacją i oznaczeniem budynków

URZĄD MIASTA TORUNIA  
Wydział  
Gospodarki Nieruchomościami  
ul. Grudziądzka 724/126  
87-100 TORUŃ  
(2)


Załącznik do pisma / umowy /  
nr 3300 z dnia 29.03.2006r.

stężebność dojazdu

Budynki nie związane  
trwale z gruntem.

Budynki nie związane  
trwale z gruntem.

DOMINIUM

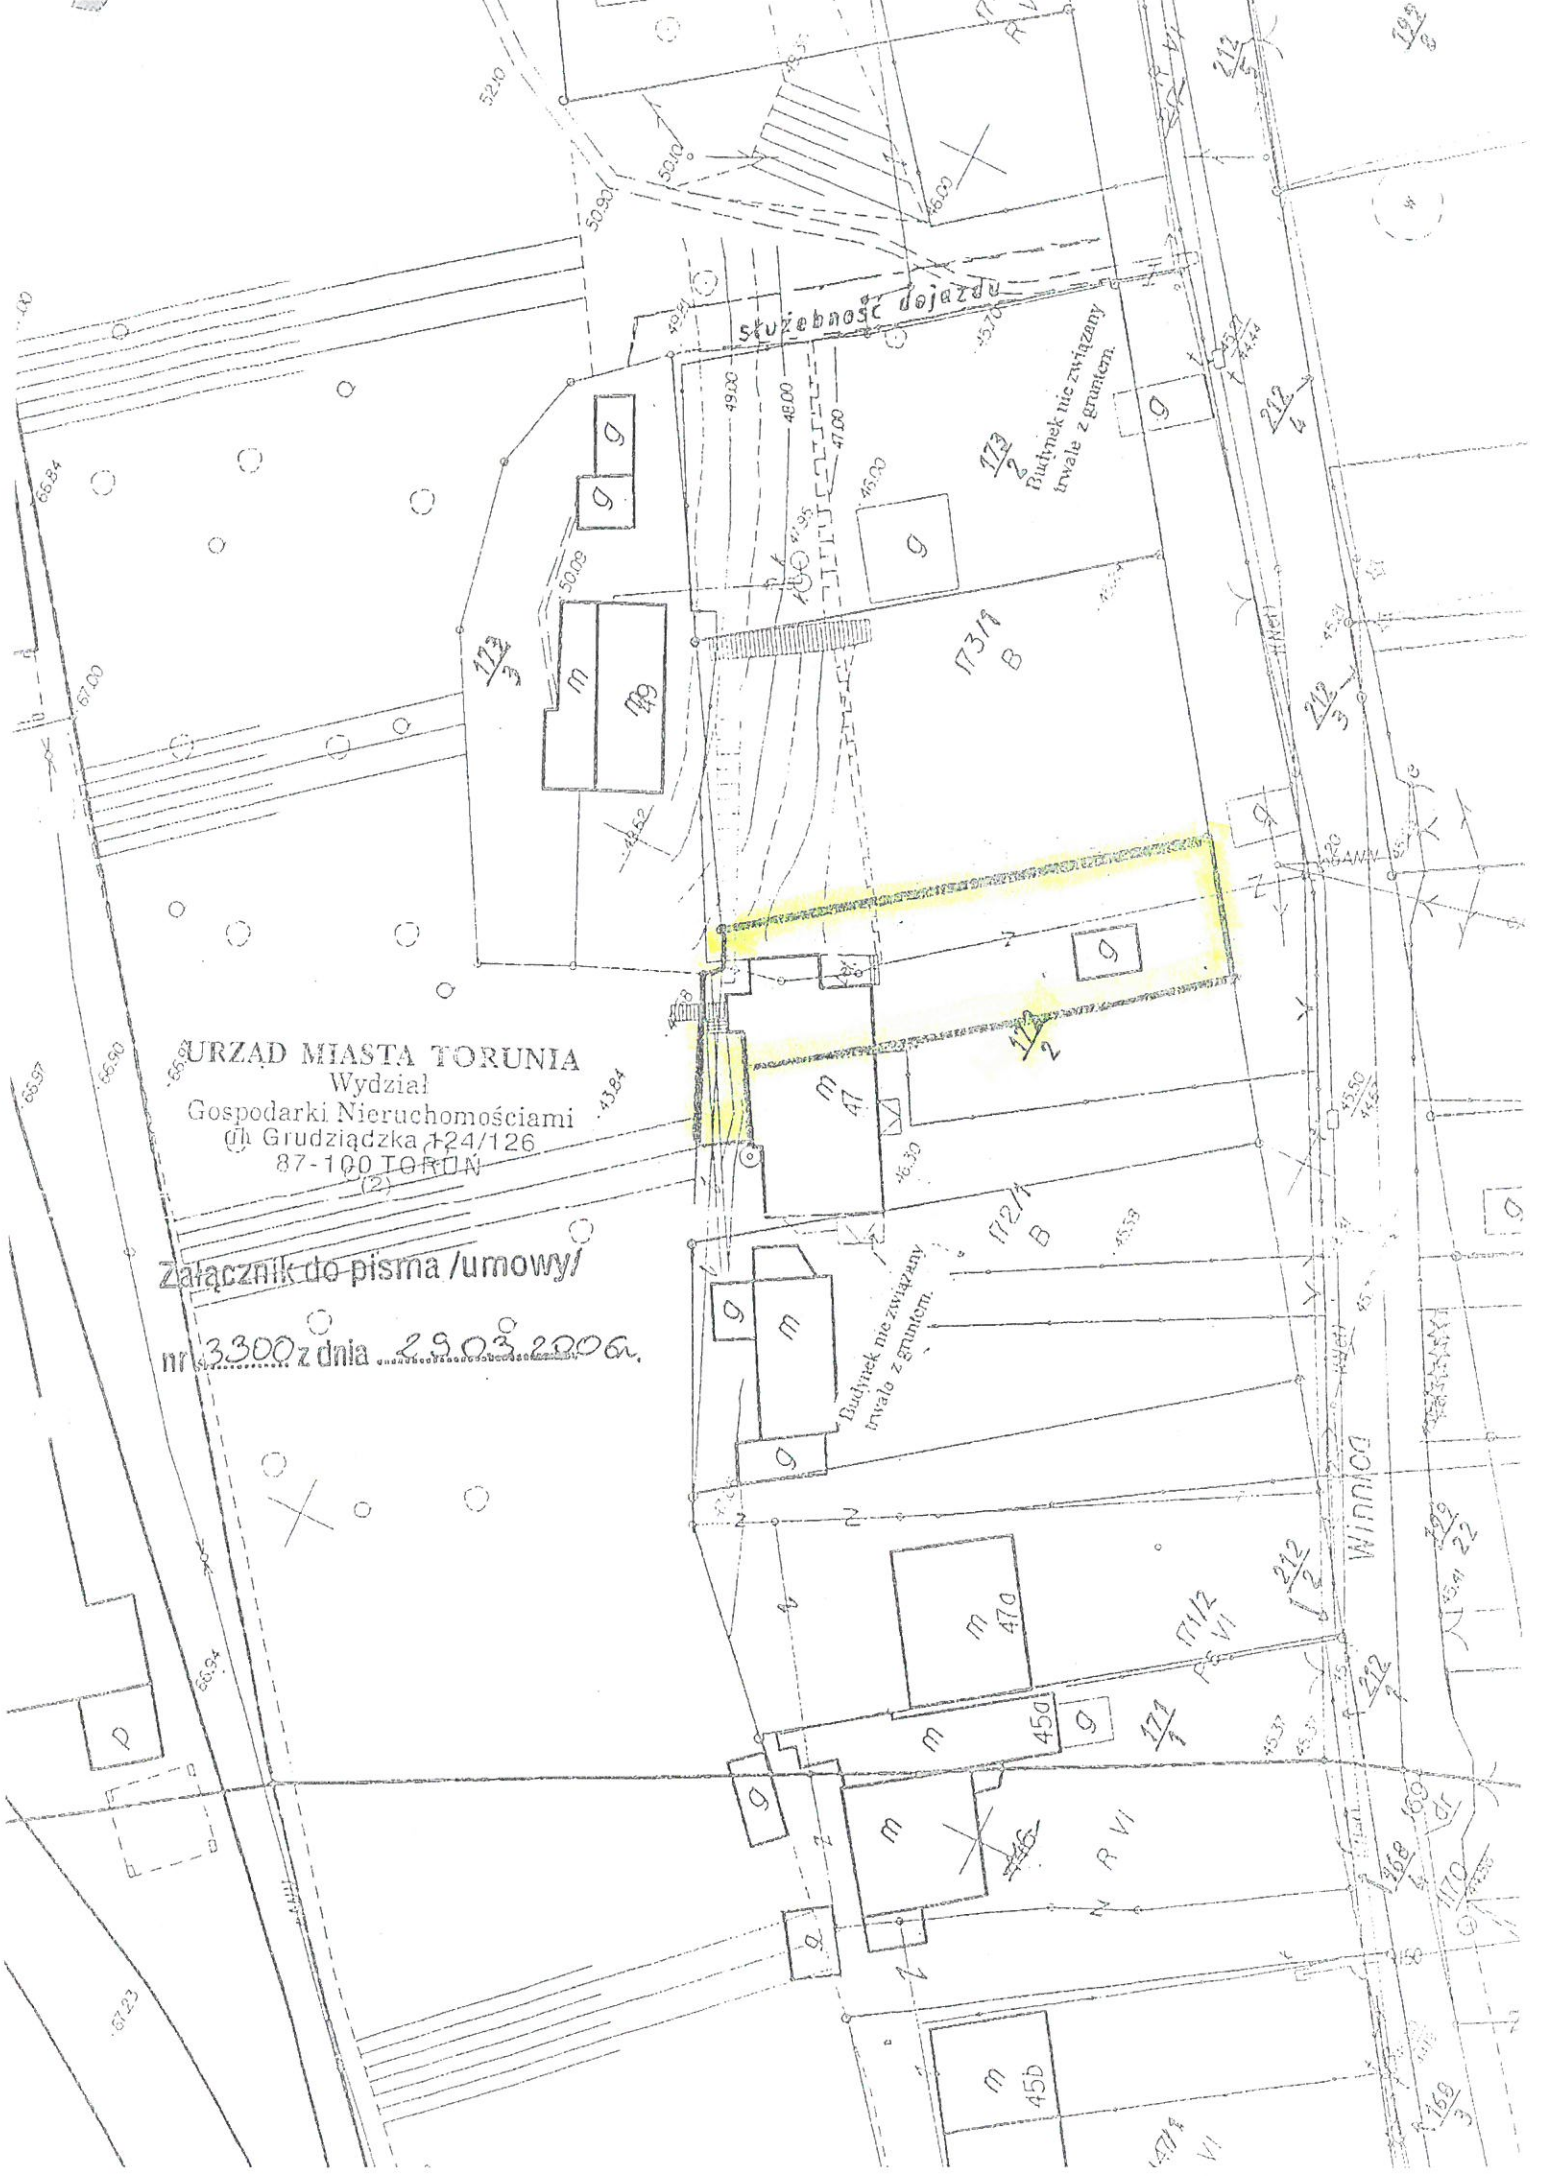


ul. Kasadnicza


# MAPA ZASADNICZA DO CELÓW OPINIODAWCZYCH


03.10.2017 r.

SKALA 1:500


Układ odniesienia: PL-ETRF89, układ wsp. płaskich: PL-2000 strefa 6 (18°), układ wys.: Amsterdam 55

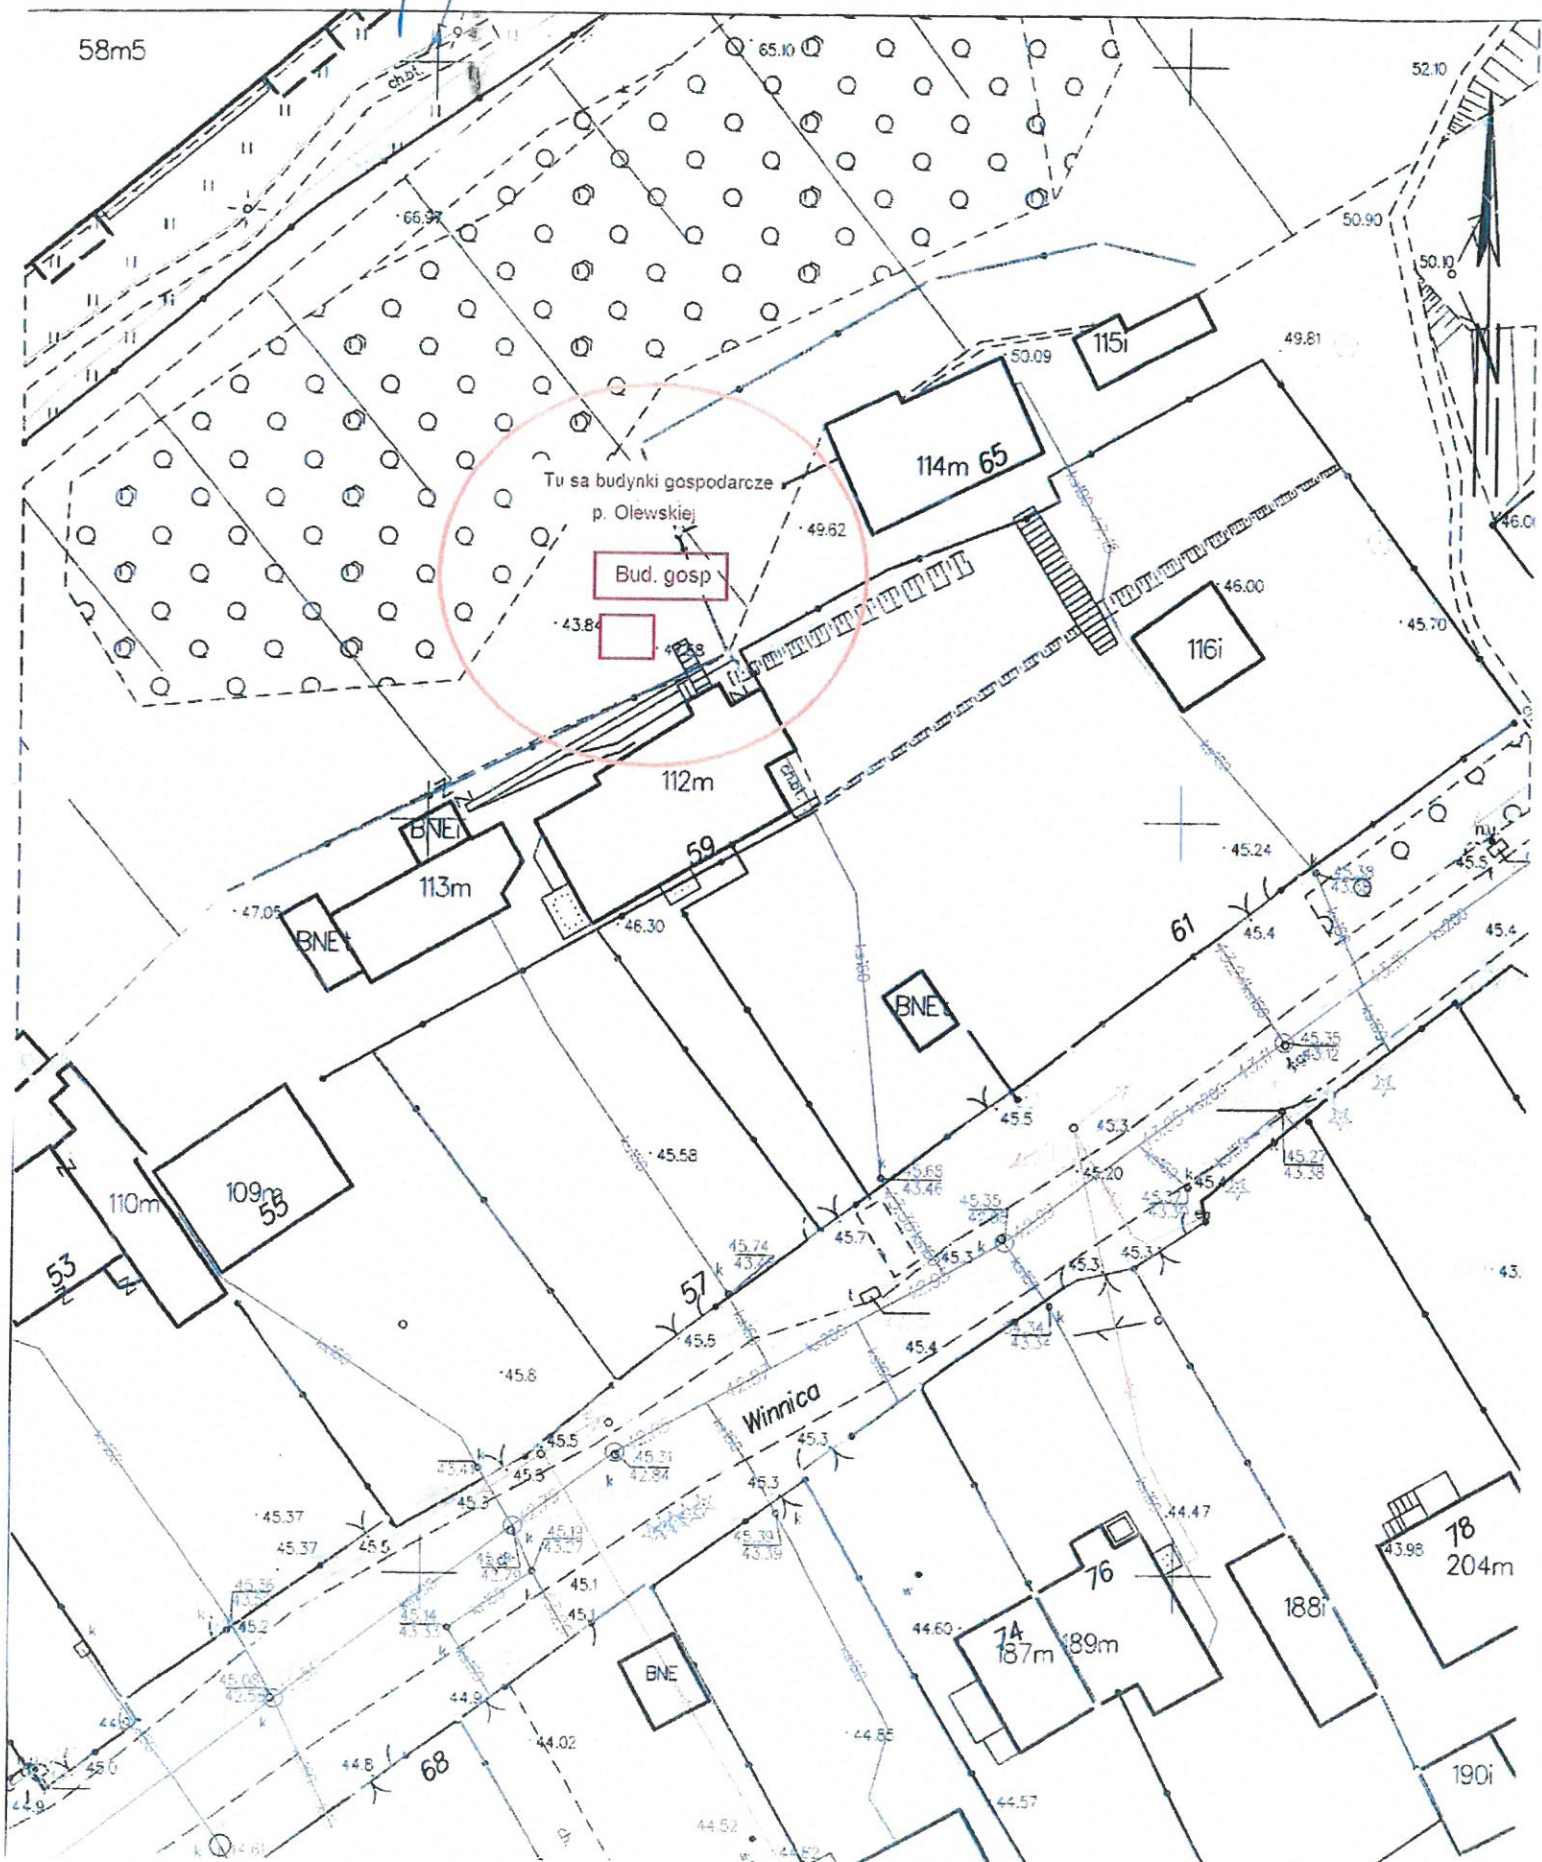

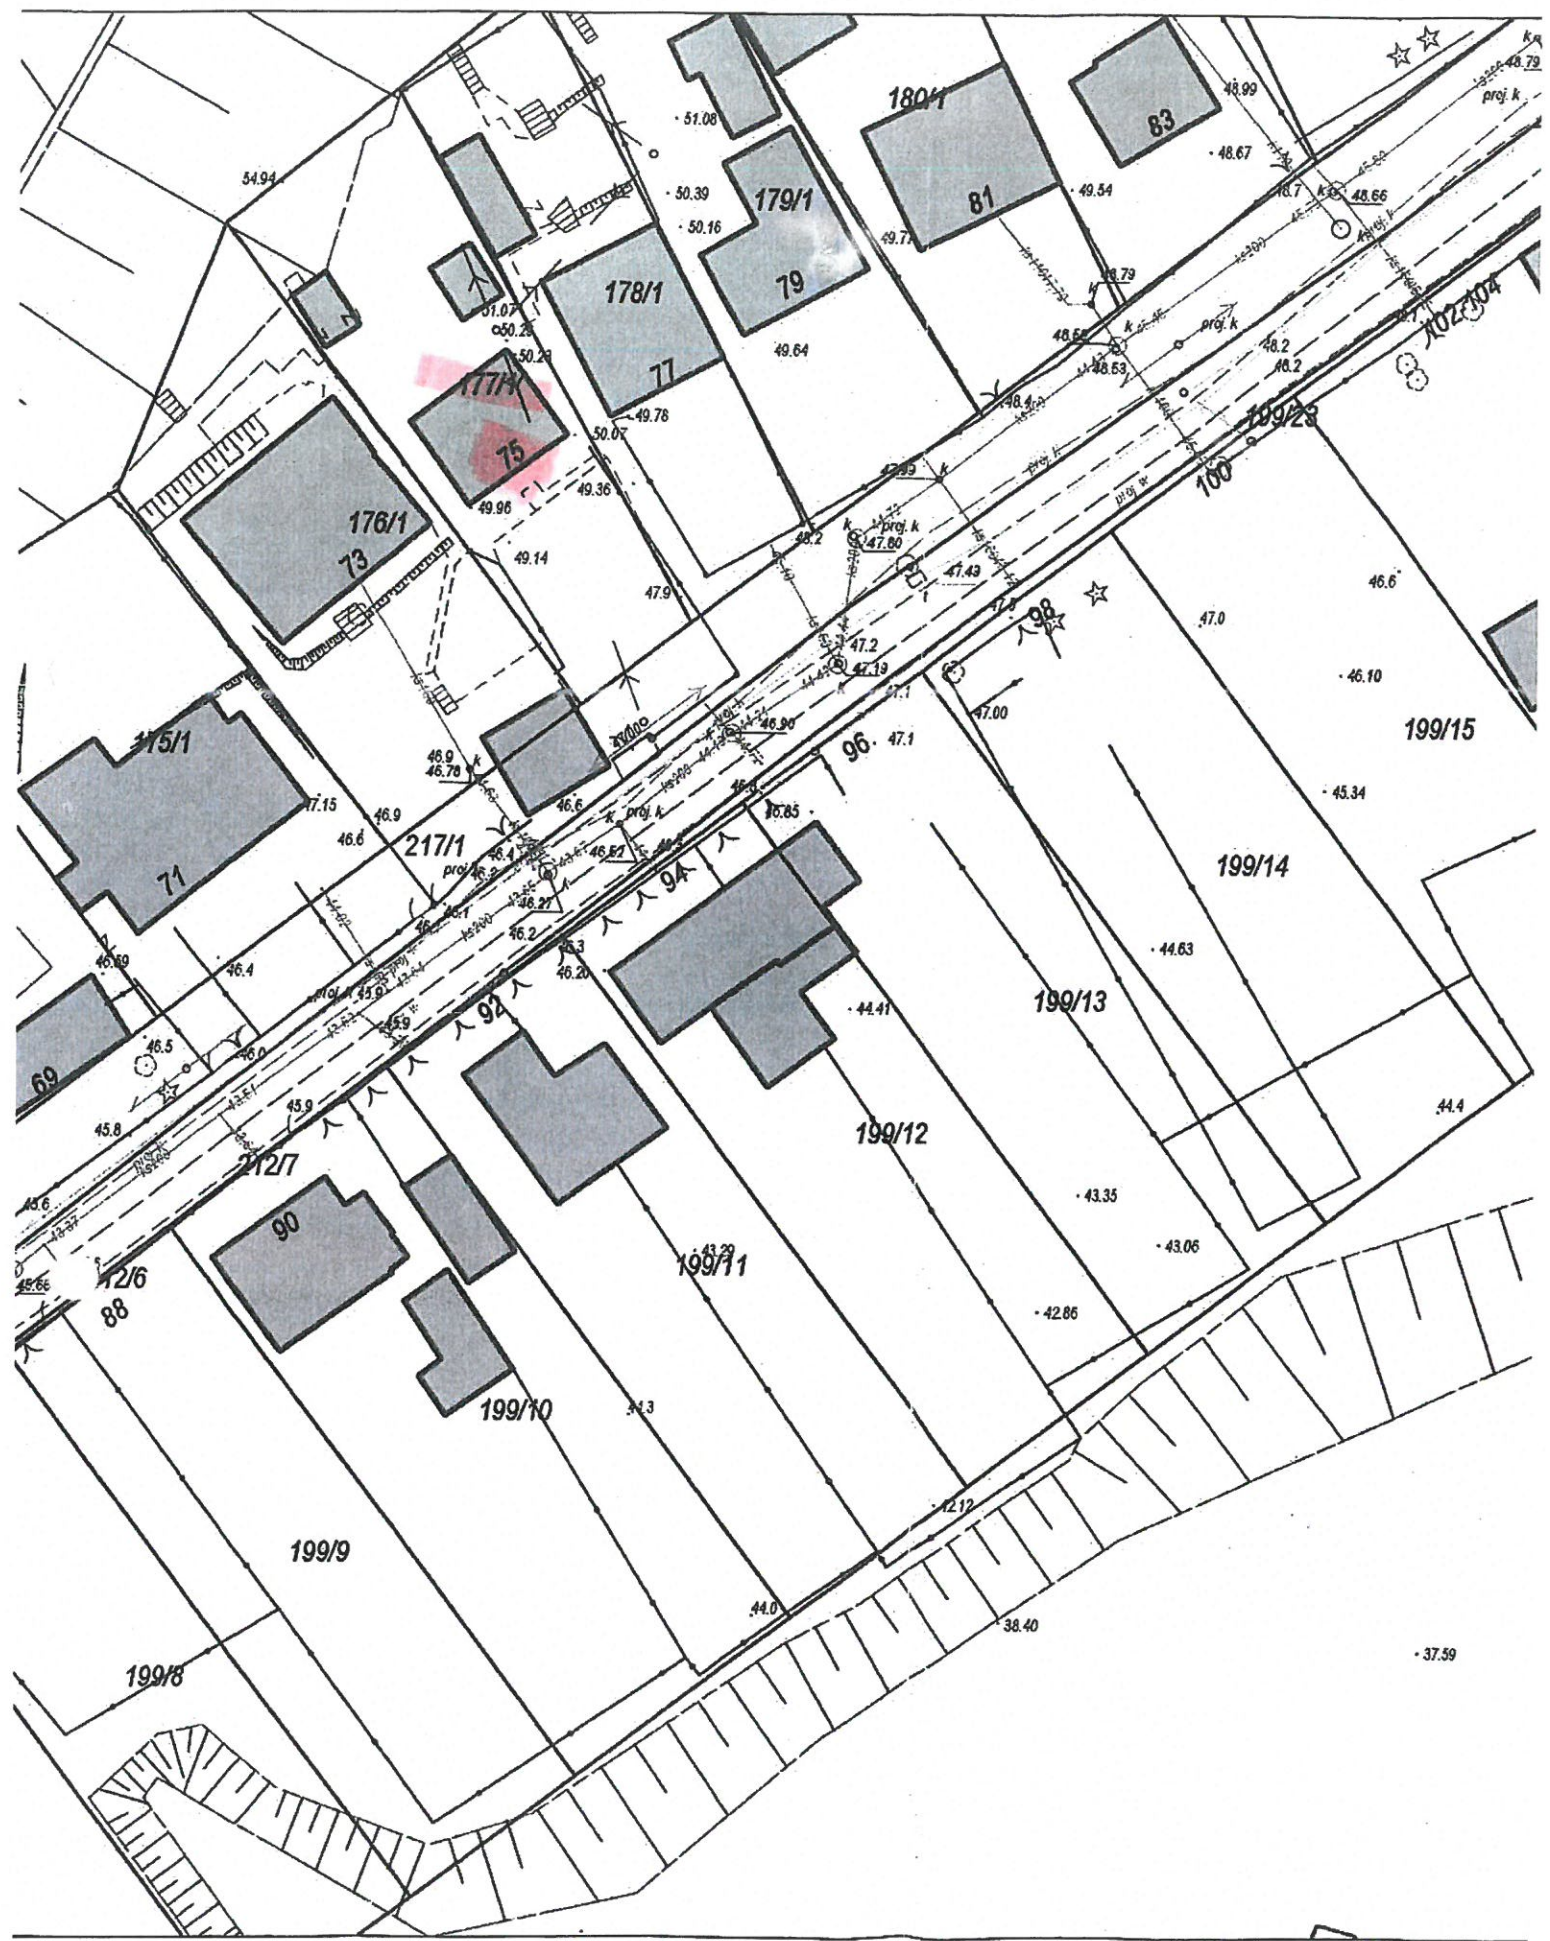

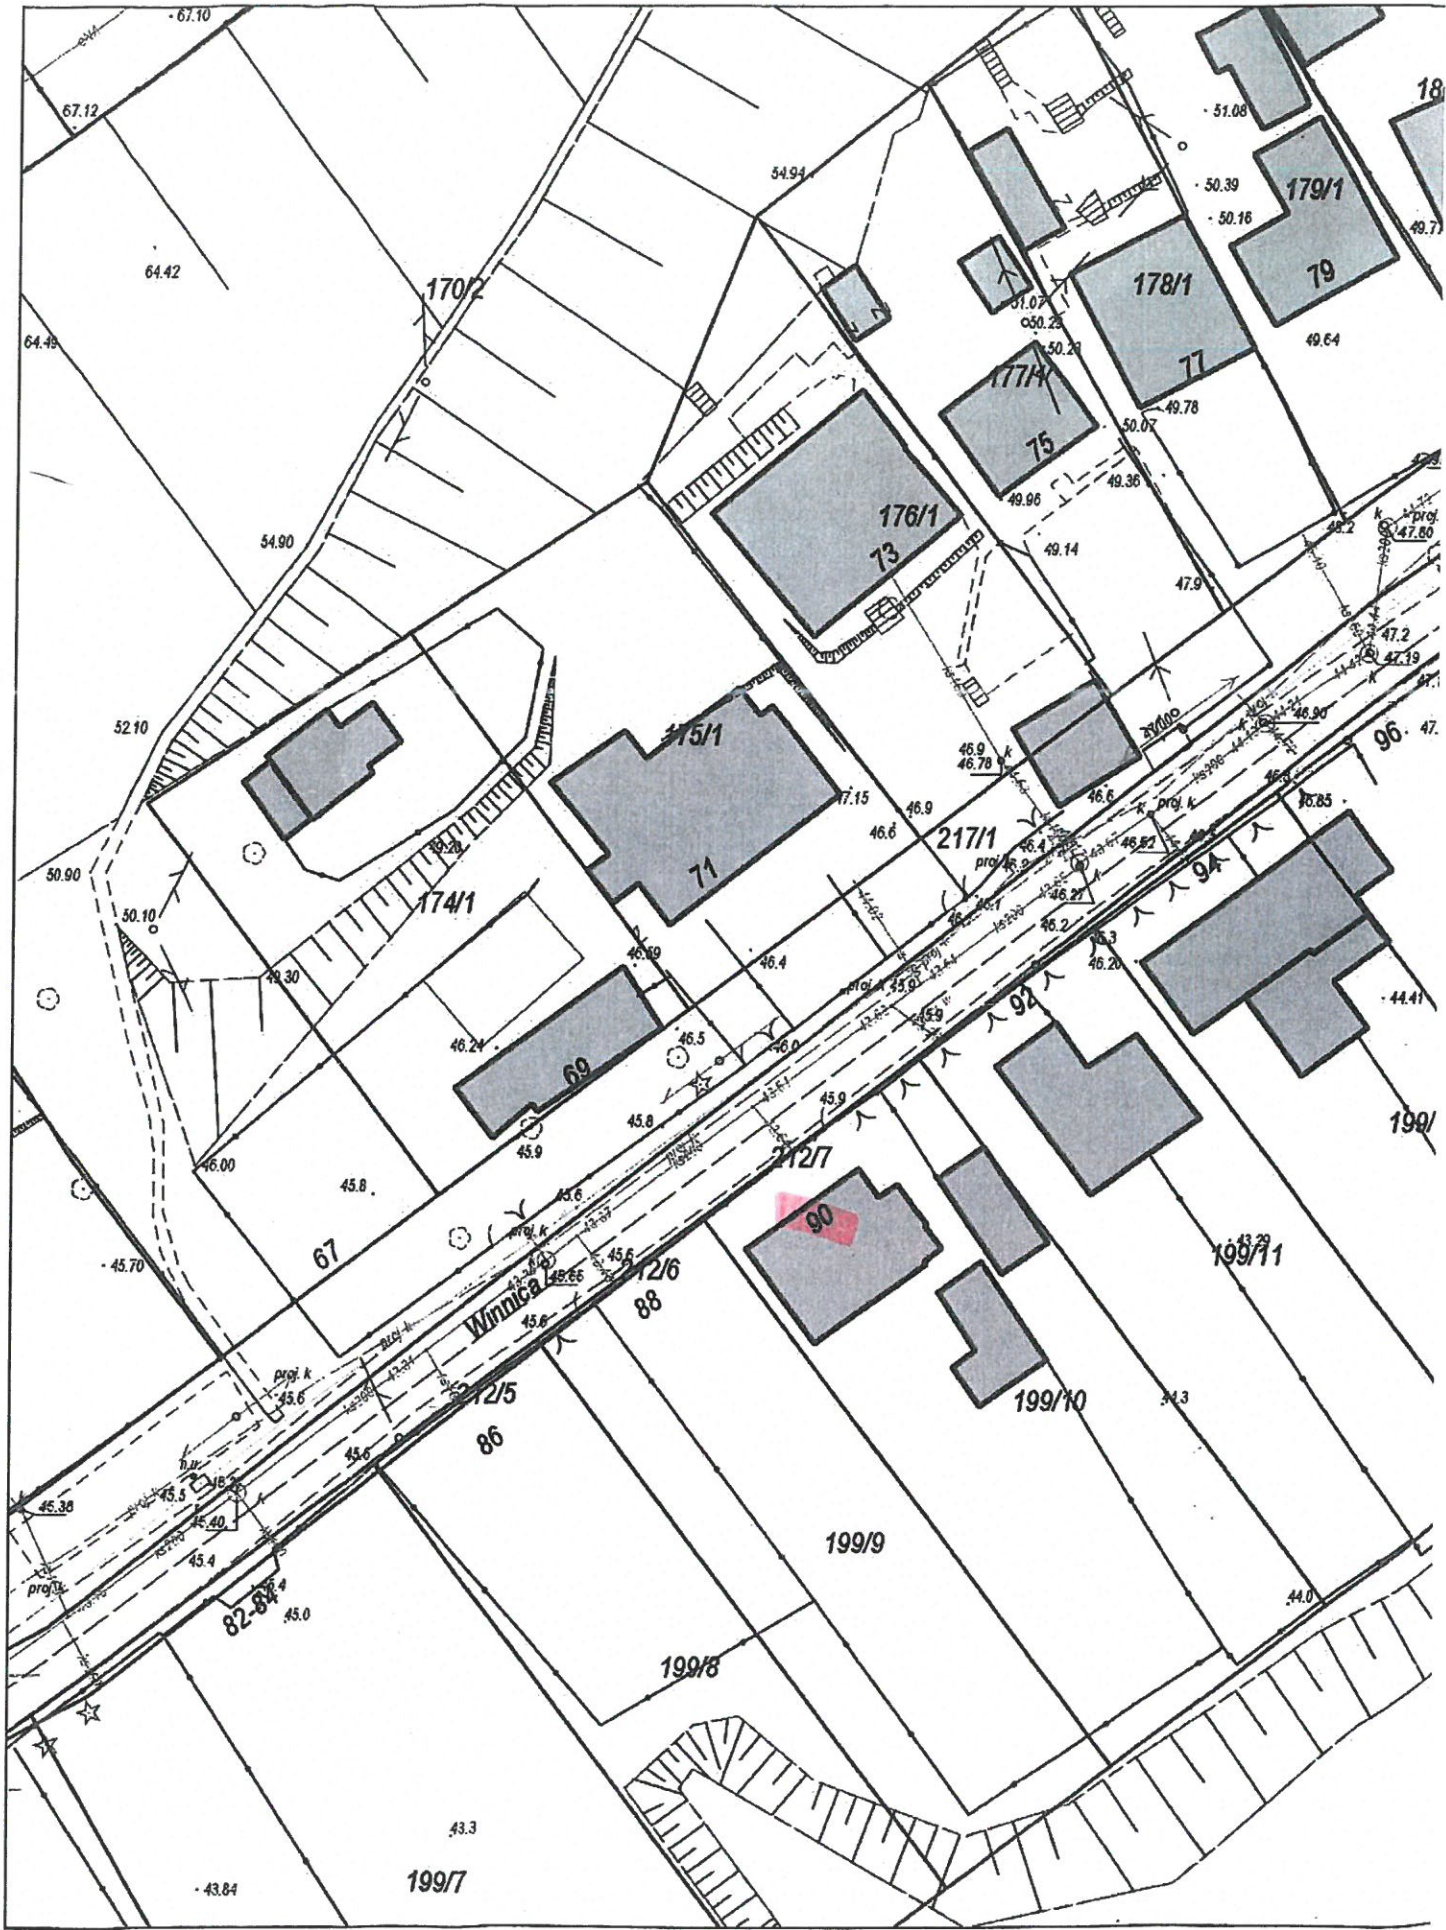

Winnica 59

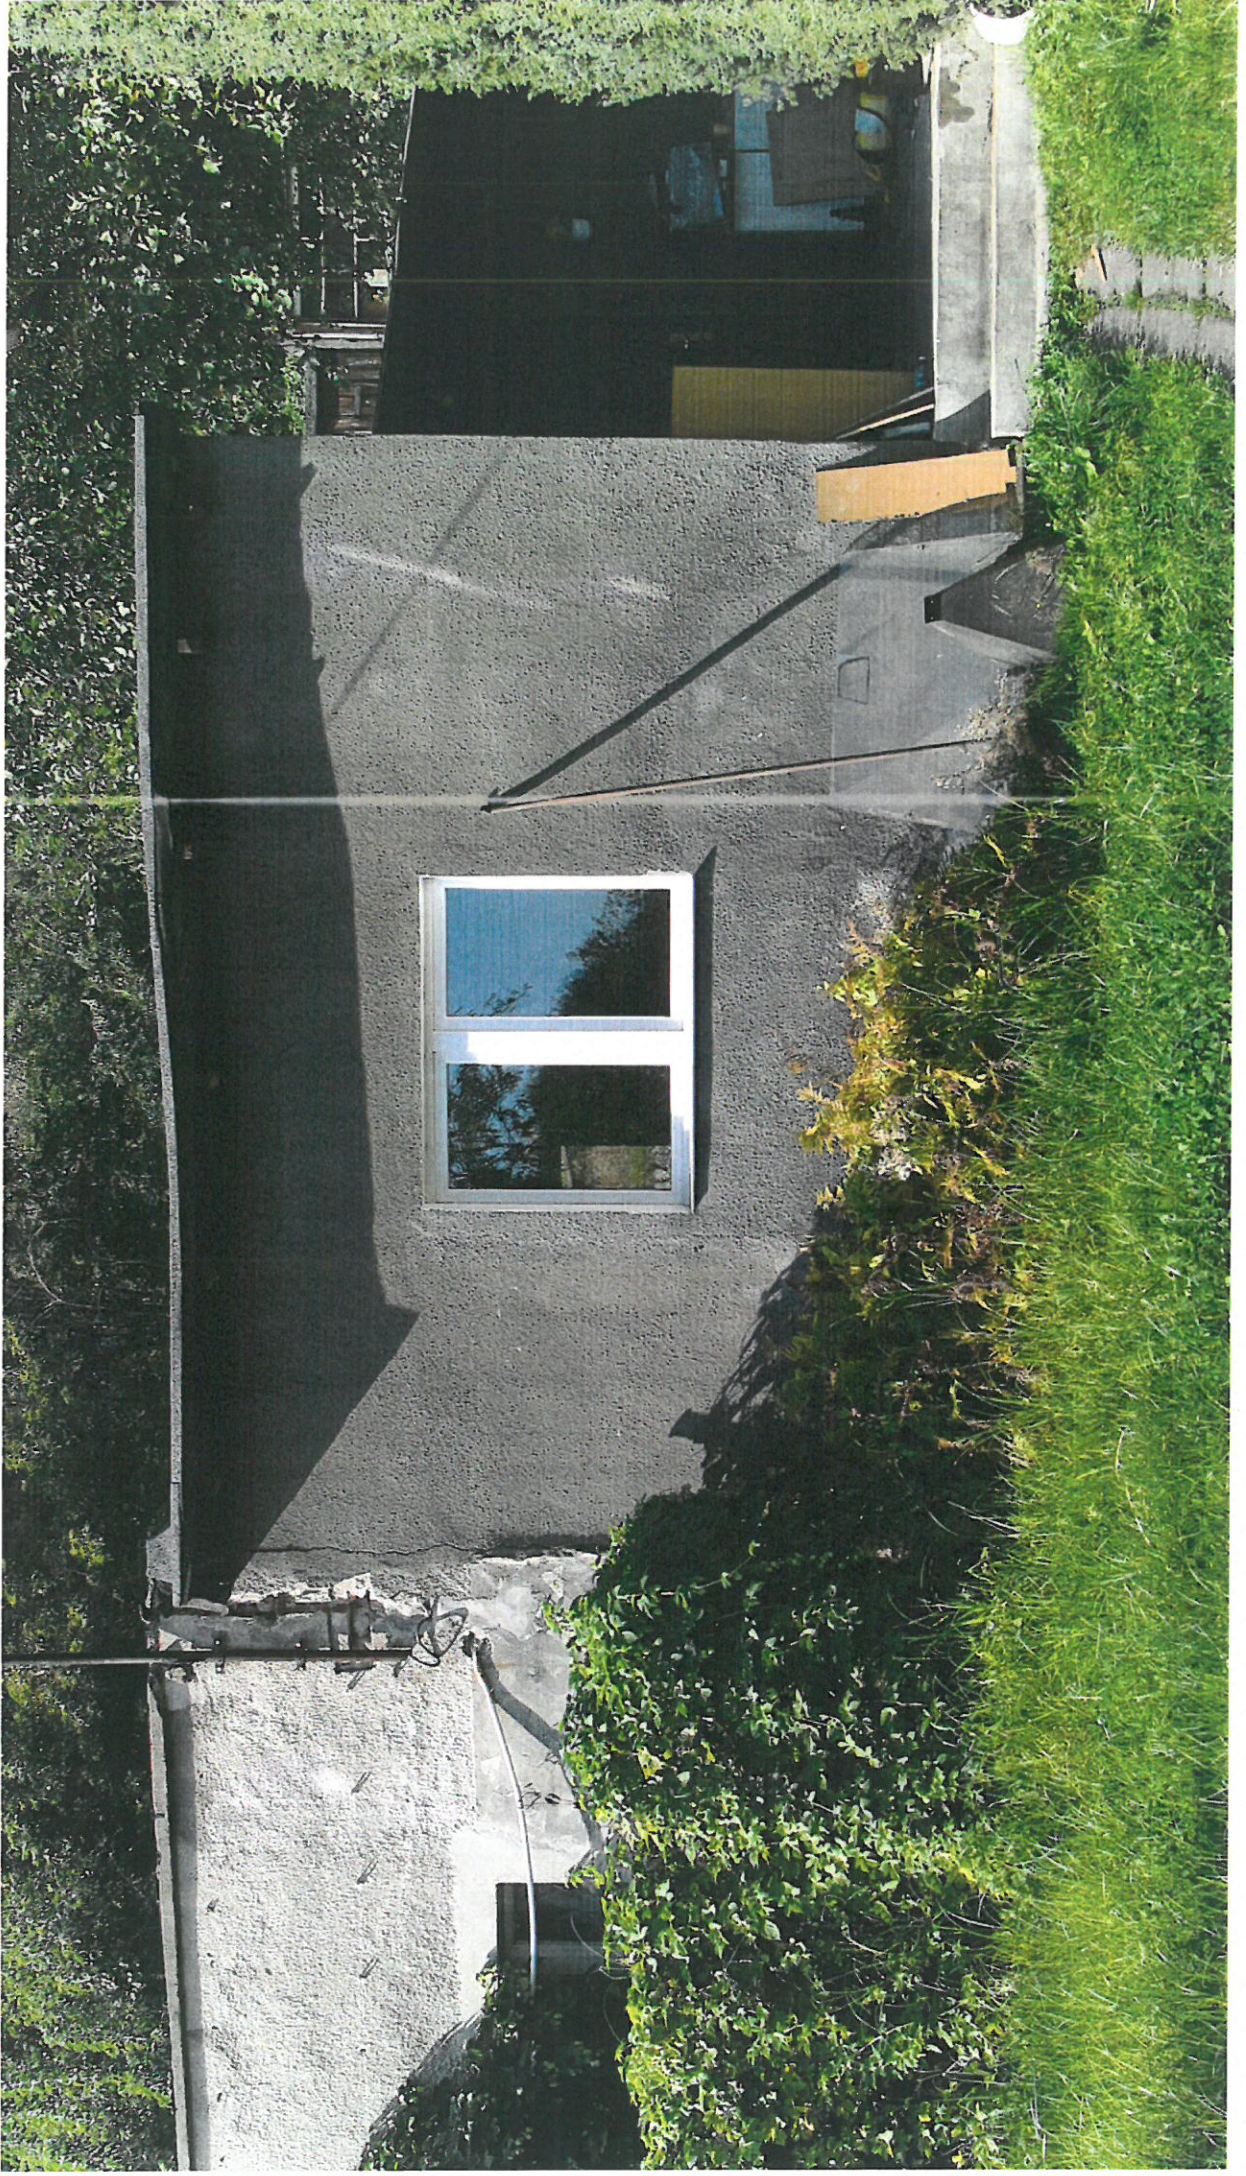









90

Winnica 90

