

Toruń, dnia 22.04.2020 r

WliR.7013.32a.1.2020. K.C.

### ZAPYTANIE OFERTOWE

Wydział Inwestycji i Remontów Urzędu Miasta Torunia zaprasza do złożenia oferty cenowej na wykonanie zadania pn: „Budowa wiaty rekreacyjnej w okolicy Parku Miejskiego na terenie tzw. Martówki”.

Zakres prac został zweryfikowany i jest mniejszy niż w załączonym projekcie. Zakres prac i koszt zadania należy wycenić na podstawie załączonego aneksu do zapytania i przedmiaru robót.

Wykonawca ma obowiązek zabezpieczenia terenu przed osobami postronnymi uporządkowania terenu, wywiezienia gruzu na składowisko odpadów i ustanowienia kierownika robót,

Przed złożeniem oferty należy dokonać wizji lokalnej obiektu.

**Termin wykonania robót – 7 tygodni od podpisania umowy,**

- I. Warunki udziału w zapytaniu: nie określa się.
- II. Kryteria wyboru oferty: 100% cena.
- III. Termin wykonania usługi: 7 tygodni od podpisania umowy,


Bliższych informacji odnośnie zapytania ofertowego można uzyskać w siedzibie Wydziału Inwestycji i Remontów Urzędu Miasta Torunia, ul. Wały gen. Sikorskiego 10. Osoba do kontaktu p. Kazimierz Cetkowski, tel. 798 776 216.

Ofertę należy złożyć w siedzibie Wydziału Inwestycji i Remontów Urzędu Miasta Torunia, ul. Wały gen. Sikorskiego 10, pok. nr 22, lub przesłać mailowo na adres: [wliir@um.torun.pl](mailto:wliir@um.torun.pl) w terminie do dnia 29.04.2020 r.

Załączniki:

1. Projekt budowlany,
2. Przedmiar robót,
3. Aneks do projektu,

**DYREKTOR**  
Wydziału Inwestycji i Remontów

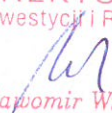  
mgr inż. Sławomir Wiśniewski

## ANEKS DO ZAPYTANIA OFERTOWEGO

na wykonanie zadania pn: „Budowa wiaty rekreacyjnej w okolicy Parku Miejskiego na terenie tzw. Martówki”.


Zakres prac został zweryfikowany i jest mniejszy niż w załączonym projekcie budowlanym. Zakres prac i koszt zadania należy wycenić na podstawie załączonego aneksu do zapytania i przedmiaru robót.

Zakres prac **nie obejmuje wykonania:**

1. nawierzchni utwardzonej z kostki wokół wiaty,
  2. nasadzenia zieleni,
  3. dostawę i montaż 4 kpl stołów drewnianych
  4. wykonania instalacji elektrycznej z dostawą i montażem opraw oświetleniowych LED,
- w załączeniu przedmiar na prace , które należy wykonać

# Aneks do projektu zagospodarowania terenu

3 kwietnia 2020 r.

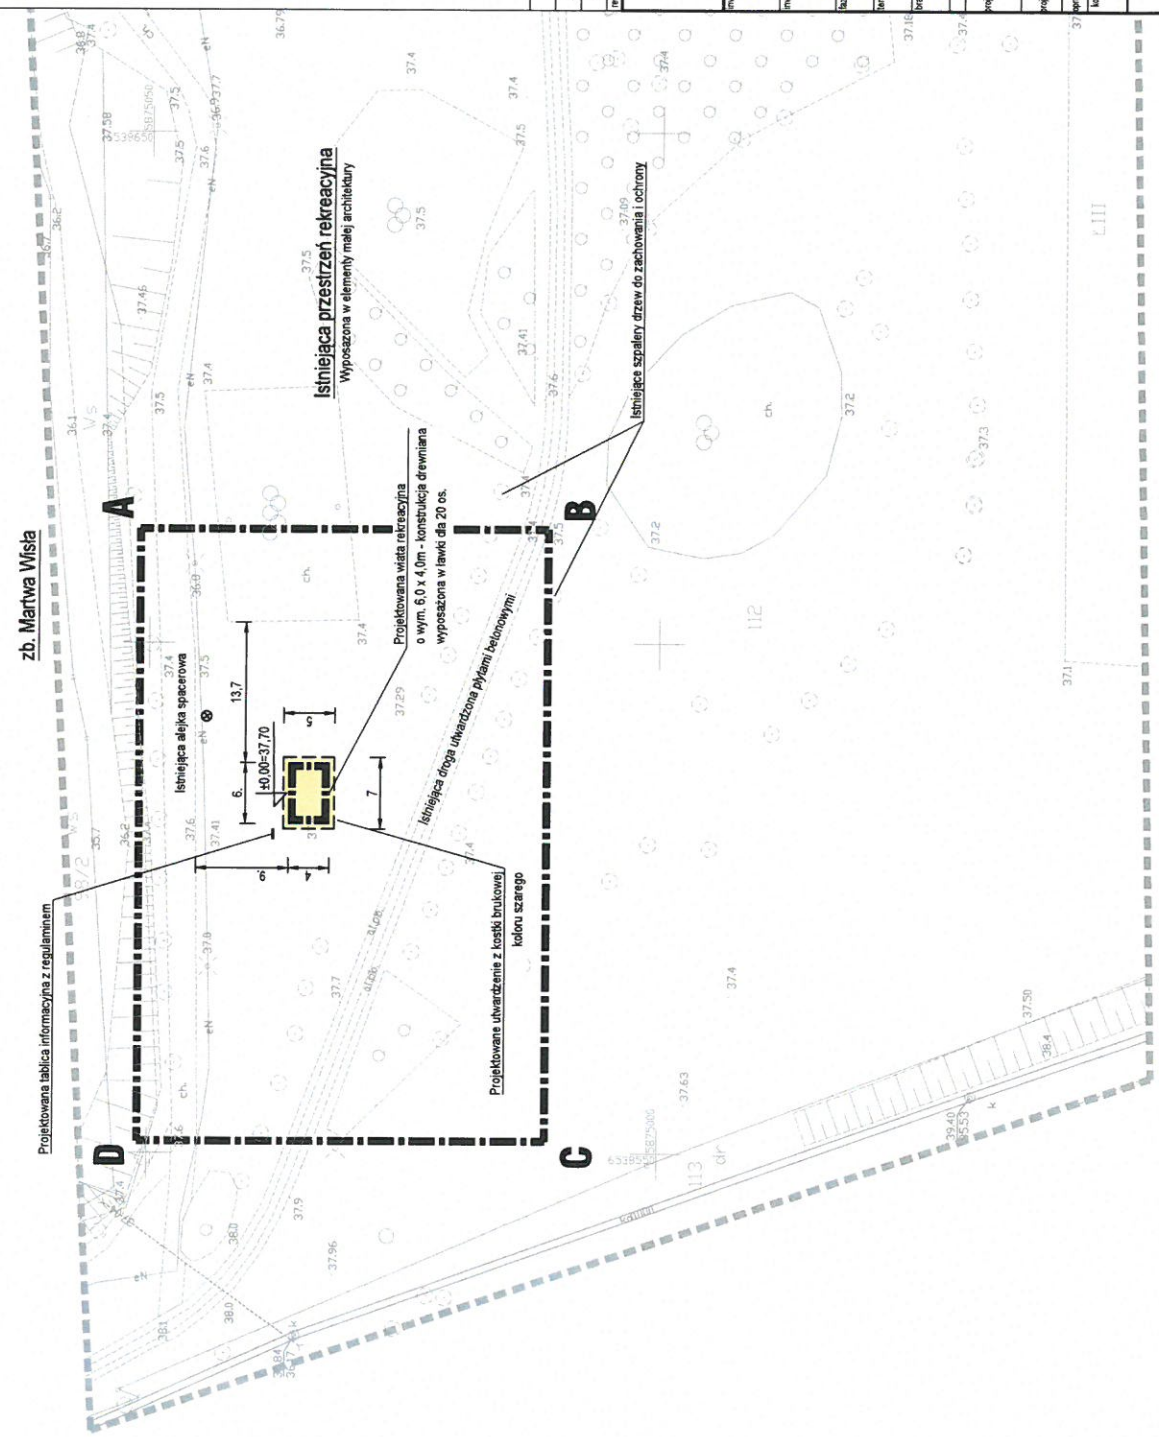

- UWAGI:**
1. Wszystkie wymiary podano w metrach.
  2. Uwagi i opisy zamieszczone w części opisowej projektu są integralną częścią niniejszego opracowania.
  3. Wszystkie wymiary i rzędnice należy sprawdzić na budowie przed przystąpieniem do projektowania.
  4. Rysunek zagospodarowania terenu należy rozpatrywać łącznie z projektem utwardzeń i projektami brzoźowymi.
  5. Wszystkie ewentualne zmiany należy uzgodnić z Projektantem.

- LEGENDA:**
- Granica opracowania ≠ granica działki
  - - - - - Projektowane obrzeża betonowe (wopione) 8x30x100cm
  - ⊗ Projektowany betonowy ksz na odpady o poj. 70l
  - Projektowana tablica informacyjna z regulaminem
  - Projektowana nawierzchnia utwardzona z kostki brukowej betonowej koloru szarego

recepta	A	03-04-2020	Rezygnacja z utwardzeń nasadzeń i inst. oświetlenia
data	0	20-03-2020	Pierwsze wydanie
opis zmian i legendy			
ul. Dekerta 22 87-100 Toruń, Polska tel./fax: +48 56 654 0548 www.xbud.com.pl			
Gmina Miasta Toruń 87-100 Toruń, ulica Włdy gen. Sikorskiego 8			
Budowa wiaty rekreacyjnej 87-100 Toruń, dz. ewid. nr 112 z obrębu nr. 12			
<b>PROJEKT BUDOWLANY</b>			
<b>PROJEKT ZAGOSPODAROWANIA TERENU</b>			
<b>PLANISZA ZBIORCZA</b>			
imię i nazwisko projektanta	mgr inż. arch. ANNA SZULC		
tytuł zawodowy	w specjalności architektonicznej		
poświadczenie	Poświadczam zgodność mapy z oryginałem		
nr inż.	PIOTR BIELECKI	BP-RN-VI810161	w specjalności landscape-urbanistycznej
nr inż.	SAWOMIR BIELECKI		
nr inż.	A3	1:500	20 marca 2020 r.
nr inż.	Z-01	A	

Prawa autorskie do tego rysunku przysługują firmie X-BUD  
 Projekt ten chroniony jest prawem Złota z Ustawy o Prawie Autorskim.  
 Wszelkie kopiowanie, powielanie, rozpowszechnianie i wykorzystywanie zmian w całości  
 lub części bez zgody autora jest niedozwolone i podlega karze.  
 This document is the exclusive property of X-BUD  
 All reproduction, copying, distribution and use of the project or its parts  
 in whole or in part without the author's permission is prohibited and is punishable.

**Inwestor:**

Gmina Miasta Toruń  
87-100 Toruń, ulica Wały gen. Sikorskiego 8

**Zamawiający:**

Wydział Inwestycji i Remontów Urzędu Miasta Torunia  
87-100 Toruń, ul. Wały gen. Sikorskiego 10

**Przedmiar robót**

**Nazwa budowy:** Budowa wiaty rekreacyjnej wraz z infrastrukturą techniczną

**Adres budowy:** 87-100 Toruń, działka ewid. nr 112 z obrębu nr 12

**Rodzaj robót:** Roboty ziemne  
Roboty drogowe  
Roboty budowlane  
Mała architektura

**Data oprac.:** 2020-04-03

**Podstawa oprac.:** Kalkulacja indywidualna

Lp.	Podstawa wyceny	Opis pozycji kosztorysowych	Obmiar	J.m.	Koszt jedn.	Wartość
1	2	3	4	5	6	7
1	Kalkulacja indywidualna	Wiaty rekreacyjna o wym. 6,0 x 4,0m - konstrukcja drewniana z balustradami	1,00	kpl		
2	Kalkulacja indywidualna	Dostawa i montaż tablicy informacyjnej	1,00	szt		
3	Kalkulacja indywidualna	Nawierzchnie utwardzone o wym. 7,0x5,0m - kostka brukowa szara gr 6 cm z podbudową i obrzeżami betonowymi 8x30x100cm	35,00	m <sup>2</sup>		
4	Kalkulacja indywidualna	Dostawa i montaż - Ławki drewniane obwodowo wzdłuż balustrad, po wewn. stronie wiaty	15,00	mb		
		<b>Razem kosztorys netto:</b>				
		VAT 23%:				
		<b>Razem kosztorys brutto:</b>				