

ZAPYTANIE OFERTOWE

Wydział Środowiska i Zieleni Urzędu Miasta Torunia zaprasza do złożenia oferty na realizację zamówienia dot. poniższego zadania:

„Wykonanie wybiegu dla psów przy ul. Szczecińskiej w Toruniu”
wg wskazań przedstawiciela WŚiZ UMT

1. W szczególności oczekujemy, realizacji następującego zakresu prac:

- 1) demontaż wszystkich elementów wybiegu dla psów położonego przy ul. Uniwersyteckiej : 104 mb ogrodzenia z paneli metalowych wys. 1,2m (w tym dwie furtki), płotek do psiej toalety w formie piaskownicy, mały labirynt ze ścianek wys. 40 cm, równoważnię, 2 pochylnie, płotki do biegu z przeszkodami, 4 ławki z siedziskami drewnianymi, kosz na śmieci, kosz na psie odchody z podajnikiem torebek, stojak na rowery i tablicę informacyjną;
- 2) wykonanie wybiegu dla psów na terenie gminnym położonym przy ul. Szczecińskiej na części działek nr 326/14 i 292/9 z obr. 53 przy wykorzystaniu w/w elementów, a ponadto :
 - bramy do wjazdu technologicznego szer. ok. 4 m ,
 - nawierzchni mineralnej na podbudowie z tłuczni kamiennego grub. 15 cm śluzy wejściowej na pow. 36 m²,
 - betonowego obrzeża trawnikowego wys.20cm wokół całego wybiegu oraz wokół śluzy i toalety w formie piaskownicy - na ławie cementowo-piaskowej, tj. łącznie 110 mb ,
 - wyrównanie powierzchni, nawiezenie ziemi urodzajnej warstwą 10 cm i założenie trawnika na powierzchni 435 m²,
 - dowiezenie i rozścielenie piasku w toalecie na pow. 9m² warstwą min. 30 cm,
 - konserwacja elementów wyposażenia i ogrodzenia (m.in. oczyszczenie zardzewiałych elementów, malowanie, wymiana zamk ó w i klamek w furtkach, itp.).
 - wykonanie inwentaryzacji powykonawczej na mapie w skali 1:200 wraz z zestawieniem zamontowanych elementów i bilansem terenu – w 2 egz. w wersji papierowej oraz na nośniku elektronicznym.
2. Termin realizacji zamówienia przez wybranego oferenta upływie dnia **20.08.2018r.** przy czym demontaż elementów wybiegu dla psów przy ul. Uniwersyteckiej musi nastąpić do dnia 30.06.br. , a założenie trawnika na wybiegu przy ul. Szczecińskiej musi nastąpić do dnia 12.07.br.
3. Kryterium oceny ofert : 100% najniższa cena.
4. Warunkiem udziału w postępowaniu o udzielenie w/w zamówienia jest dołączenie min. 1 referencji dot. podobnego zakresu rob ót zrealizowanego w ciągu ostatnich trzech lat oraz kopii wpisu do CEIDG lub KRS.


Uwagi ogólne

1. Na oferty cenowe dot. jw. (jedynie na załączonym druku) oczekujemy do dnia 22 czerwca 2018r. do godz. 10⁰⁰ w siedzibie Wydziału Środowiska i Zieleni Urzędu Miasta Torunia przy ul. Wały Gen. Sikorskiego 12, pok.7 lub drogą elektroniczną na adres: wsiz@um.torun.pl, lub fax 611-87-89.
2. Niniejsza oferta nie stanowi oferty w myśl art. 66 Kodeksu Cywilnego, jak również nie jest ogłoszeniem w rozumieniu ustawy Prawo zamówień publicznych.
3. Zaproszenie nie jest postępowaniem o udzielenie zamówienia publicznego w rozumieniu przepisów ustawy Prawo zamówień publicznych, oraz nie kształtuje zobowiązania Zamawiającego do przyjęcia którejkolwiek z ofert. Zamawiający zastrzega sobie prawo do rezygnacji z zamówienia bez wyboru którejkolwiek ze złożonych ofert.
4. Zamawiający zastrzega sobie prawo do negocjacji warunków zamówienia oraz ceny za jego wykonanie, a także do rezygnacji z zamówienia bez podania przyczyny.

Z up. Prezydenta Miasta Torunia
p.o. Dyrektora Wydziału

mgr Jolanta Swinarska

Planowana lokalizacja wybiegu przy ul. Szczecińskiej w Toruniu

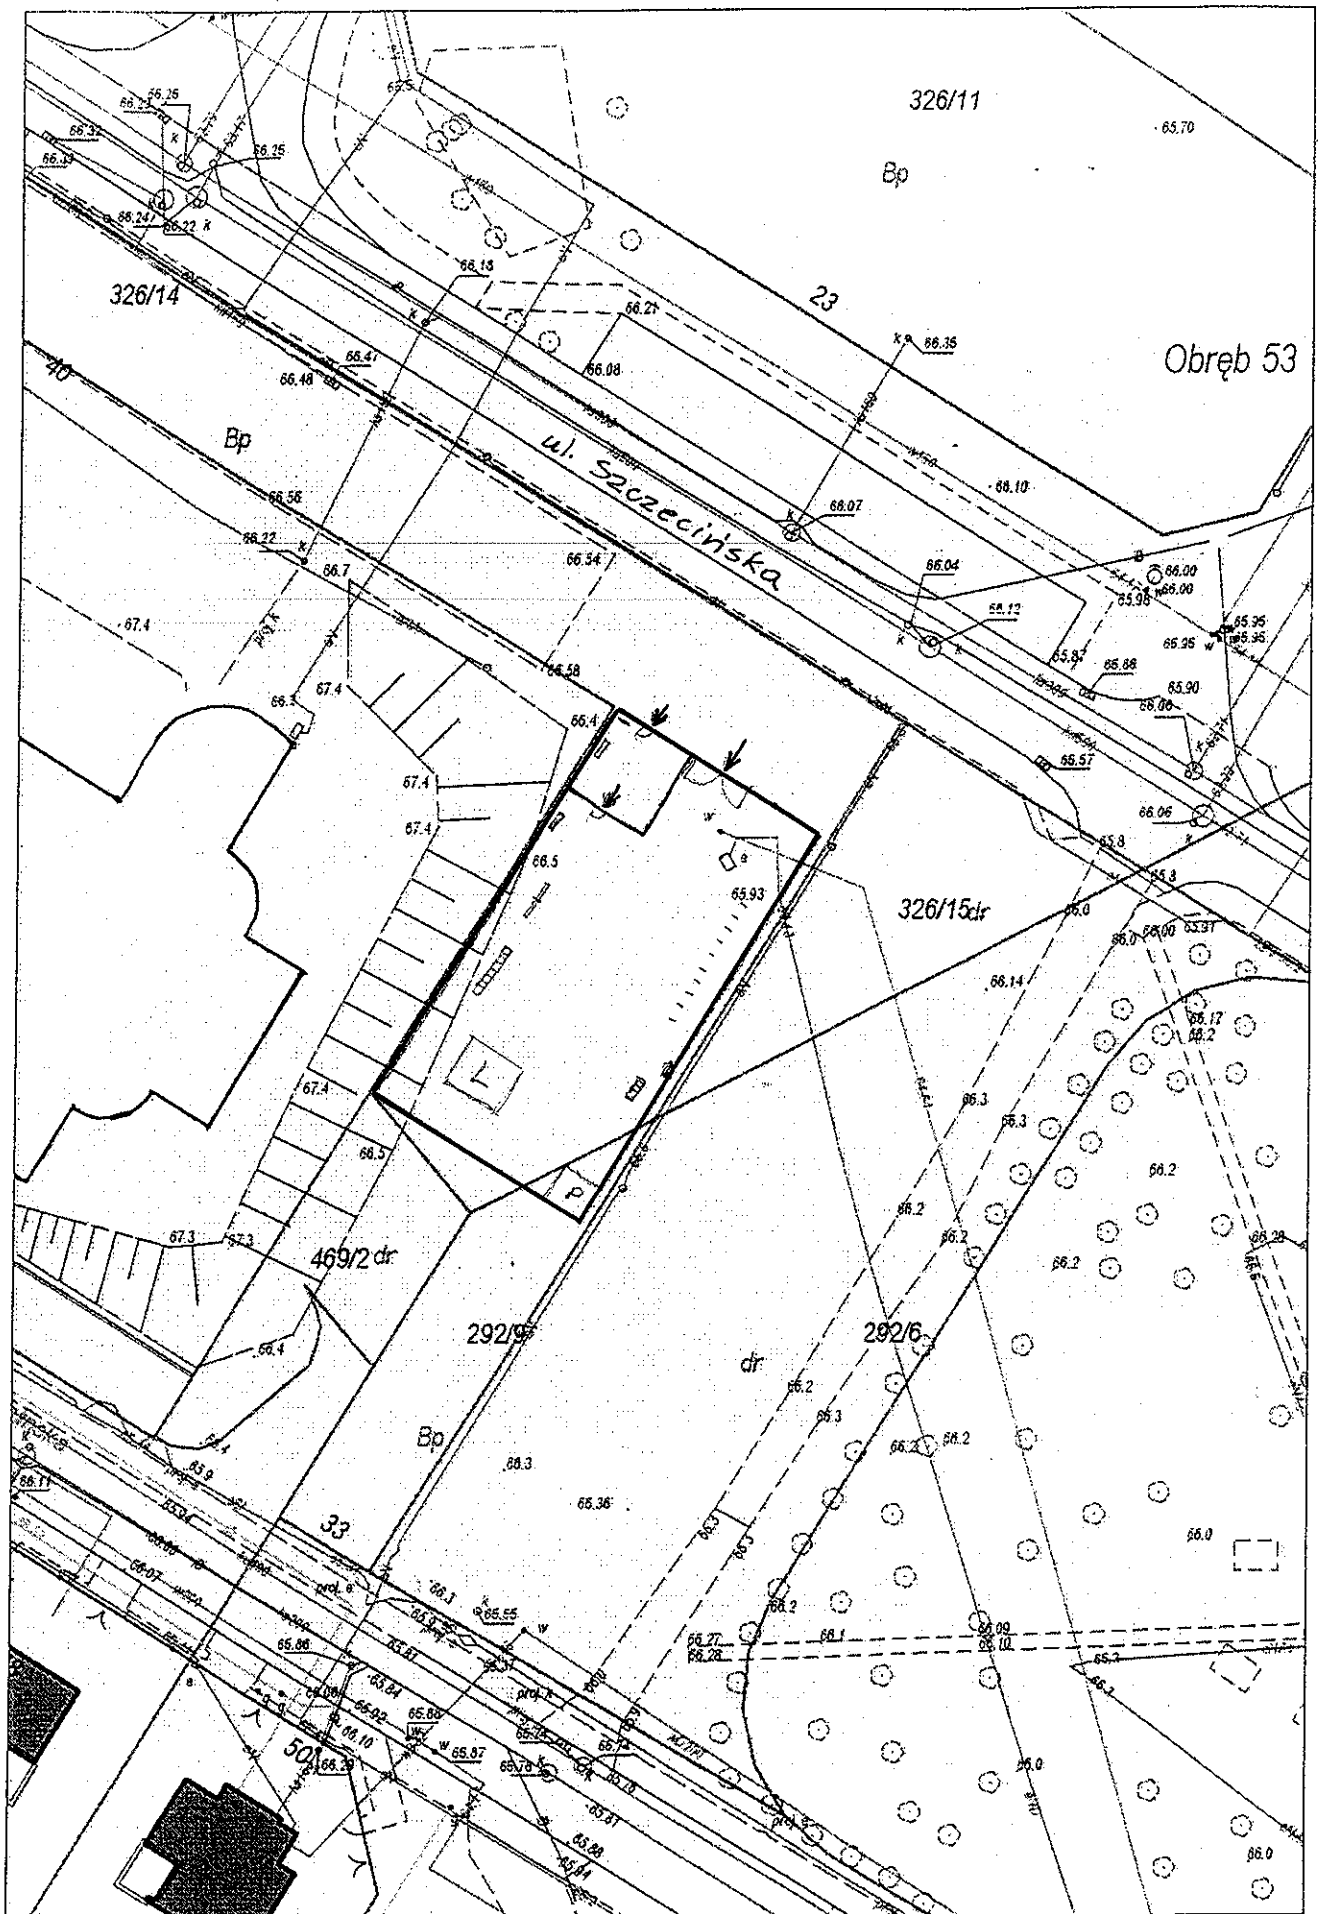

FORMULARZ OFERTY

PRZEDMIOT ZAMÓWIENIA	„Wykonanie wybiegu dla psów przy ul. Szczecińskiej w Toruniu” wg wskazań przedstawiciela WŚiZ UMT
ZAMAWIAJĄCY	<i>Prezydent Miasta Torunia</i> - wydział prowadzący – <i>Wydział Środowiska i Zieleni</i> 87-100 Toruń, ul. Wały Gen. Sikorskiego 12
WYKONAWCA Adres NIP Regon / PESEL numer telefonu / fax.	
e-mail	
CENA NETTO (bez podatku VAT) (ryczałtowa)	cyfrowo: słownie :
stawka % podatku VAT kwota podatku	stawka: kwota:
CENA BRUTTO (z podatkiem VAT) (ryczałtowa)	cyfrowo: słownie :
termin realizacji zamówienia :	do 20.08.2018r. z zastrzeżeniami : - demontaż wybiegu przy ul. Uniwersyteckiej nastąpi do dnia 30.06.br. - założenie trawnika nastąpi do dnia 12.07.br.
Data :	
Podpis :	