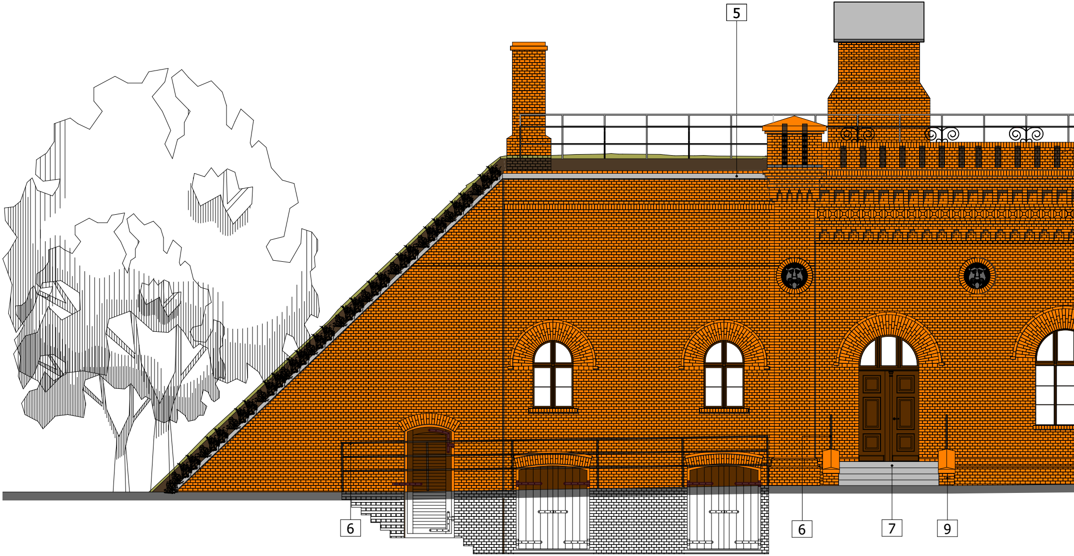

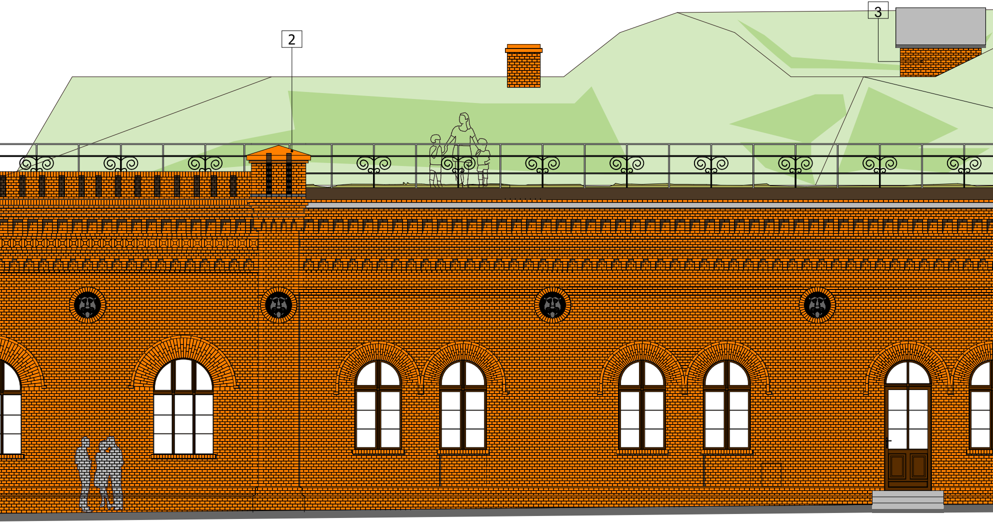

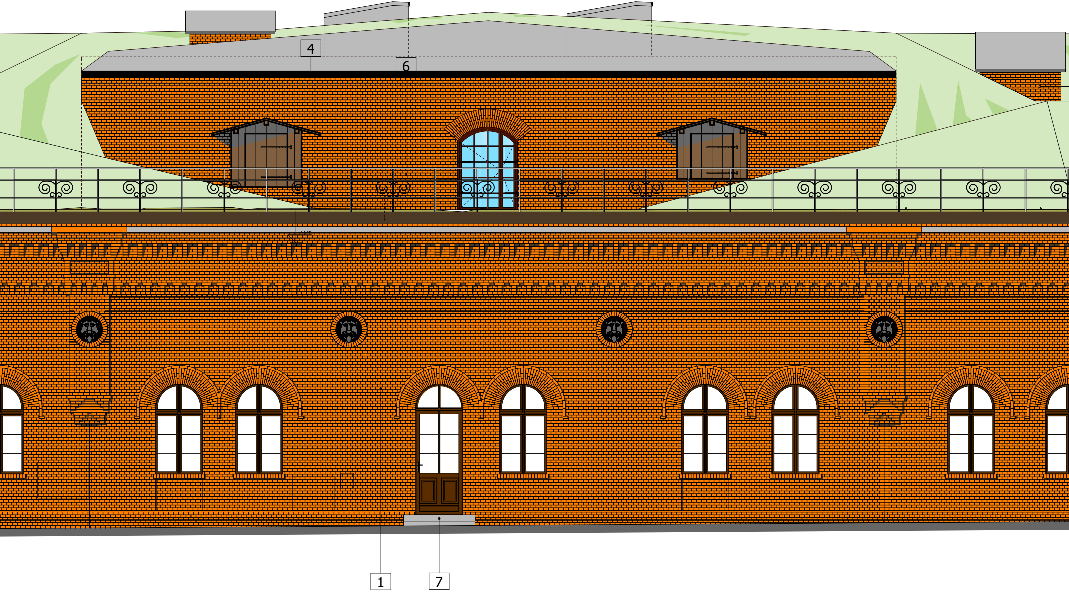

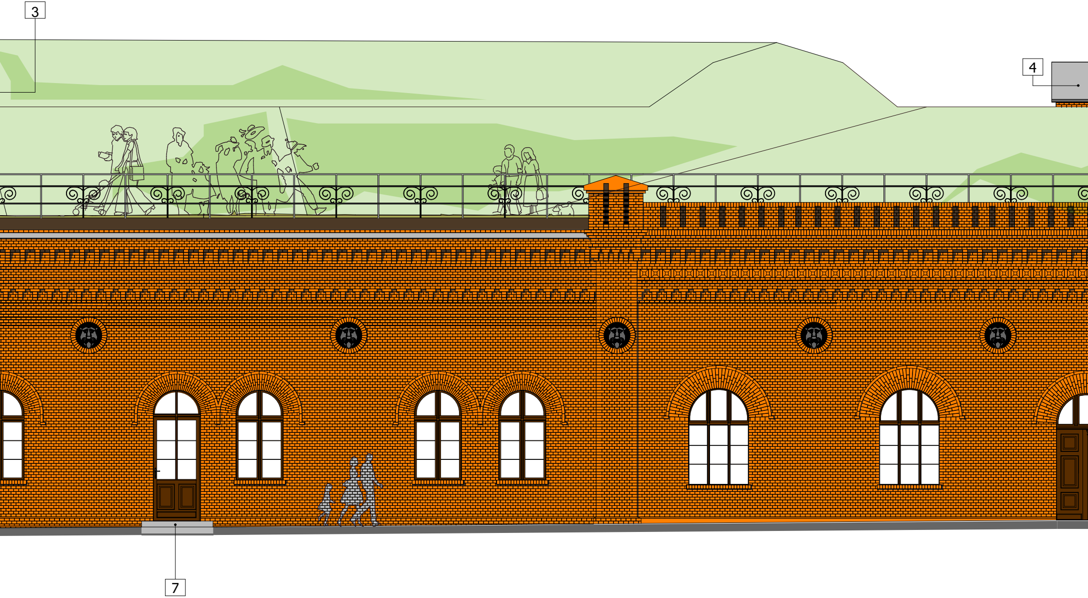

LEGENDA:

1 ISTNIEJĄCE MURY ELEWACJI Z CEGŁY
2 UZUPEŁNIENIE MURÓW ELEWACJI Z
CEGŁY POZYSKANEJ BĄDŹ Z CEGŁY
3 KOMINY ODBUDOWANE Z CEGŁY
4 CZAPA BETONOWA - gr. 7 cm
5 CZAPA BETONOWA
6 PROJEKTOWANA BALUSTRADA Z WY
7 SCHODY BETONOWE WYLEWANE
OBŁOŻONE KAMIENIEM CIĘTYM

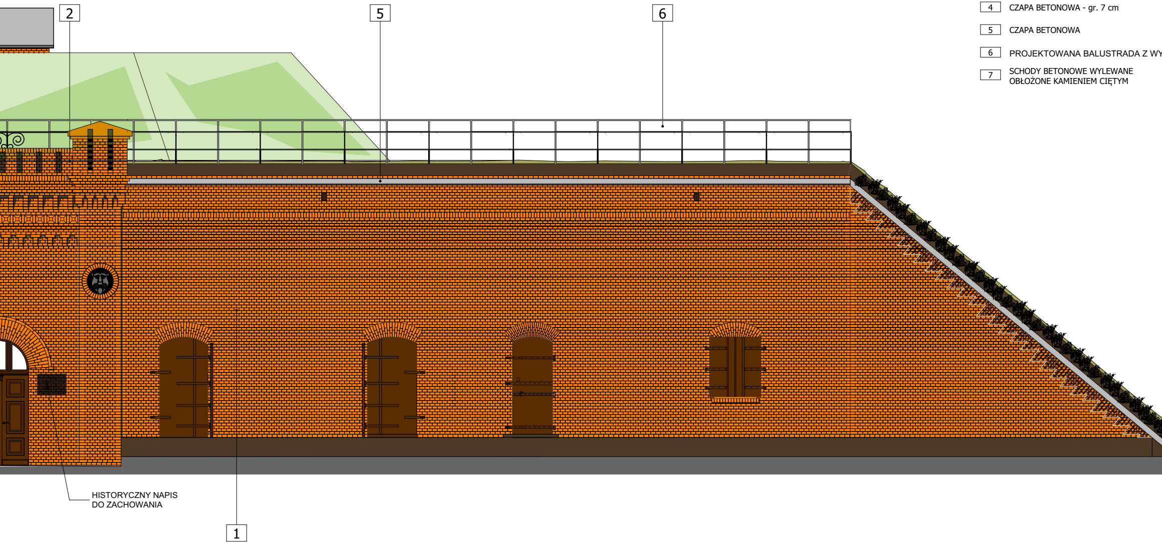

PEŁNEJ

YPEŁNIENIEM Z SIATKI

UWAGI:

1. Nie należy odmierzać wmiarów z rysunku, ani używać go jako szablonu.

2. Przed przystąpieniem do prac budowlanych wszystkie wymiary należy sprawdzić w naturze.

3. Poszczególne rysunki architektury jak i innych branż należy rozpatrywać łącznie, w razie niejasności kontaktować się z projektantami.

4. Usunąć w elewacji istniejące dobodówki, schody, i podesty- wykonać nowe wg projektu.

5. Usunąć w elewacji istniejące instalacje elektryczne ,punkty oświetleniowe, skrzynki przyłaczeniowe lub rozdzielcze oraz resztki wtórnych zadaszeń. Nowe instalacje nalezy rozpatrywać w taki sposób, aby nie były widoczne.

6. Usunąć isniejące okratowania otwórów okienych i drzwiowych.

7. Usunąć wtórne zaprawy i kity znajdujące sie na elewacji, przemurowania m.in. przy ościeżach okiennych lub drzwiowych.

8. Usunąć wszelkie samosiewy, trawy i inną drobną roślinność ze zwieńczenia elewacji oraz komory murów skarpowych.

9. Oczyścić elewację i mury skarpowe z wtórnych nawarstwień, zabrudzeń,glonów, porostów, grzybów, wysoleń i przemalowań oraz zdezynfekować.

10. Odtworzyć zwalone górne fragmenty zwieńczeń detalu ceglanego (np. nadokienniki, obramienia kanałów wylotowych) wg zachowanego wzoru oraz rysunków.

11. Prace remontowo-konserwatorskie murów elewacji wykonać z cegły pełnej, dobranej kolorem i wymiarami do oryginalnej zachowując istniejący wątek muru.

12. Odtworzyć brakujące rzygacze w kształcie lwich głów wg zachowanych wzorów.

13. Zachować historyczny napis istniejący przy pierwotnym północnym otworze wejściowym do dawnego bloku koszrowego "B 66".

14. Istniejącą balustradę na nasypie oczyścić, uzupełnić i pomalować na kolor RAL 7024.

15. Zaleca się wykonanie obróbek blacharskich elementów zwieńczających attykę oraz czapy betonowe z blachy tytanowo - cynkowej.

16. Kominy i wszelkie otwory wylotowe zabezpieczyć siatką metalową, m.in. przed ptakami.

17. Wszelkie odwzorowania historycznej stolarki okiennej i drzwiowej należy skonsultować z konserwatorem zabytków.

18. Wszelkie prace i materiały należy konsultować na bieżąco z konserwatorem zabytków.

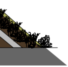

INWESTOR

GMINA MIASTA TORUŃ
UL.WAŁY GEN. SIKORSKIEGO 8
87-100 TORUŃ

ADRES

TORUŃ
UL.WAŁY GEN. SIKORSKIEGO 23/25
OBRĘB 18, DZIAŁKA NR 64

TYTUŁ PROJEKTU

Remont , przebudowa i nadbudowa budynku
Koszar Bramy Chełmińskiej (Fort B-66) z
przeznaczeniem na Muzeum Twierdzy Toruń
wraz z zagospodarowaniem terenu
ul. Wały Gen. Sikorskiego 23/25 w Toruniu

BRANŻA

ARCHITEKTURA

ZESPÓŁ PROJEKTOWY

PROJEKTANT ARCH.
mgr inż. arch. Katarzyna Panuś
upr. specj. arch MA/080/09
mgr inż. arch.Ewa Kuklińska-Kiwak
SPRAWDZAJĄCY ARCH.
mgr inż. arch. Lucjan Chojnowski
upr. specj. arch 68/93/OS
inż. arch. Mariola Dawid

ETAP

PROJEKT BUDOWLANY

NAZWA RYSUNKU

ELEWACJA FRONTOWA - WSCHODNIA

SKALA 1:50
DATA 02.2017
NR RYS.
NR STR.