


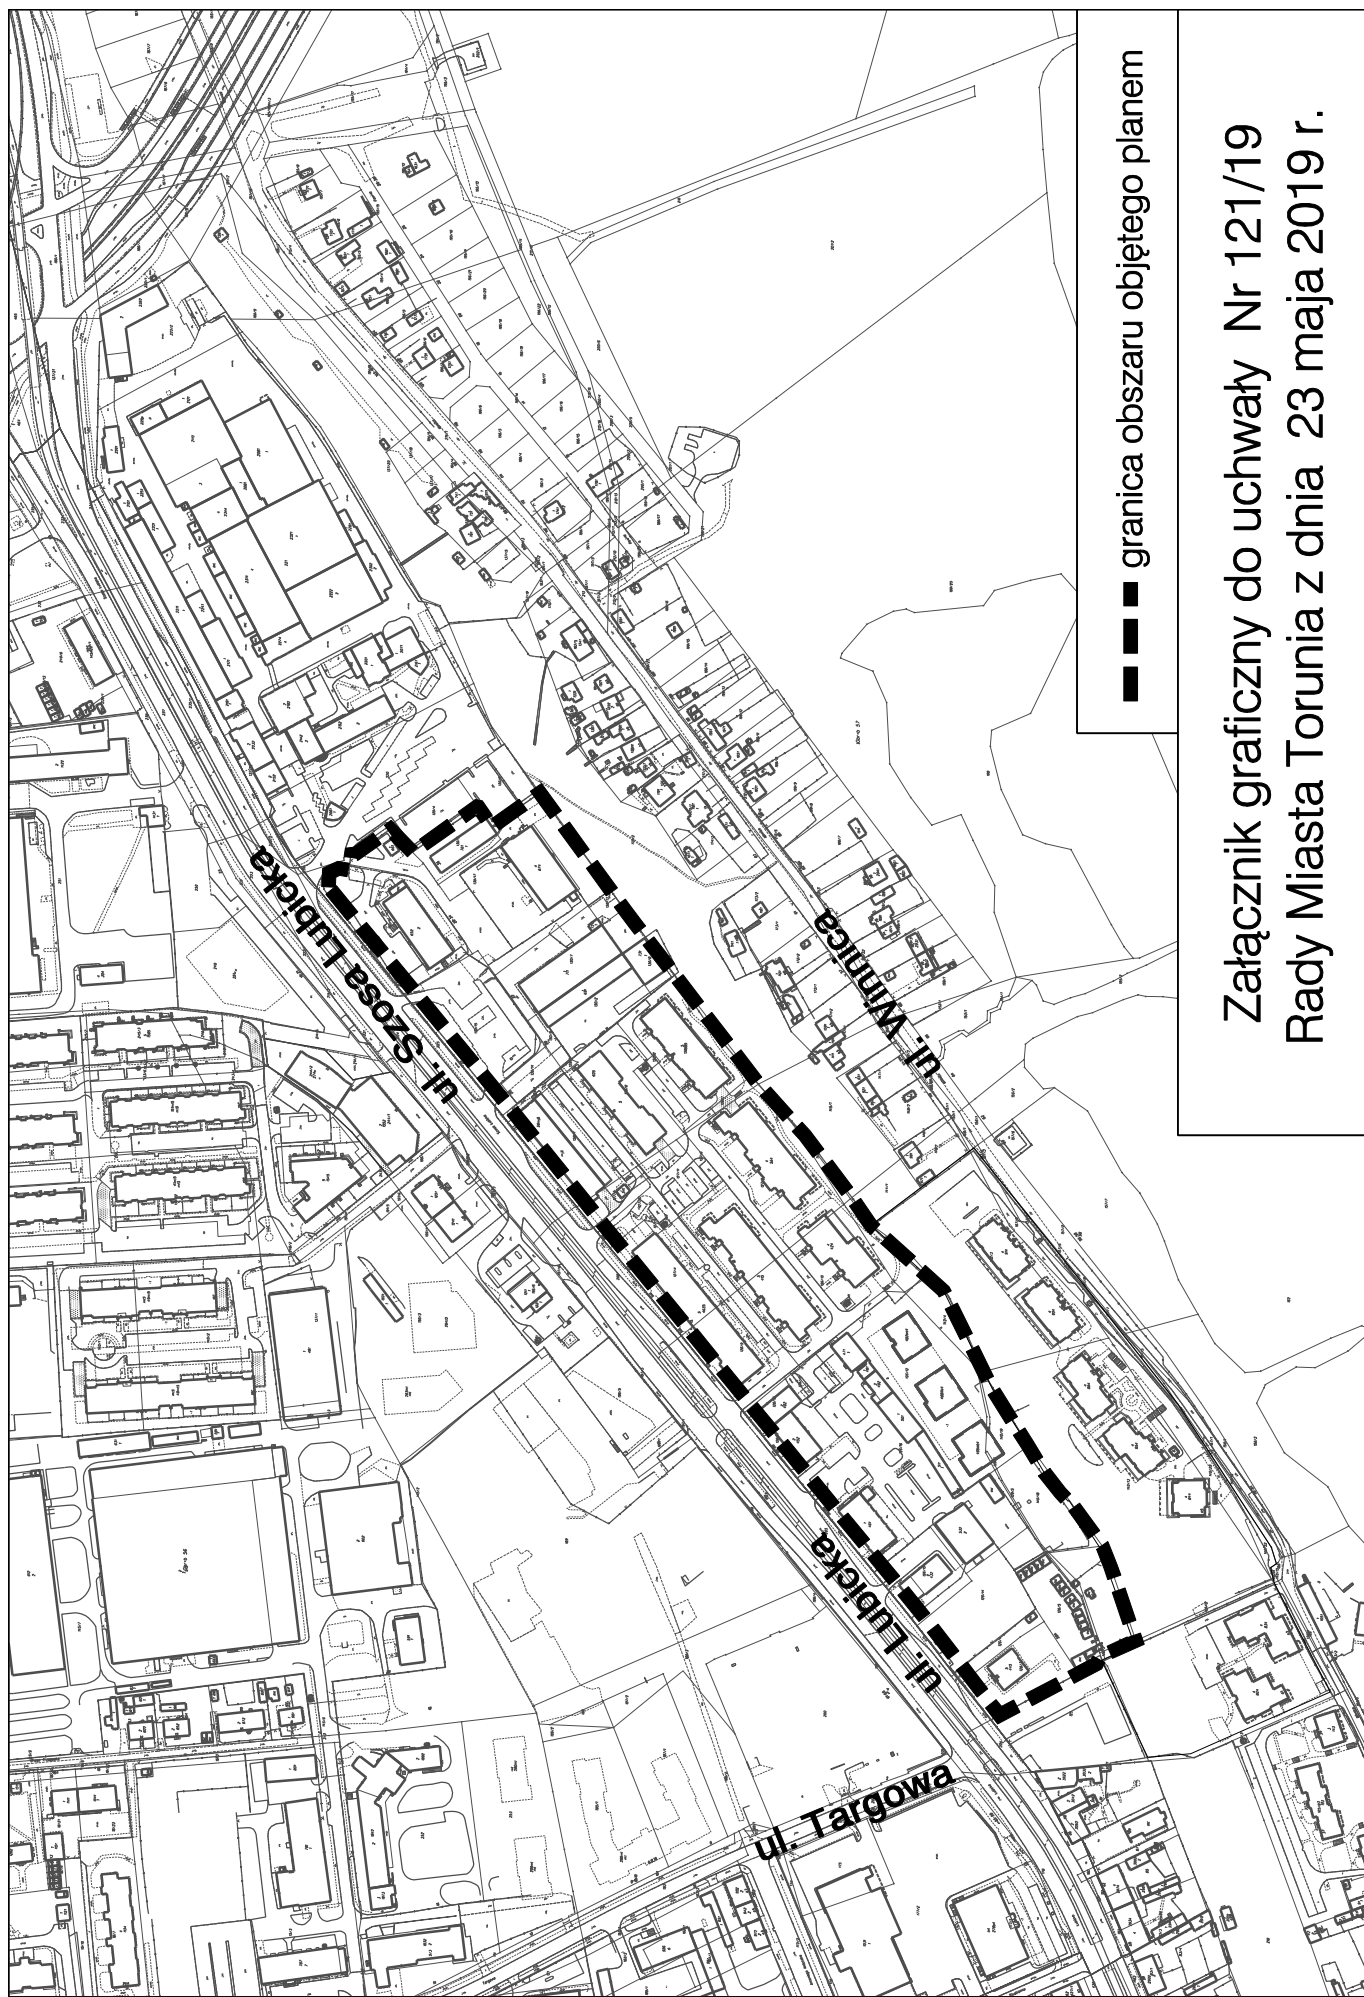

—■— granica obszaru objętego planem

Załącznik graficzny do uchwały Nr 121/19
Rady Miasta Torunia z dnia 23 maja 2019 r.