


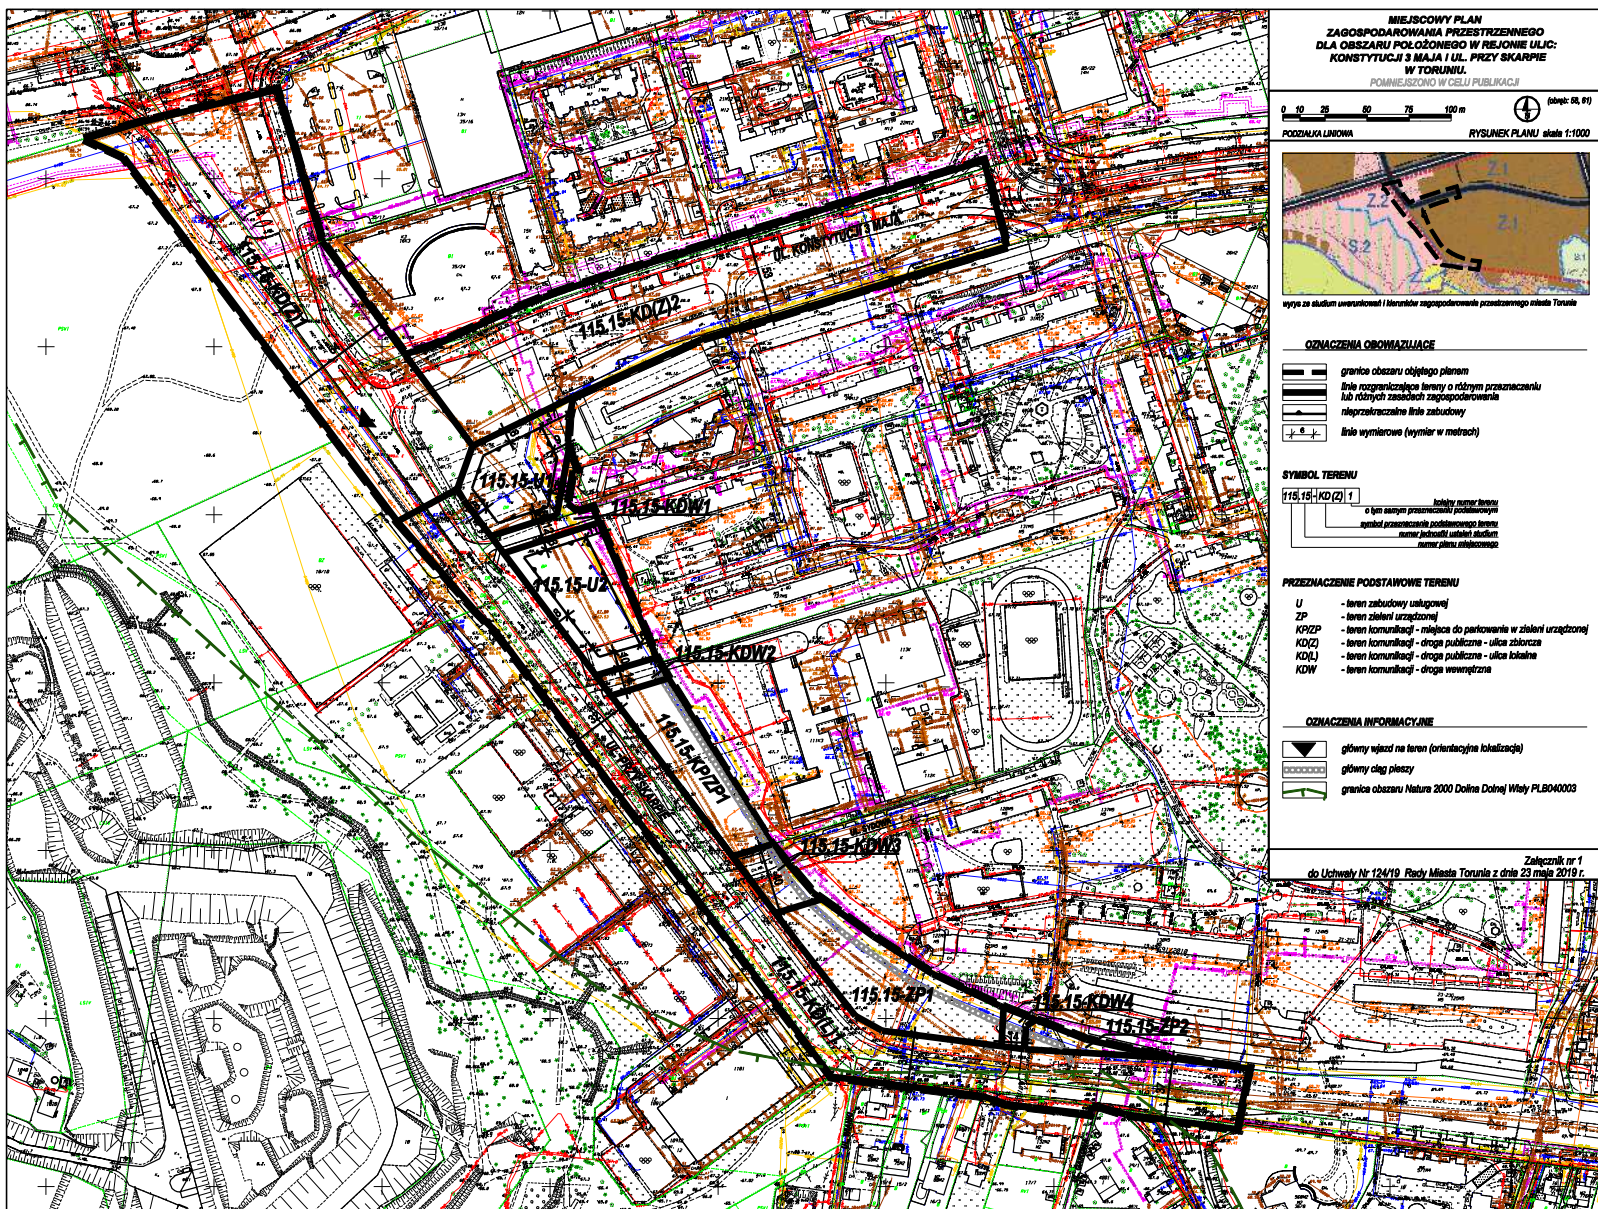

**MIEJSKOWY PLAN
ZAGOSPODAROWANIA PRZESTRZENNEGO
DLA OBSZARU POŁOŻONEGO W REJONIE ULIC:
KONSTYTUCJA 3 MAJA I UL. PRZY SKARPIE
W TORUNIU**

POMIERZONO W CELU PUBLIKACJI

0 10 20 30 40 50 60 70 80 90 100 m

PODZIAŁKA LINIOWA RYSUNEK PLANU skala 1:1000



OZNACZENIA OBOWIAZUJĄCE

- granicę obszaru objętego planem
- linię rozgraniczającą tereny o różnym przeznaczeniu lub różnych zasadach zagospodarowania
- nieprzekraczalną linię zabudowy
- linię wymiarową (wymiar w metrach)

SYMBOL TERENU

115-15-KD(Z) 1

o tym samym przeznaczeniu podziałowym
symbol przeznaczenia podziałowego terenu
numer jednostki urbanist. studium
numer planu zagospodar.

PRZYZNACZENIE PODSTAWOWE TERENU

- U - teren zabudowy usługowej
- ZP - teren zieleni urządzonej
- KPZP - teren komunikacji - miejsca do postawienia w zieleni urządzonej
- KD(Z) - teren komunikacji - droga publiczna - ulica zbirna
- KD(L) - teren komunikacji - droga publiczna - ulica lokalna
- KDW - teren komunikacji - droga wewnętrzna

OZNACZENIA INFORMACYJNE

- główny węzeł na teren (orientacyjne lokalizacje)
- główny ciąg pieszy
- granice obszaru Natura 2000 Dolina Dolnej Włpy PLB040003

Załącznik nr 1
do Uchwały Nr 124/19 Rady Miasta Torunia z dnia 23 maja 2019 r.