


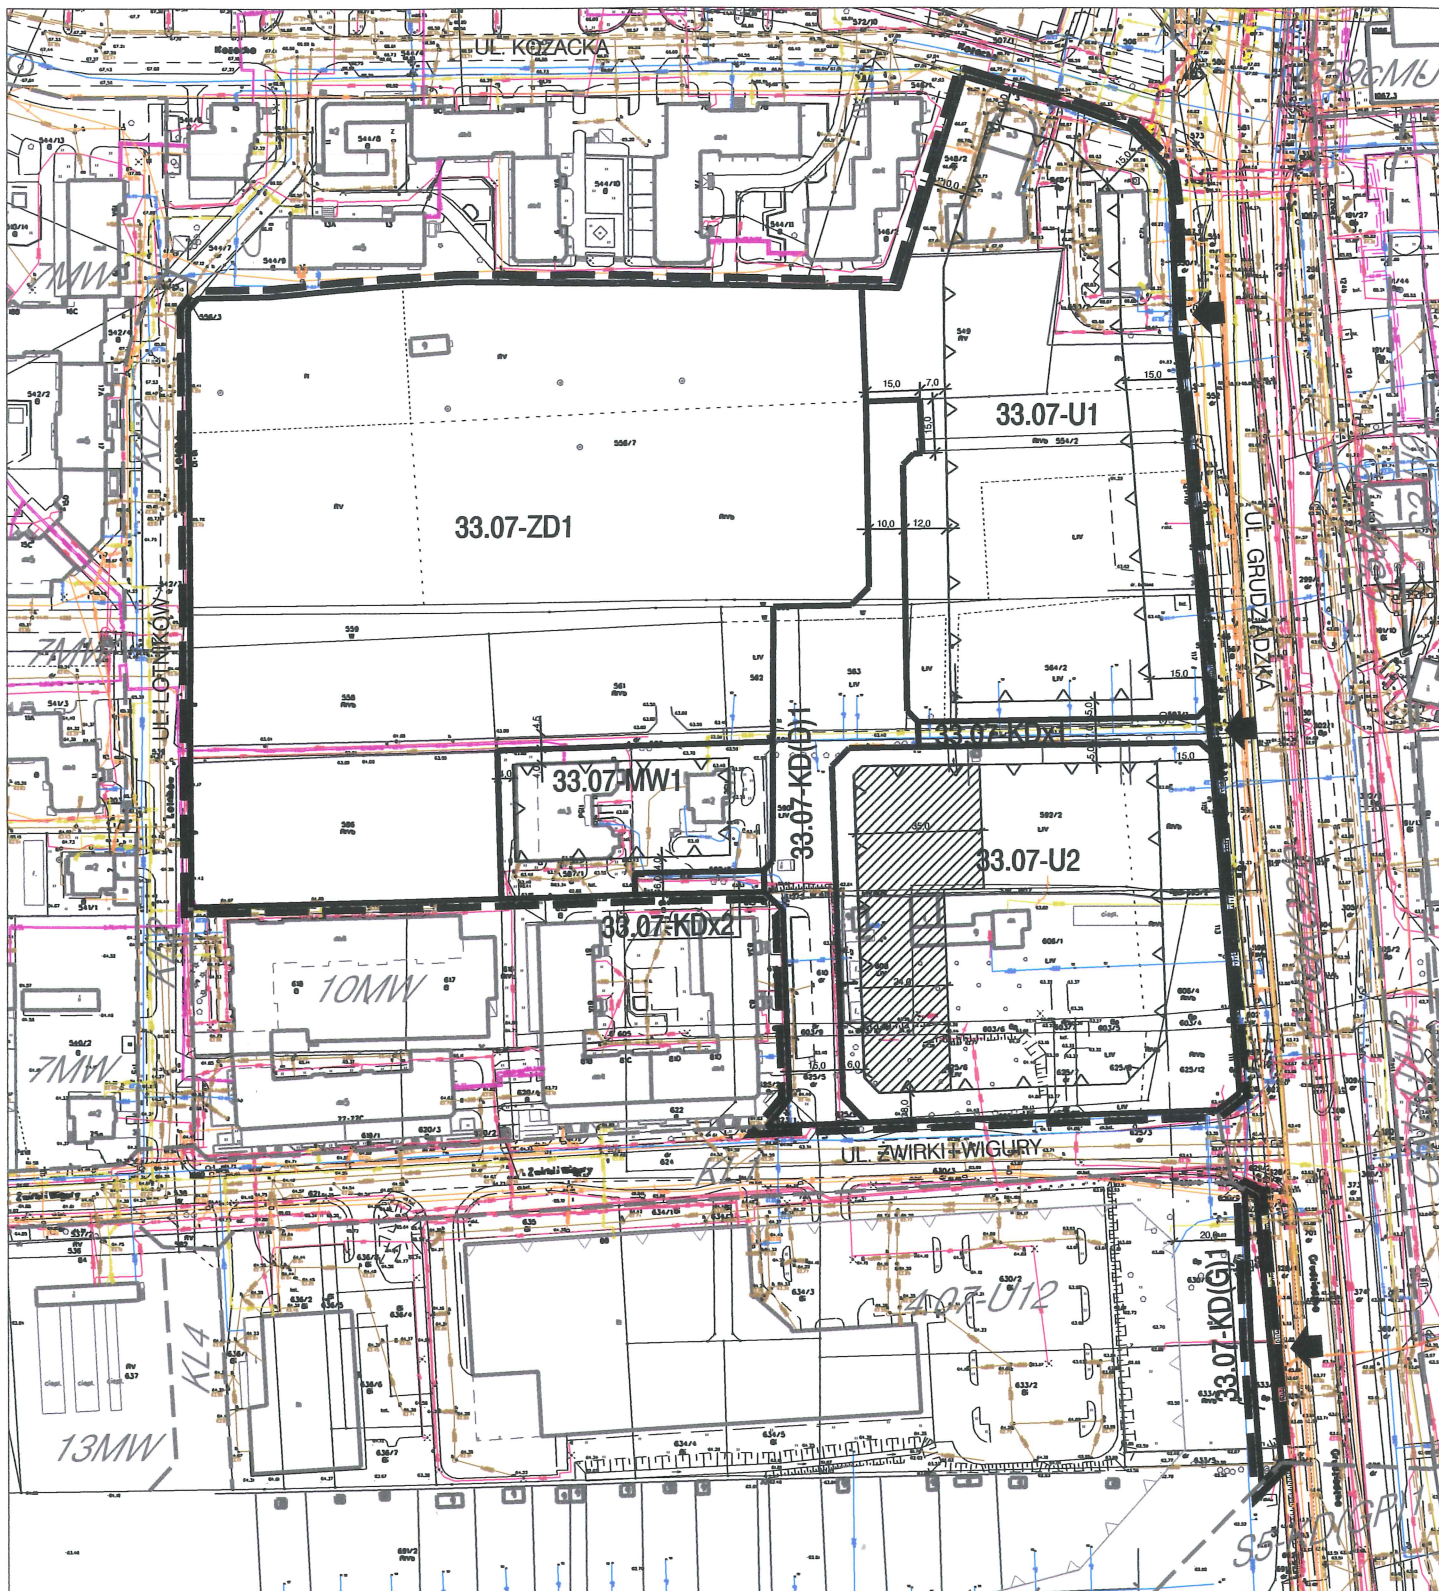

OZNACZENIA OBOWIAZUJĄCE:

- granica obszaru objętego planem
- linie rozgraniczające tereny o różnym przeznaczeniu
- nieprzekraczalne linie zabudowy
- lokalizacja dopuszczalnej zabudowy mieszkaniowej wielorodzinnej
- dopuszczalne jazdy z ulicy Grudziądzkiej
- wymiarowanie

PRZEZNACZENIE TERENU:

U	- teren zabudowy usługowej
MW	- teren zabudowy mieszkaniowej wielorodzinnej
ZD	- teren ogrodów działkowych
KD(G)	- teren komunikacji - publiczna droga główna
KD(U)	- teren komunikacji - publiczna droga dojazdowa
KDx	- teren komunikacji - publiczny ciąg pieszo-jedyny

OZNACZENIA INFORMACYJNE:


- linie rozgraniczające tereny i symbole terenów o różnym przeznaczeniu oraz wybrane linie zabudowy poza granicami obszaru objętego planem - wg. m.p.z.p. sporządzonych na podstawie odrębnych uchwał Rady Miasta Torunia
- działki postulowane do regulacji stanu prawnego

SYMBOL TERENU:

33.07.U1
 numer kolejny terenu
 oznaczenie przeznaczenia terenu
 jednostka przestrzenna ustaleń studium
 numer kolejny planu miejscowego

MIEJSOWY PLAN ZAGOSPODAROWANIA PRZESTRZENNEGO DLA TERENU POŁOŻONEGO POMIĘDZY UL. KOZACKĄ, UL. GRUDZIADZKĄ, UL. ZWIRKI I WIGURY A UL. LOTNIKÓW ORAZ CZĘŚCI TERENU PRZYŁĘGŁEGO DO UL. GRUDZIADZKIEJ NA ODCINKU POMIĘDZY UL. ZWIRKI I WIGURY A PROJEKTOWANĄ TRASĄ ŚREDNICOWĄ W TORUNIU

RYSunek PLANU skala 1:1000 (pomniejszono w celu reprodukcji)

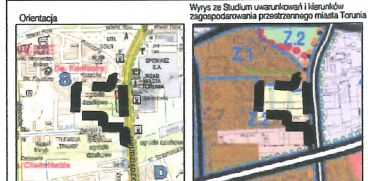

0 25 50 75 100 METRÓW



Załącznik nr 1
 do Uchwały Rady Miasta Torunia Nr 132/11
 z dnia 30 czerwca 2011r.