


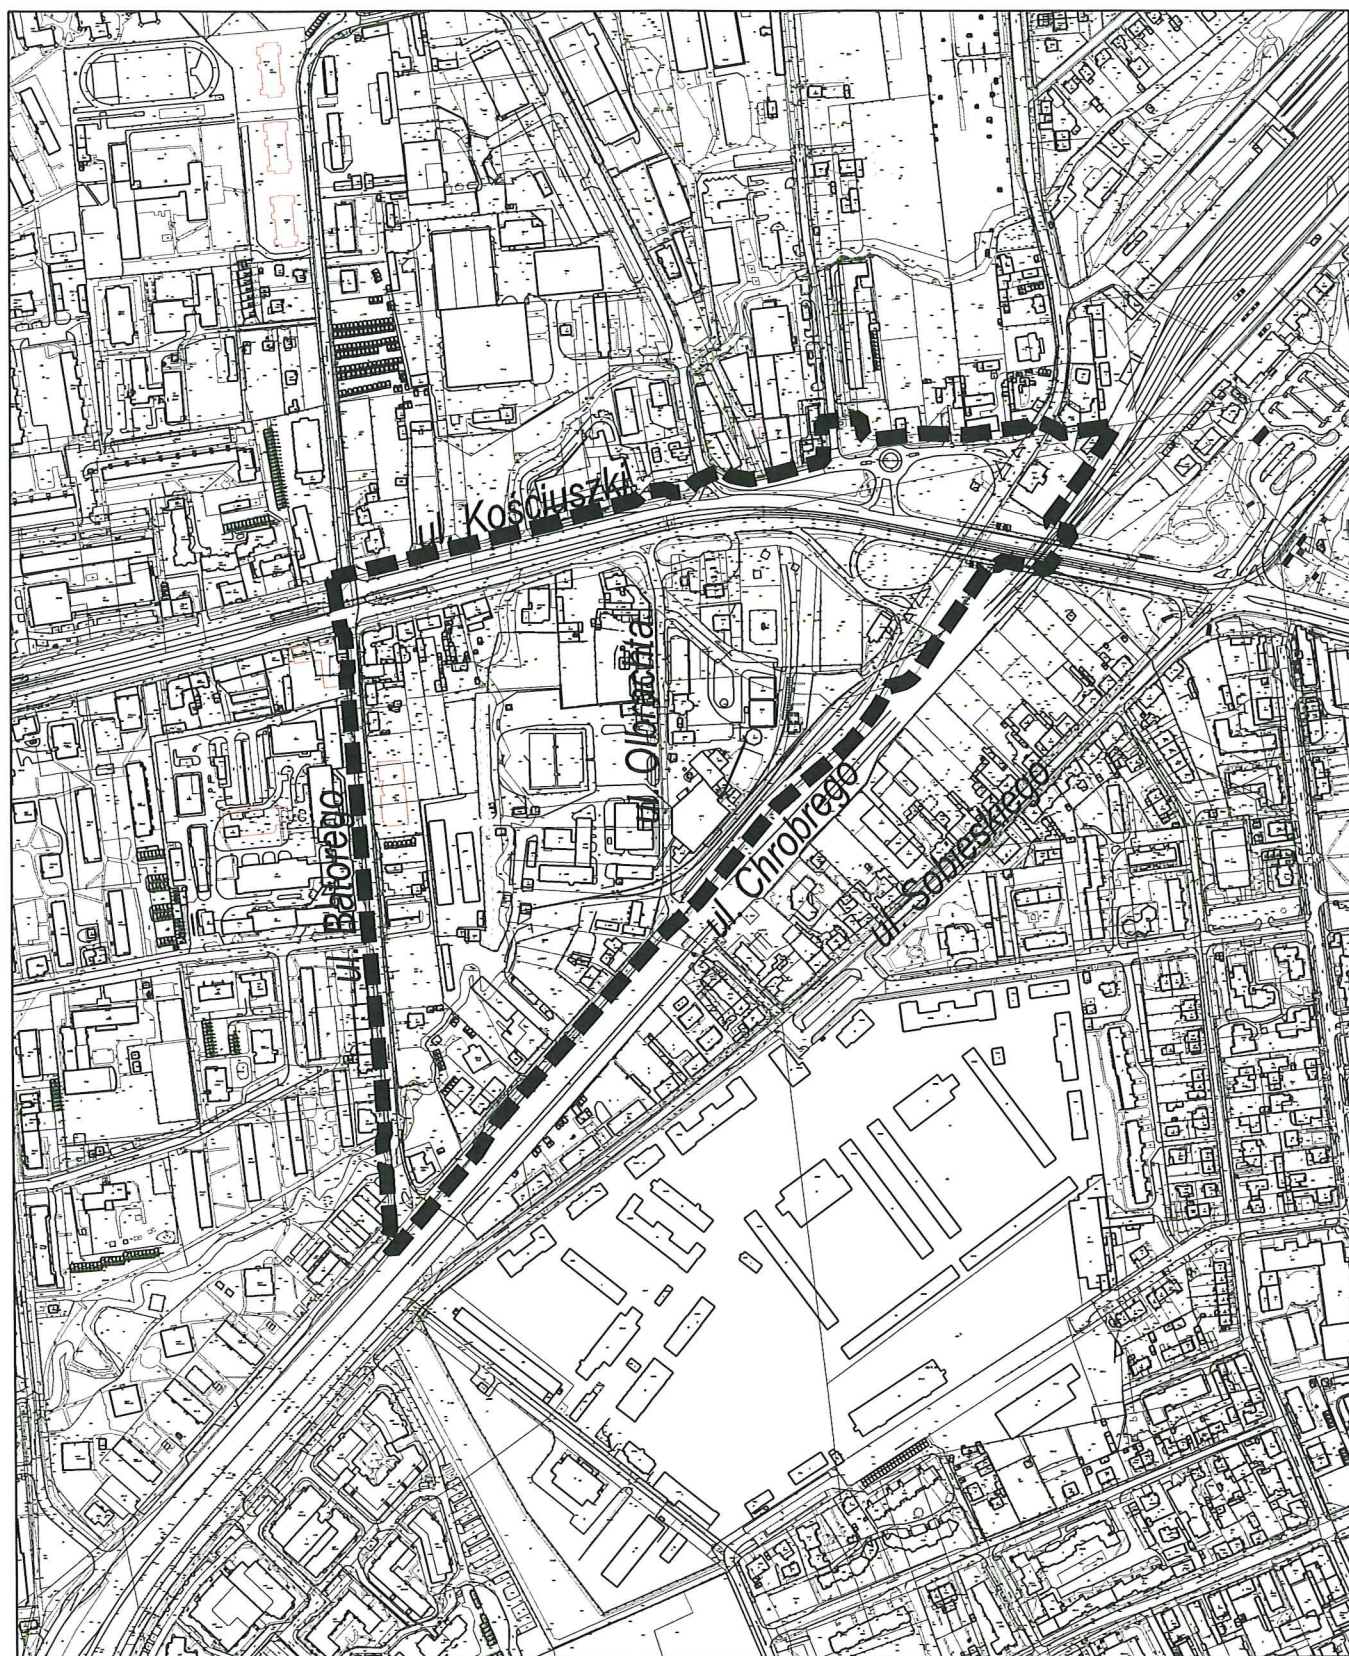

■ ■ ■ granica obszaru objętego planem

Załącznik graficzny
do Uchwały Nr 143/19 Rady Miasta Torunia
z dnia 27 czerwca 2019 r.