



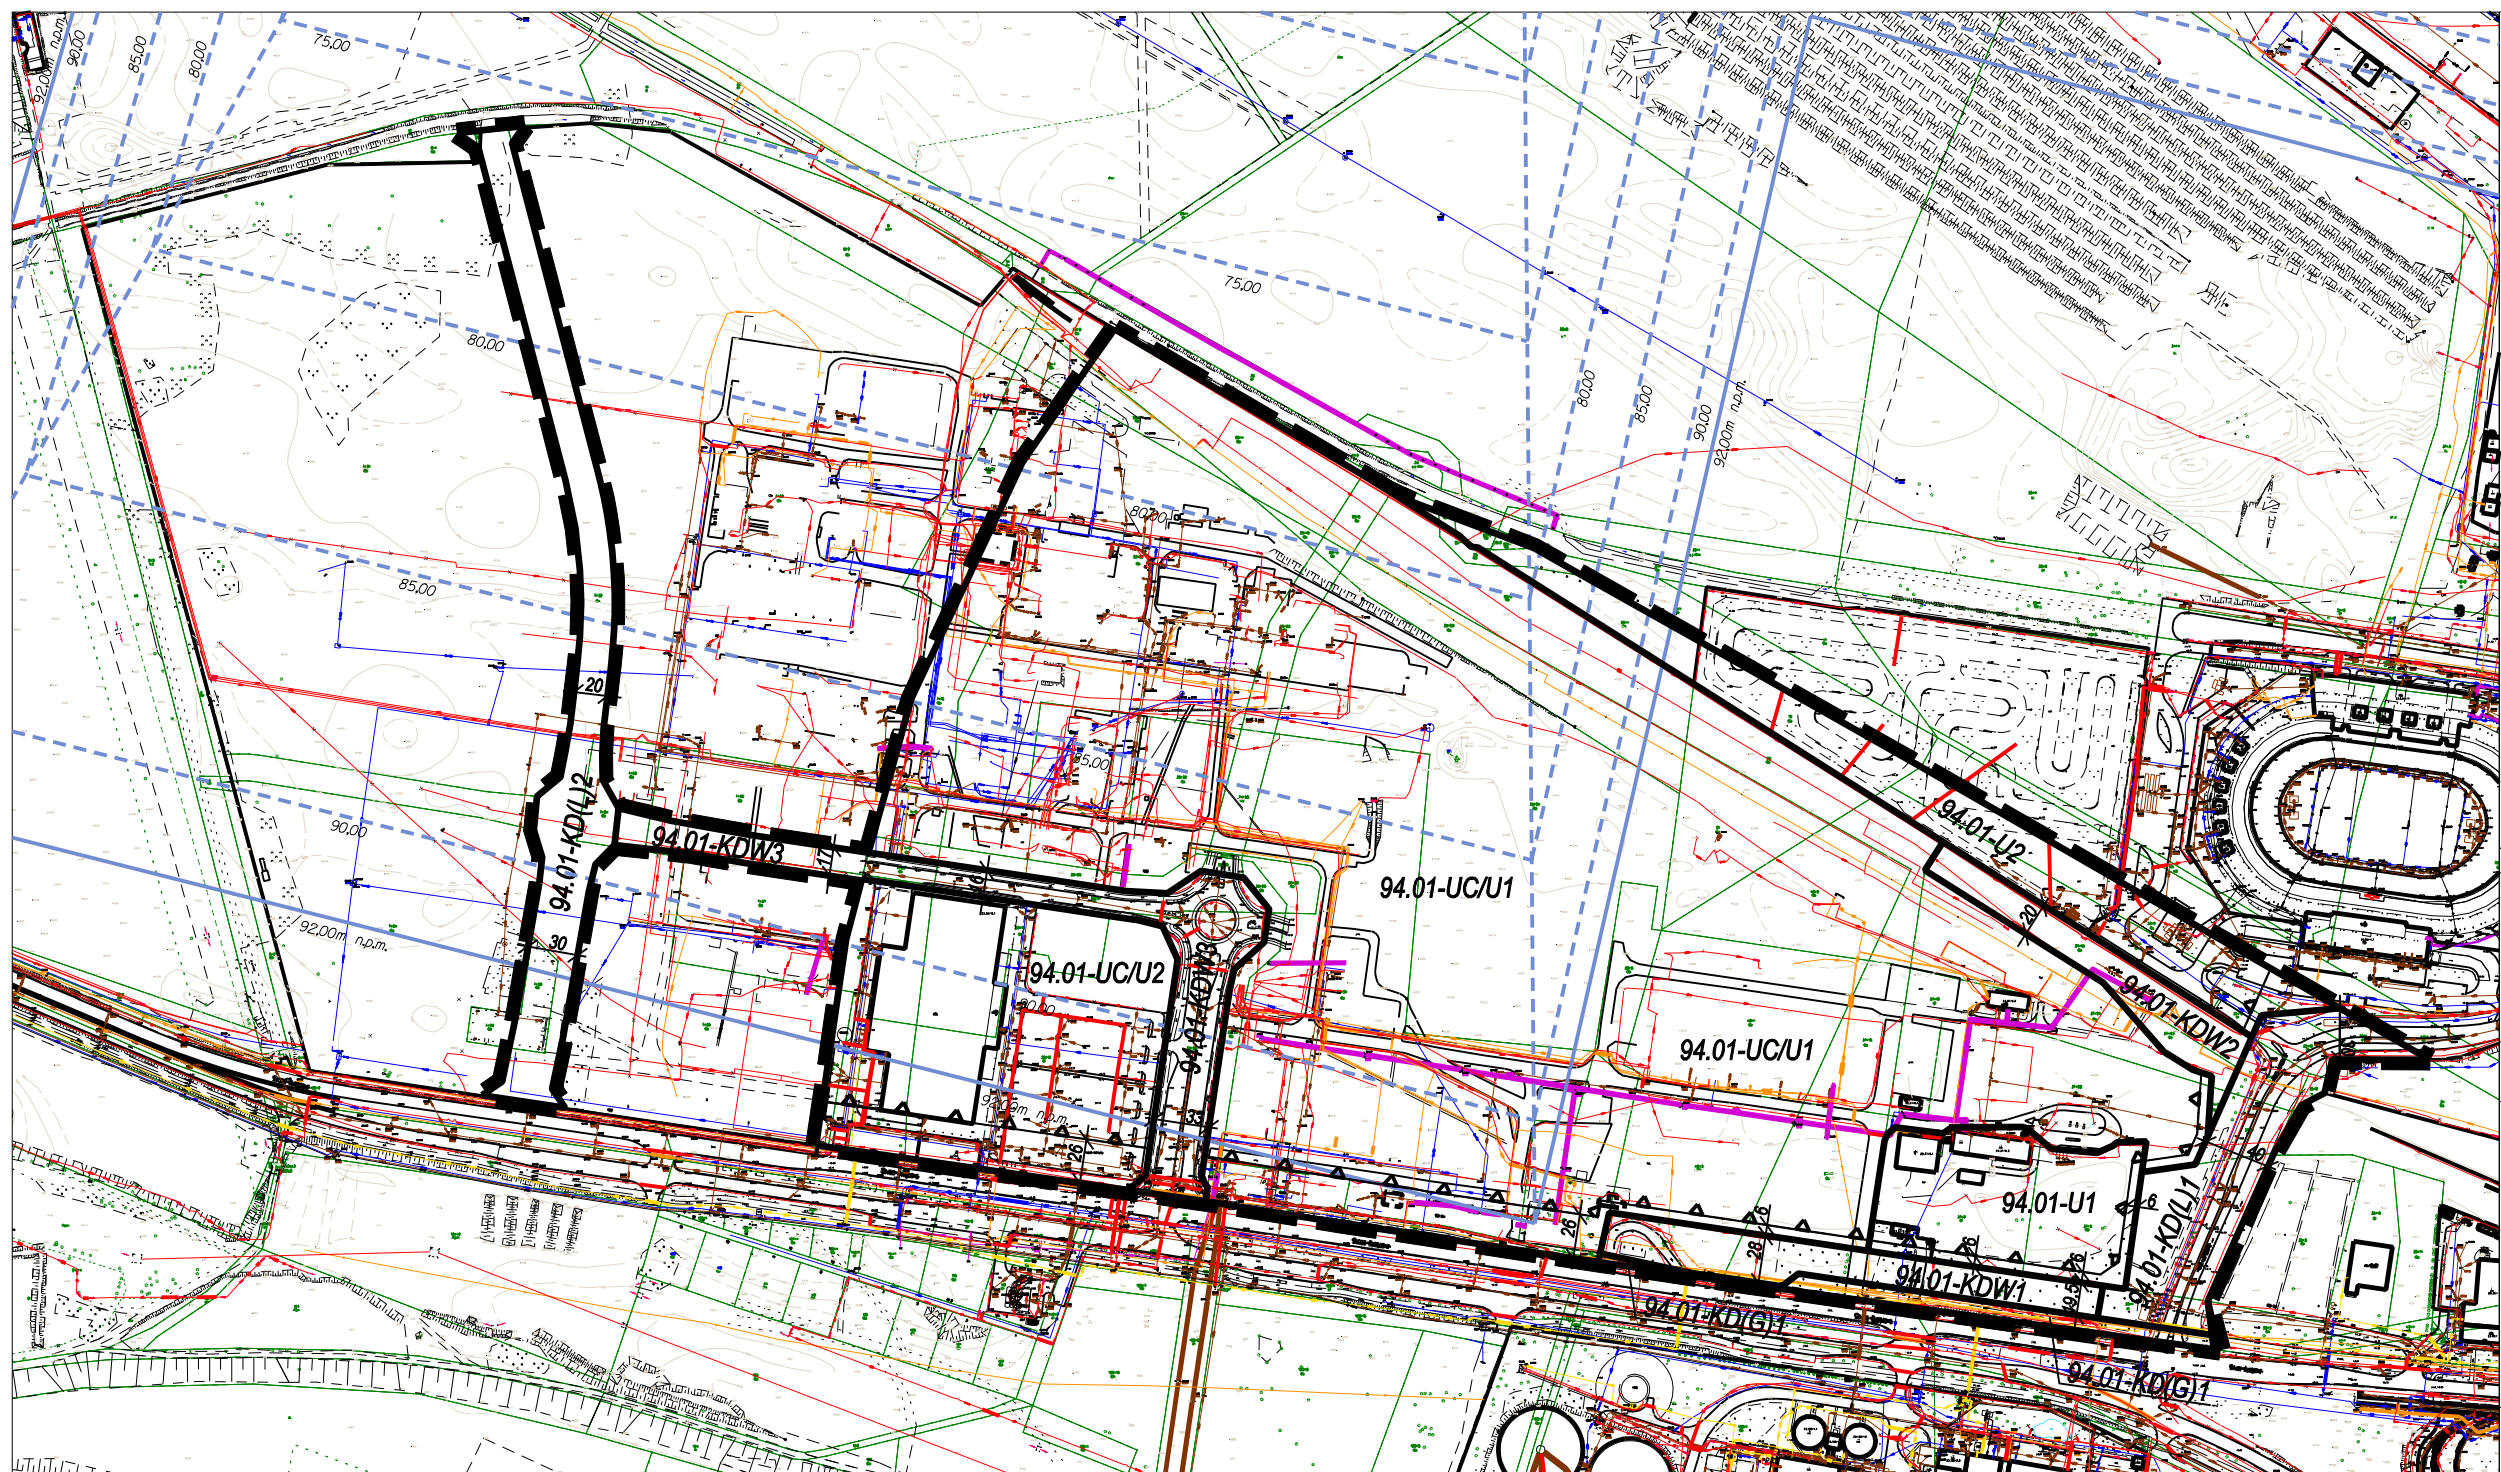

OZNACZENIA OBOWIAZUJĄCE:

- granicz obszaru objętego planem
- linia rozgraniczająca tereny o różnym przeznaczeniu lub różnych zasadach zagospodarowania
- nieprzekraczalna linia zabudowy
- linie wymiarowe (wymiar podany w metrach)

SYMBOL TERENU:

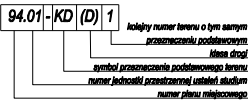

PRZEZNACZENIE PODSTAWOWE TERENU:

- UC/U - teren rozmieszczenia obiektów handlowych o powierzchni sprzedaży powyżej 2000m², usługi
- U - usługi
- KD(G) - komunikacja - droga publiczna - ulica główna
- KD(L) - komunikacja - droga publiczna - ulica lokalna
- KDW - komunikacja - droga wewnętrzna


OZNACZENIA INFORMACYJNE:

- 92.00 - powierzchnia podległa oraz powierzchnia przyległa - ograniczenie wysokości zabudowy (regulacje) wg dokumentacji rejestrowej biurowej Toruń



MIEJSKOWY PLAN
ZAGOSPODAROWANIA PRZESTRZENNEGO
DŁA TERENÓW POŁOŻONYCH
PRZY ULICY SZOSA BYDGOSKA -
"PARK HANDLOWY" W TORUNIU

RYSunek Planu skala 1:2000 (obróć: 22, 23)

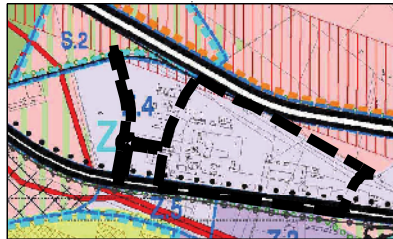

Wzrost z Studium uwarunkowań i kierunków zagospodarowania przestrzennego miasta Toruń

ZAŁĄCZNIK nr 1
do Uchwały Nr 160/15 Rady Miasta Toruń
z dnia 29 października 2015 r.