



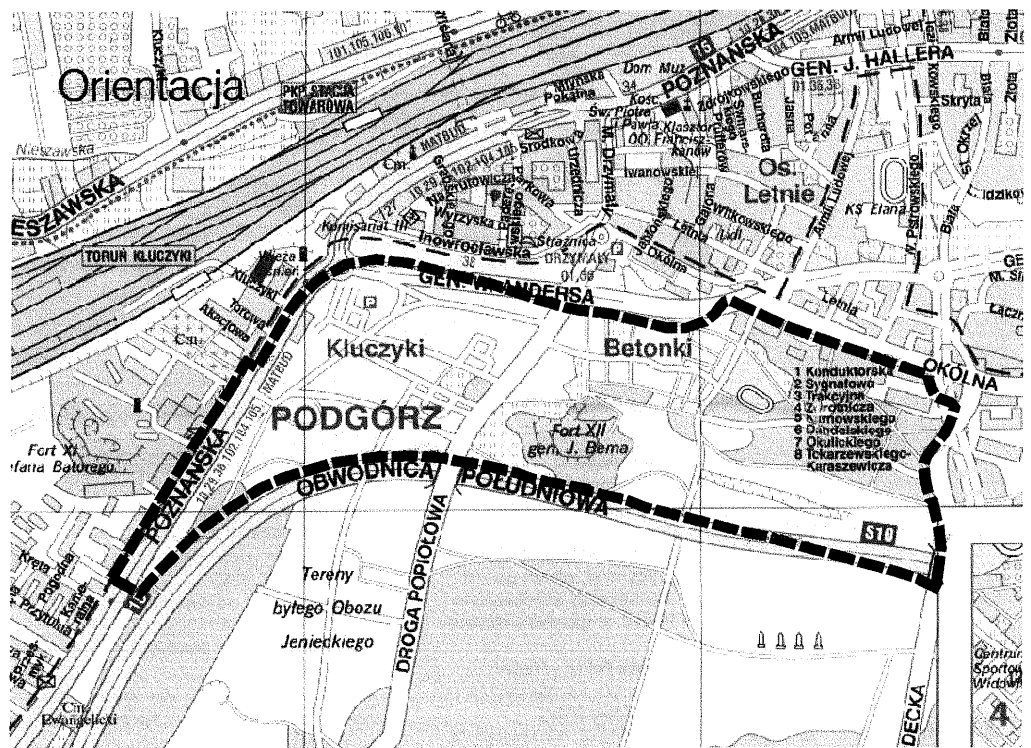

Załącznik do uchwały Nr 192/11

Rady Miasta Torunia z dnia 27 października 2011

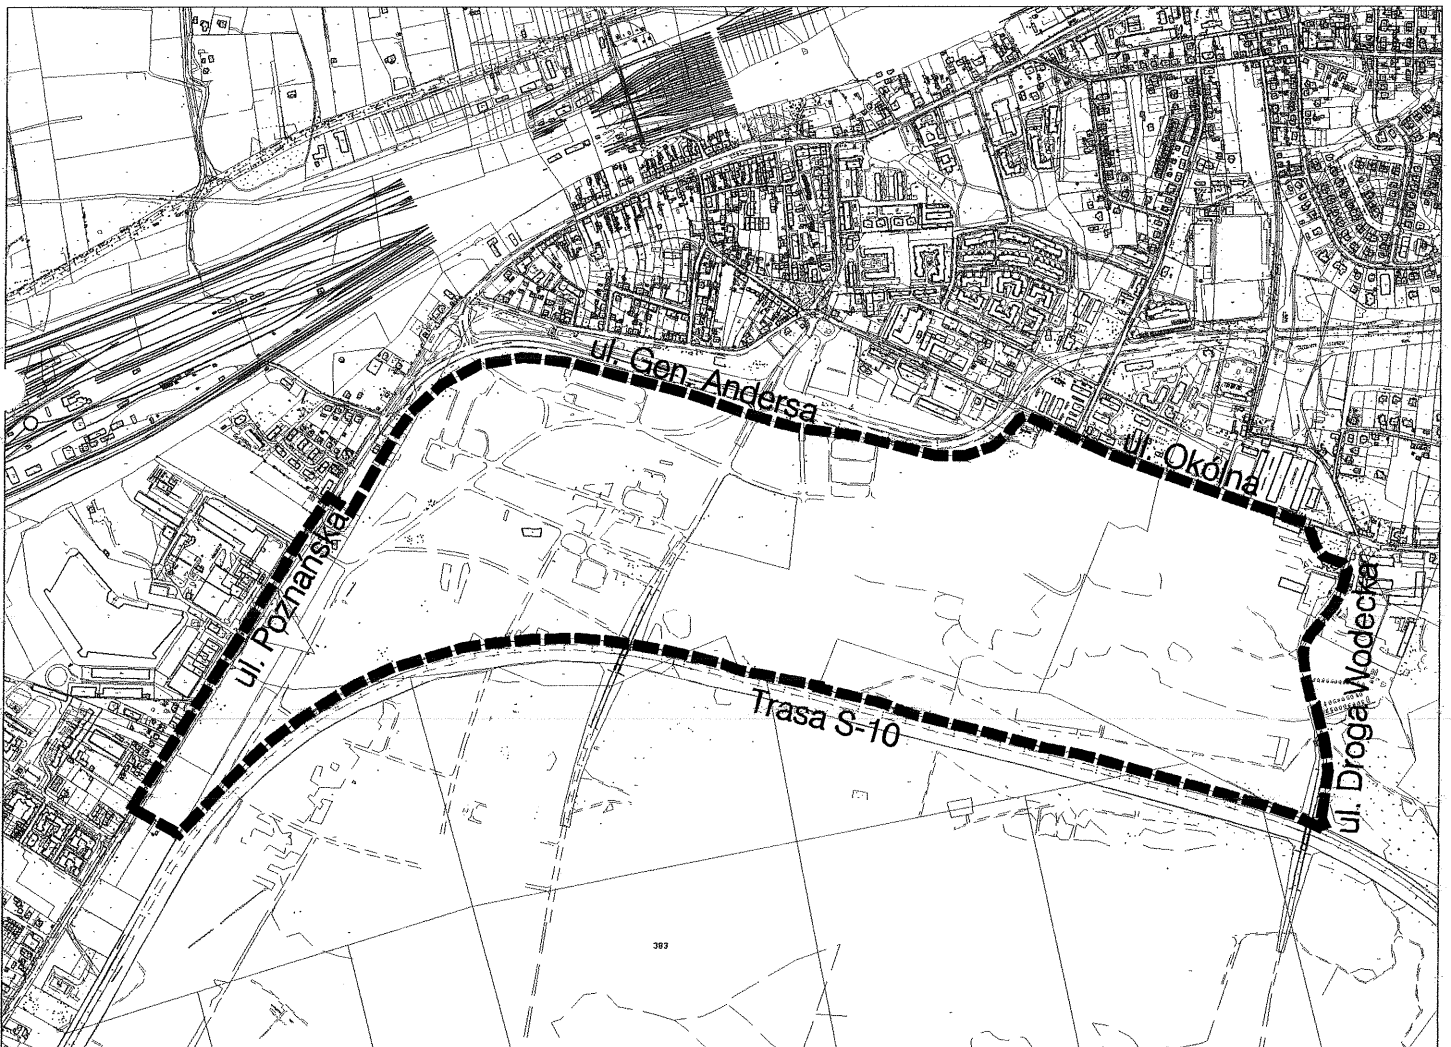

----- granica obszaru objętego planem