


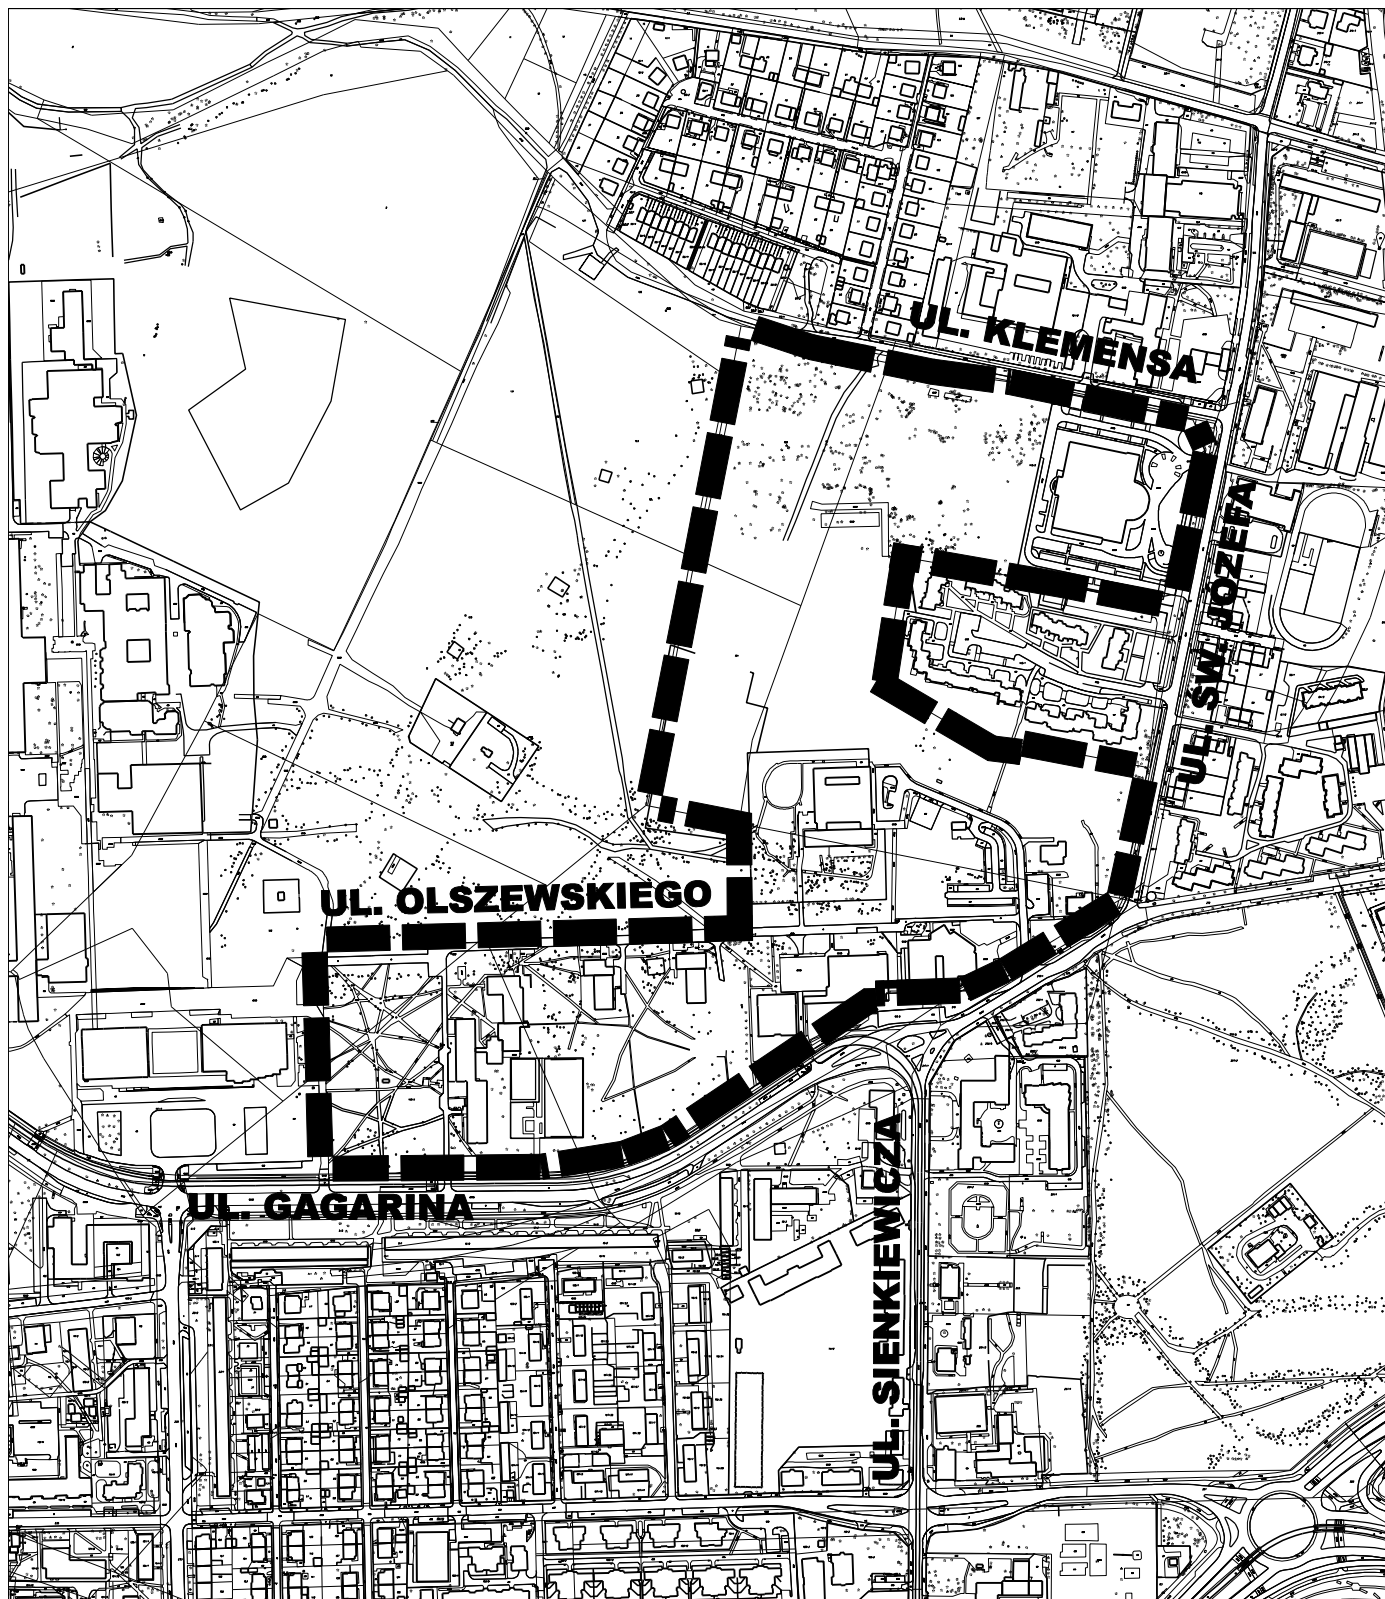

granica obszaru objętego planem

Załącznik graficzny do uchwały Nr 19/19
Rady Miasta Torunia z dnia 10 stycznia 2019 r.