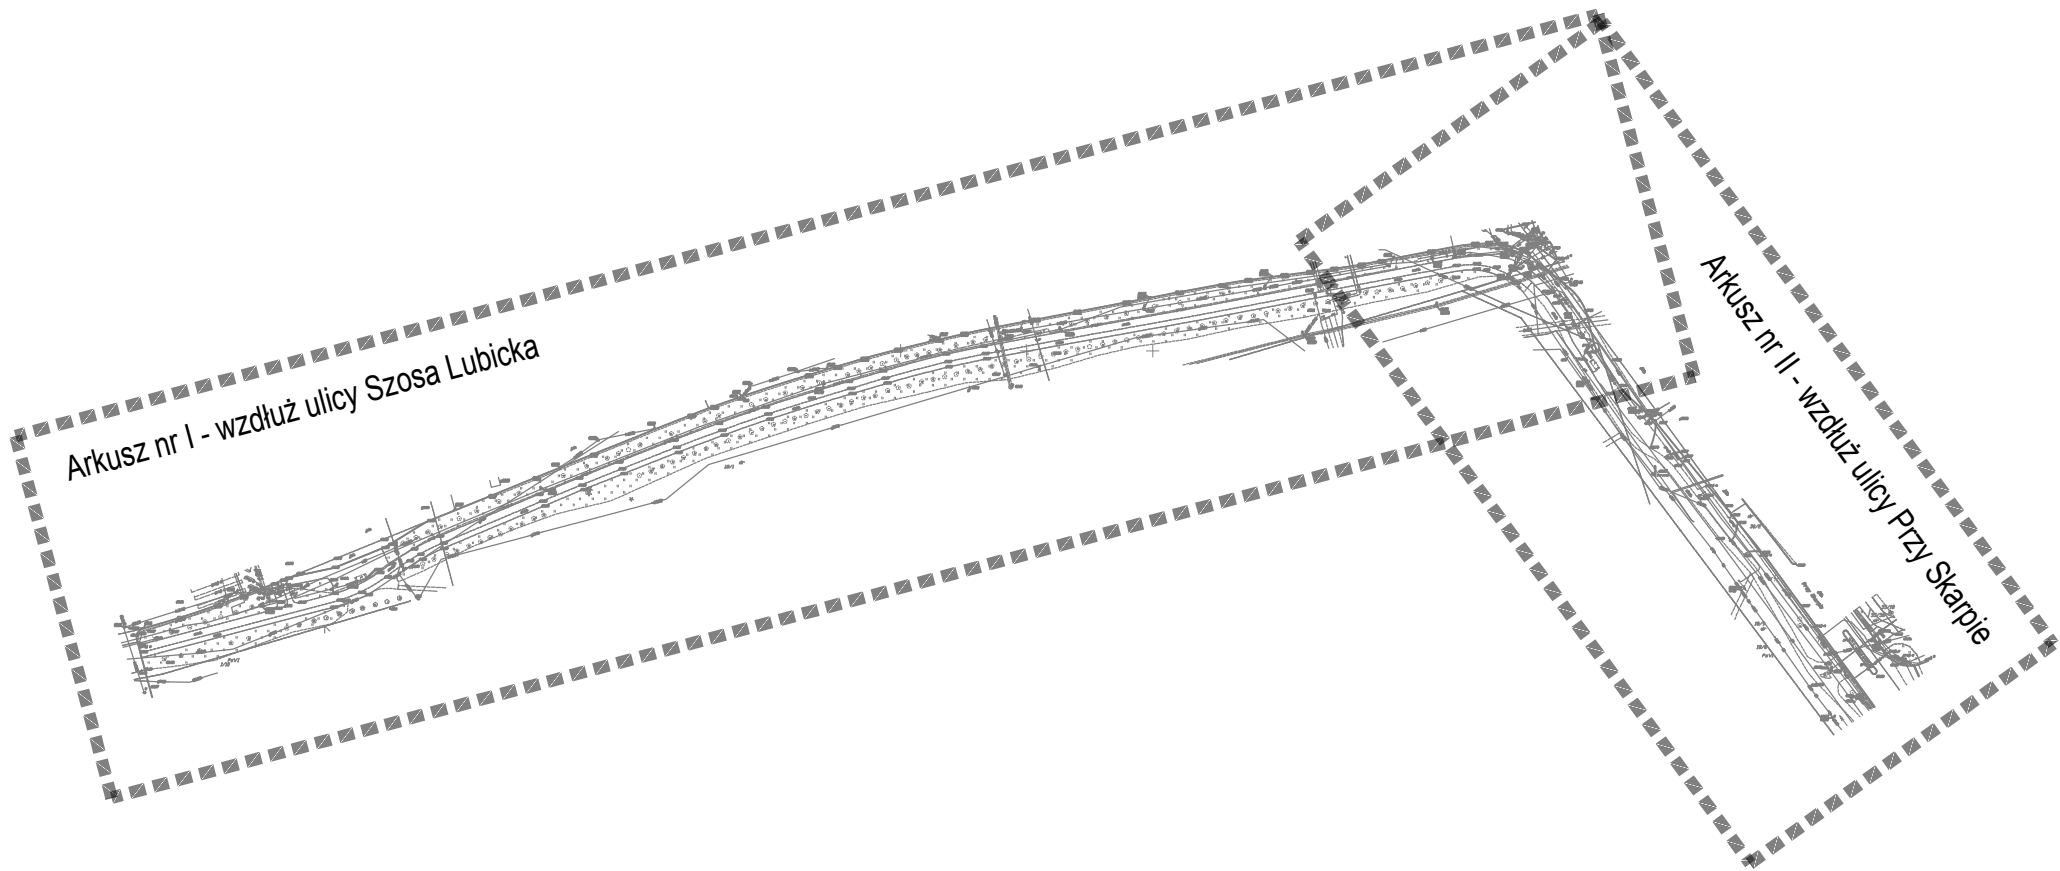


- UWAGI:
1. Wszystkie wymiary podano w centymetrach, poziomy w metrach.
 2. Wszystkie wymiary i rzędne należy sprawdzić na budowie przed przystąpieniem do kolejnych etapów budowy oraz zamawianiem produktów budowlanych, a zaistniałe niezgodności należy wyjaśnić i uzgodnić z nadzorem autorskim.
 3. Rysunek rozpatrywać łącznie z projektami branżowymi i zagospodarowania terenu.
 4. Uwagi i opisy zamieszczone w części opisowej projektu są integralną częścią niniejszego opracowania.
 5. Wszelkie materiały użyte w projekcie, rozwiązania techniczne i urządzenia muszą odpowiadać normom bezpieczeństwa ppoż. i bhp; posiadać odpowiednie atesty i aprobaty do stosowania w budownictwie.
 6. Wszystkie wymienione w projekcie nazwy producentów, firm zastosowanych wyrobów należy traktować jako przykładowe. można zastosować inne rozwiązania pod warunkiem że będą równoważne i uzgodnione z autorem projektu.
 7. Zmiany materiałów budowlanych, wykończeniowych i rozwiązań technicznych przedstawionych w niniejszej dokumentacji, po uzgodnieniu z nadzorem autorskim, mogą zostać zastąpione przez zamienniki, o ile spełniają one takie same lub wyższe parametry.
 8. Wszystkie ewentualne zmiany należy uzgodnić z nadzorem autorskim.

0	—	—
rewizja	data	opis zmian i uwagi
X-3BUD ulica Dekerta 22 87–100 Toruń, Polska tel./fax +48 56 654 0648 www.X3BUD.com.pl		
inwestor Gmina Miasta Toruń 87–100 Toruń, ulica Wały gen. Sikorskiego 8		
inwestycja Budowa terenowej ścieżki rowerowej wzdłuż ulic Sz. Lubicka i Przy Skarpie gmina Miasto Toruń, dz. ewid. nr 1/4, 18/1, 18/9 w obrębie 58		
faza projektu PROJEKT BUDOWLANY		
temat rysunku PLAN SYTUACYJNY		
branża PLANSZA ZBIORCZA		
funkcja	imię i nazwisko	nr uprawnień i specjalność
projektował	mgr inż. arch. ANNA SZULC	UAN–IV/8346/126/TO/88 w spec. architektonicznej
projektował	mgr inż. PIOTR BIELECKI	BP–RN–V/9/TO/81 w spec. konstrukcyjno–budowlanej
opracował	mgr inż. SŁAWOMIR BIELECKI	
kod obiektu	format	skala
—	A3	1:3000
	data	nr rys.
	2019–05–06	Z–01
	rewizja	—
Prawa autorskie do tego rysunku przysługują firmie X–BUD Projekt ten chroniony jest prawem zgodnie z Ustawą o Prawie Autorskim. Wszelkie kopiowanie, powielanie, odstępowanie i dokonywanie zmian w całości lub części bez zgody autora jest niedozwolone i podlega karze. This document is the exclusive property of X–BUD Project cannot be used or reproduced in part or as whole without the consent of the Designer. Reproduction or use without written permission of the Designer is prohibited.		