


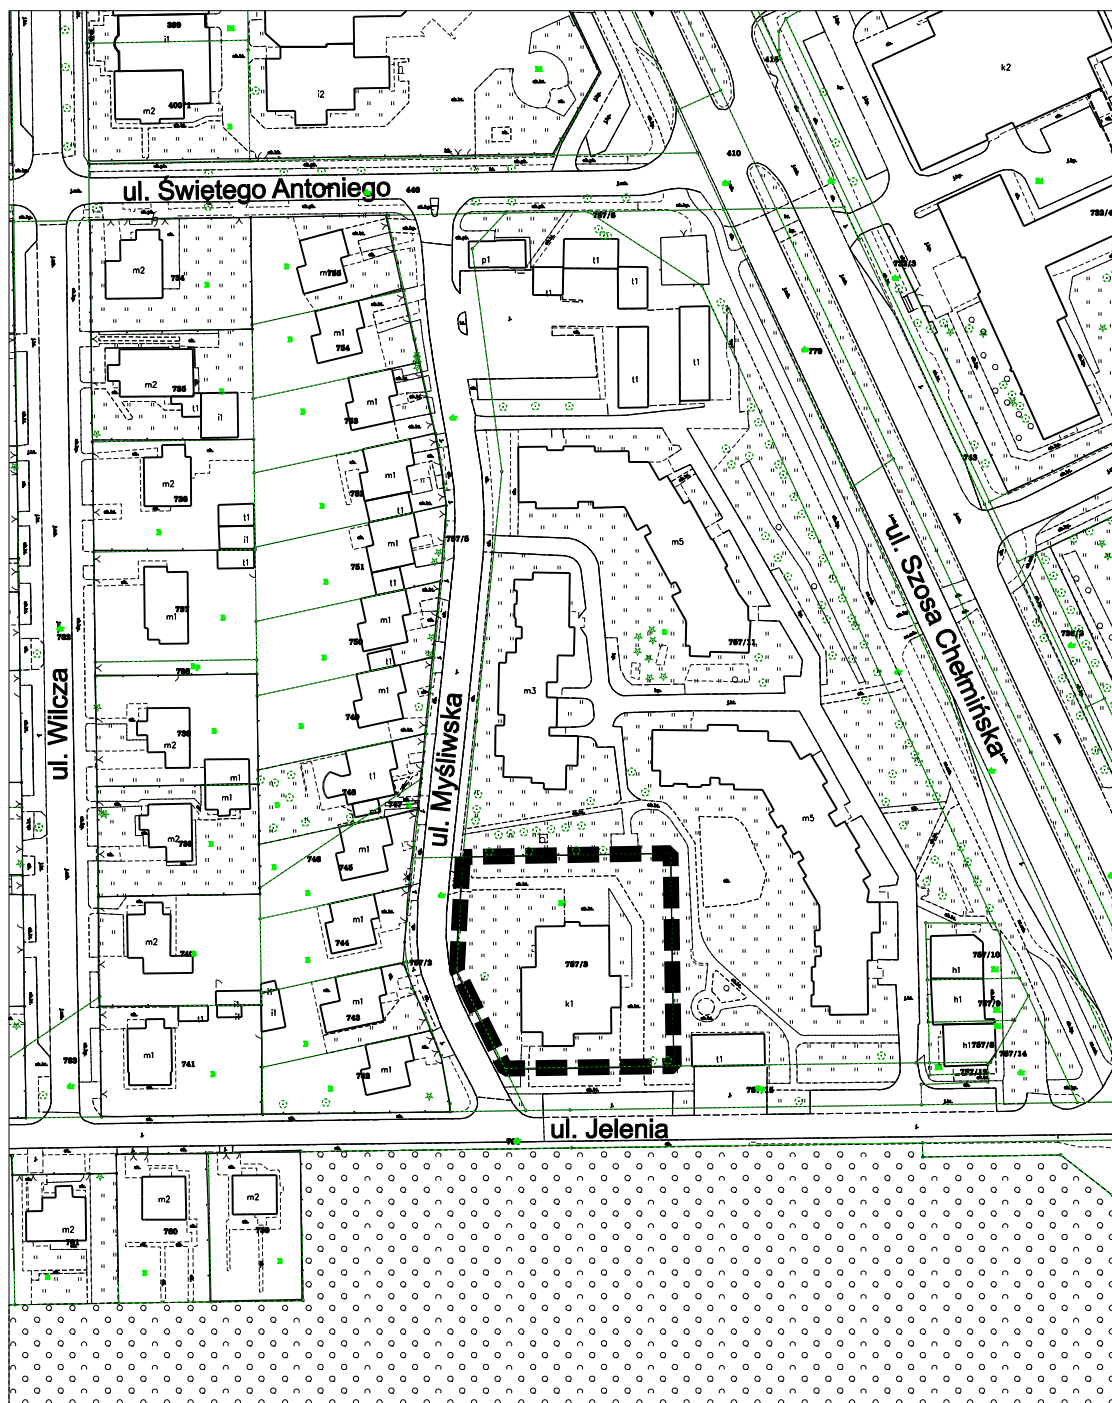

■ ■ ■ ■ granica obszaru objętego planem

Załącznik graficzny
do Uchwały Nr 236/19 Rady Miasta Torunia
z dnia 10 października 2019 r.