



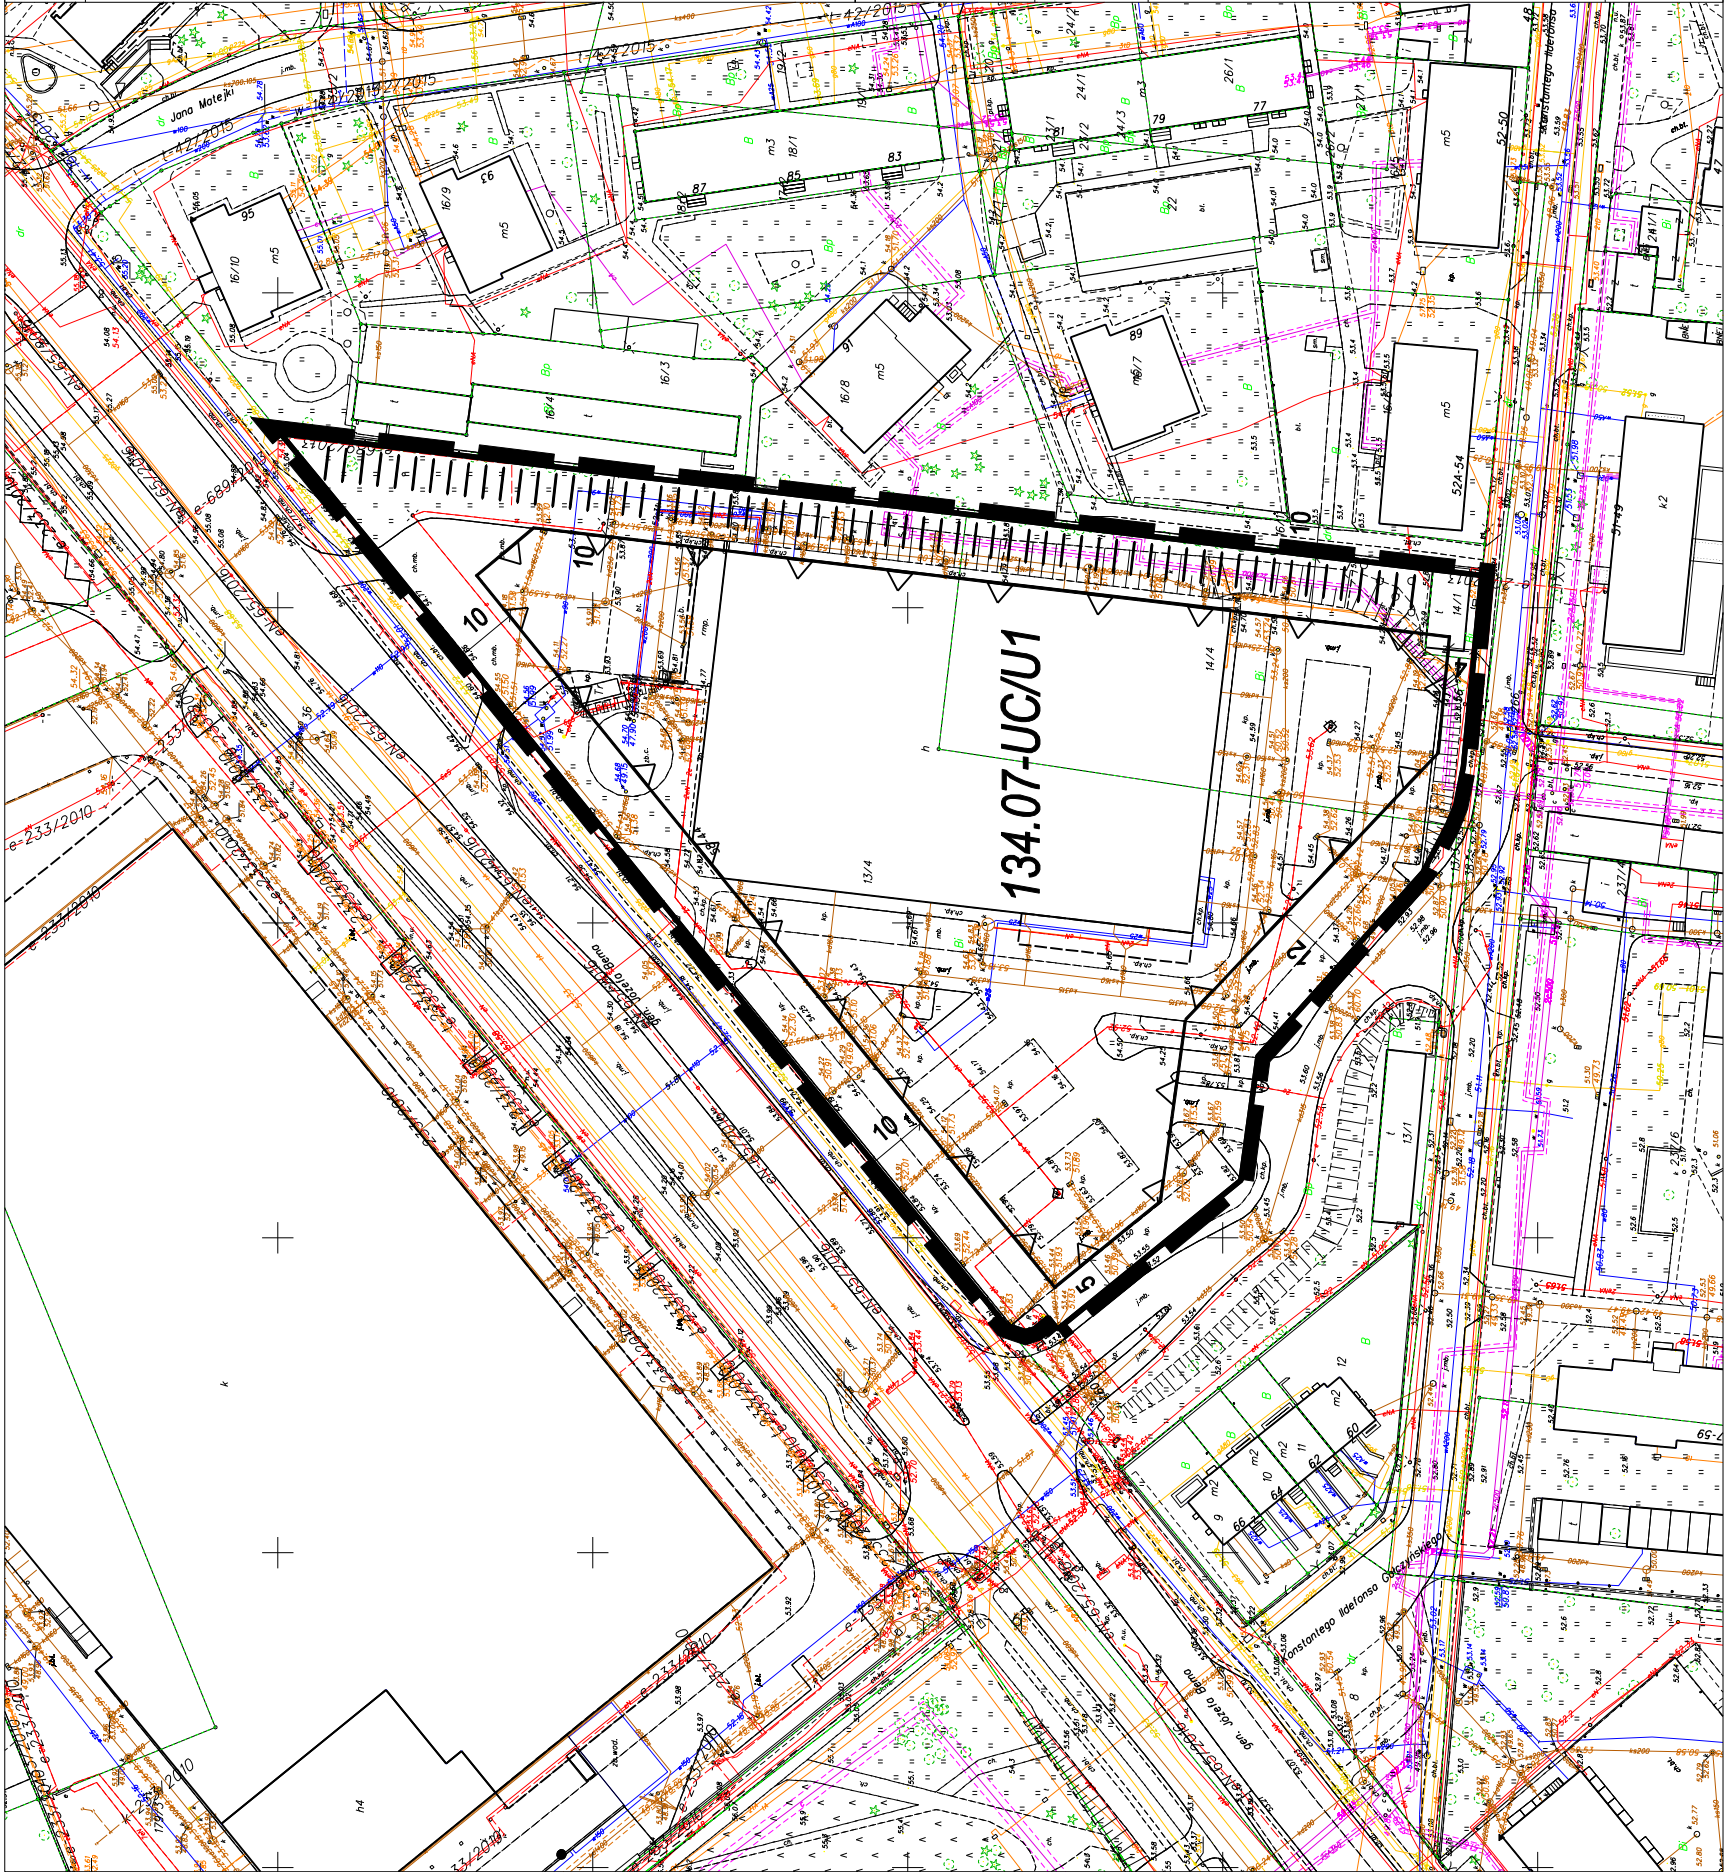

OZNACZENIA OBOWIĄZUJĄCE:

- granica obszaru objętego planem
- linia rozgraniczająca teren o określonym przeznaczeniu podstawowym
- nieprzekraczalna linia zabudowy
- pas zieleni izolacyjnej

SYMBOL TERENU:

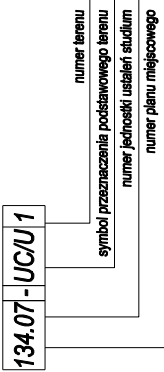


PRZEZNACZENIE PODSTAWOWE TERENU:

UCU - teren roznieśczenia obiektów handlowych o powierzchni sprzedaży powyżej 2000 m², usługi

MIEJSOWY PLAN
ZAGOSPODAROWANIA PRZESTRZENNEGO
"BEMA-GAŁCZYŃSKIEGO"
W TORUNIU

RYSUNEK PLANU skala 1:1000 (obręb: 9)

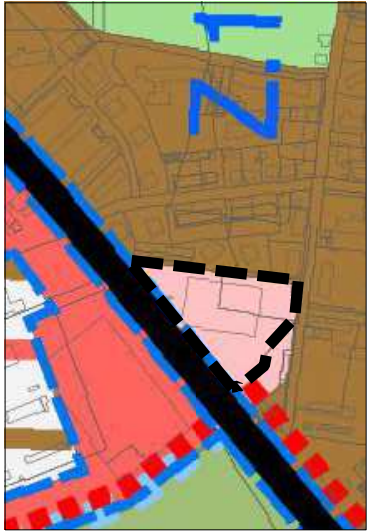

Wzys ze Studium uwarunkowań i kierunków zagospodarowanie przestrzennego miasta Torunia

ZAŁĄCZNIK nr 1
do Uchwały Nr 265/19 Rady Miasta Torunia
z dnia 21 listopada 2019 r.