


GMINA ŁYSOMICE

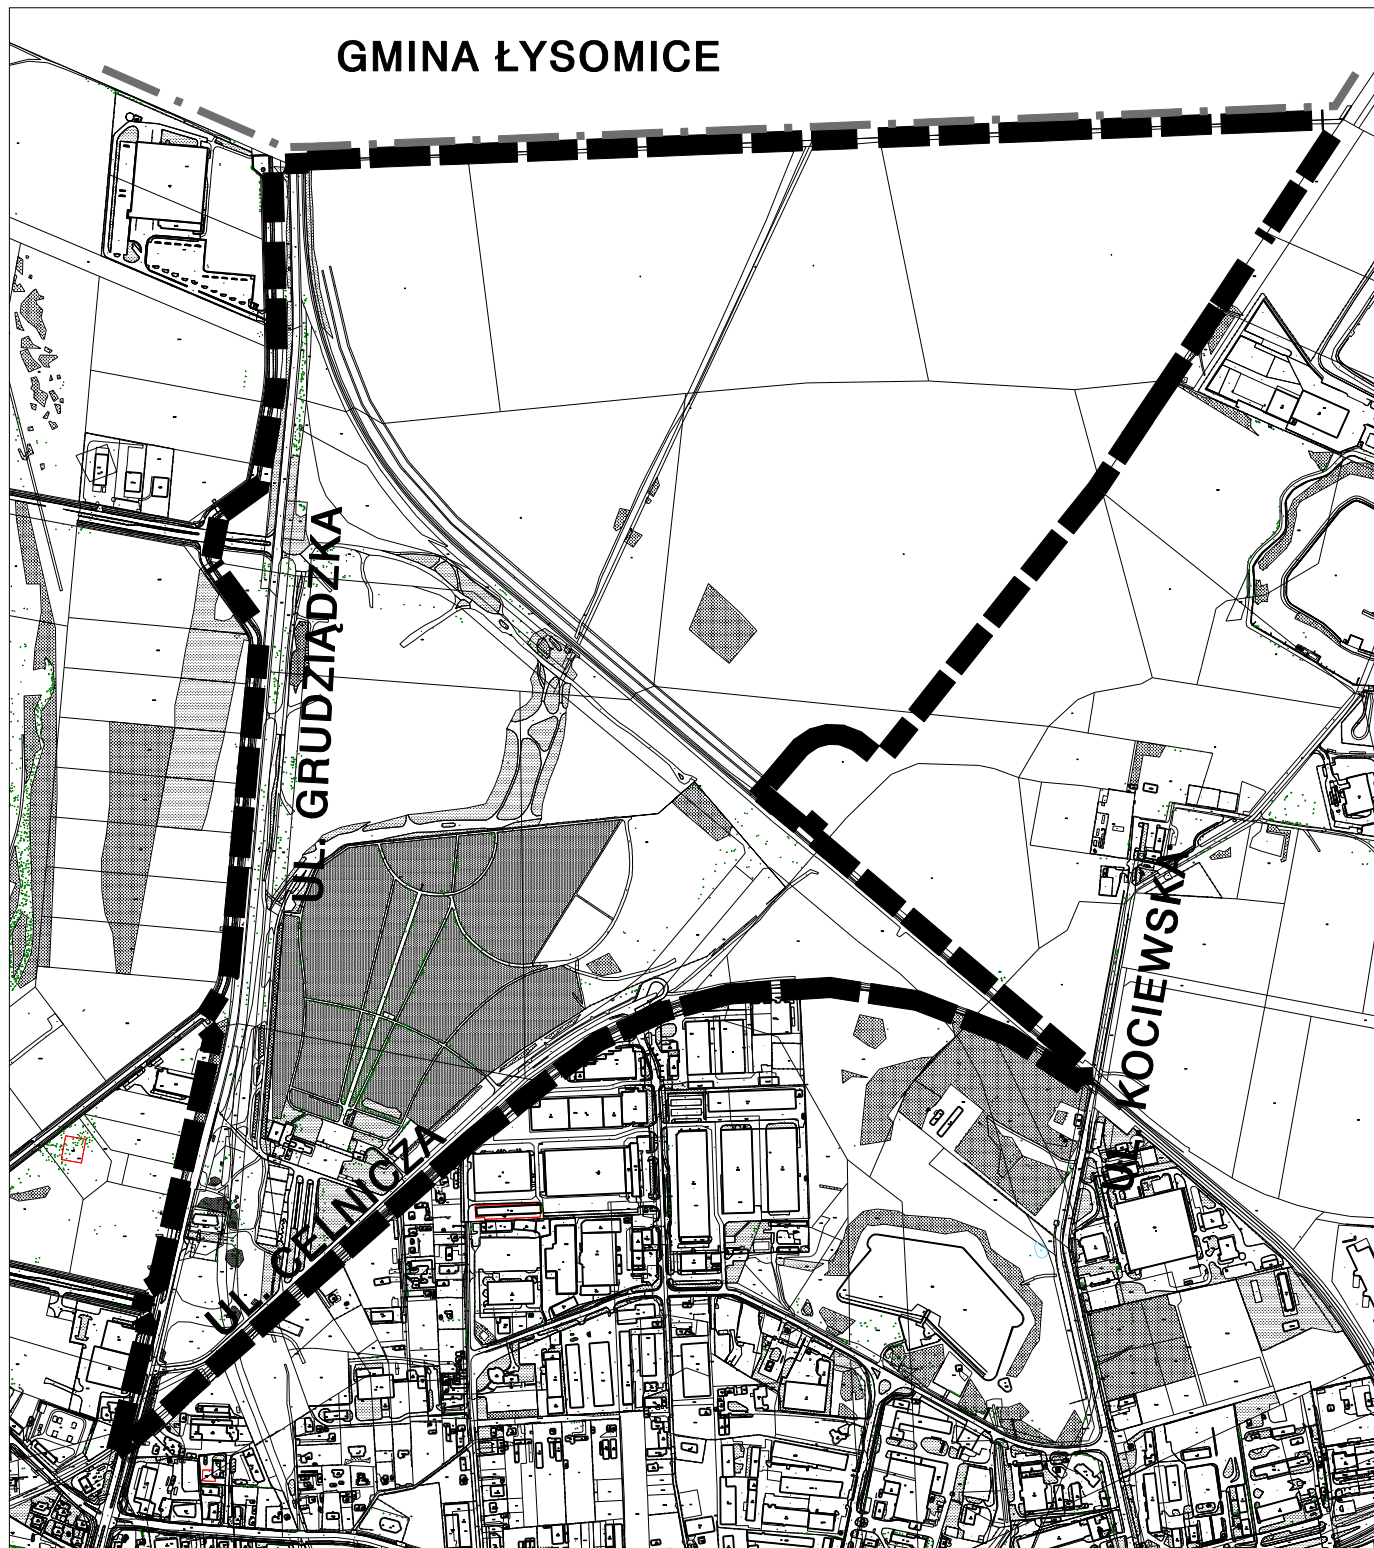

granica obszaru objętego planem
granica administracyjna miasta

Załącznik graficzny do uchwały Nr 322/20
Rady Miasta Torunia z dnia 16 stycznia 2020 r.