


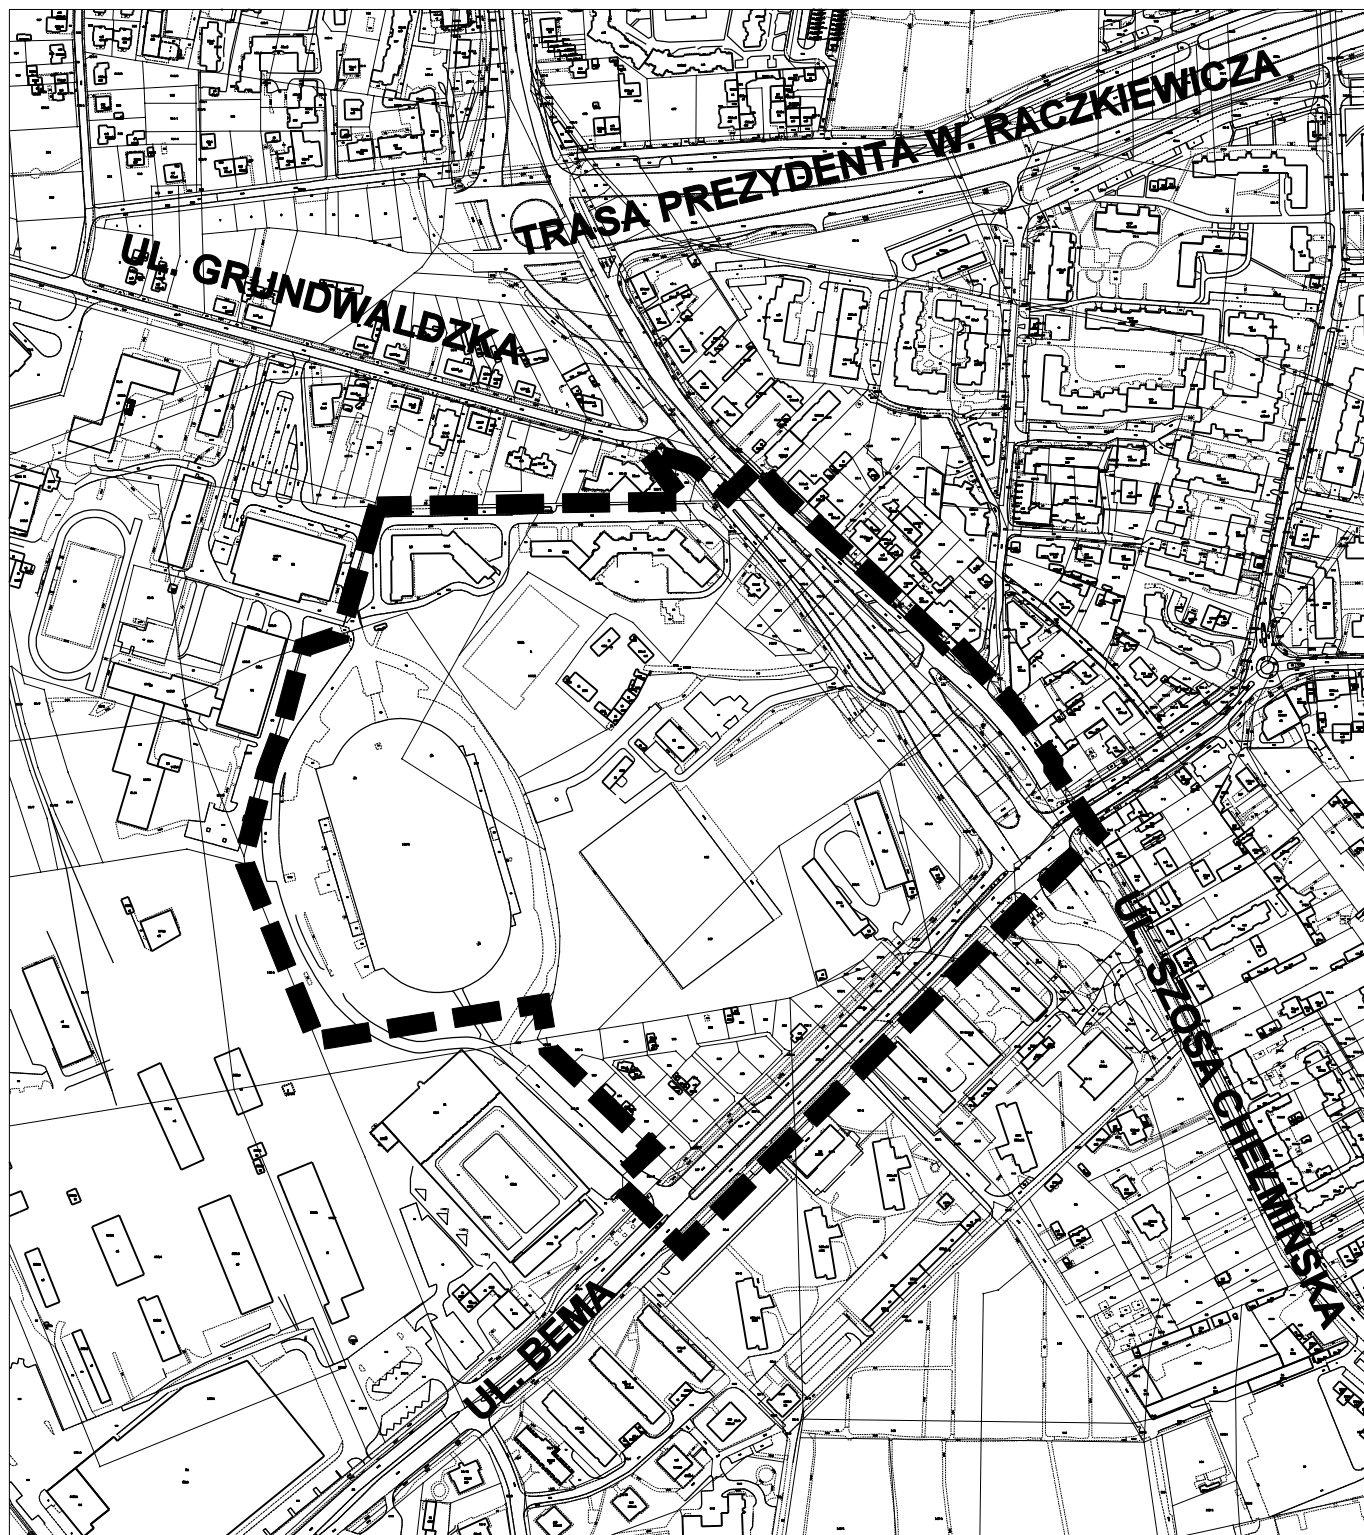

■ ■ ■ ■ granice obszaru objętego planem

Załącznik graficzny do uchwały Nr 338/20
Rady Miasta Torunia z dnia 27 lutego 2020 r.