


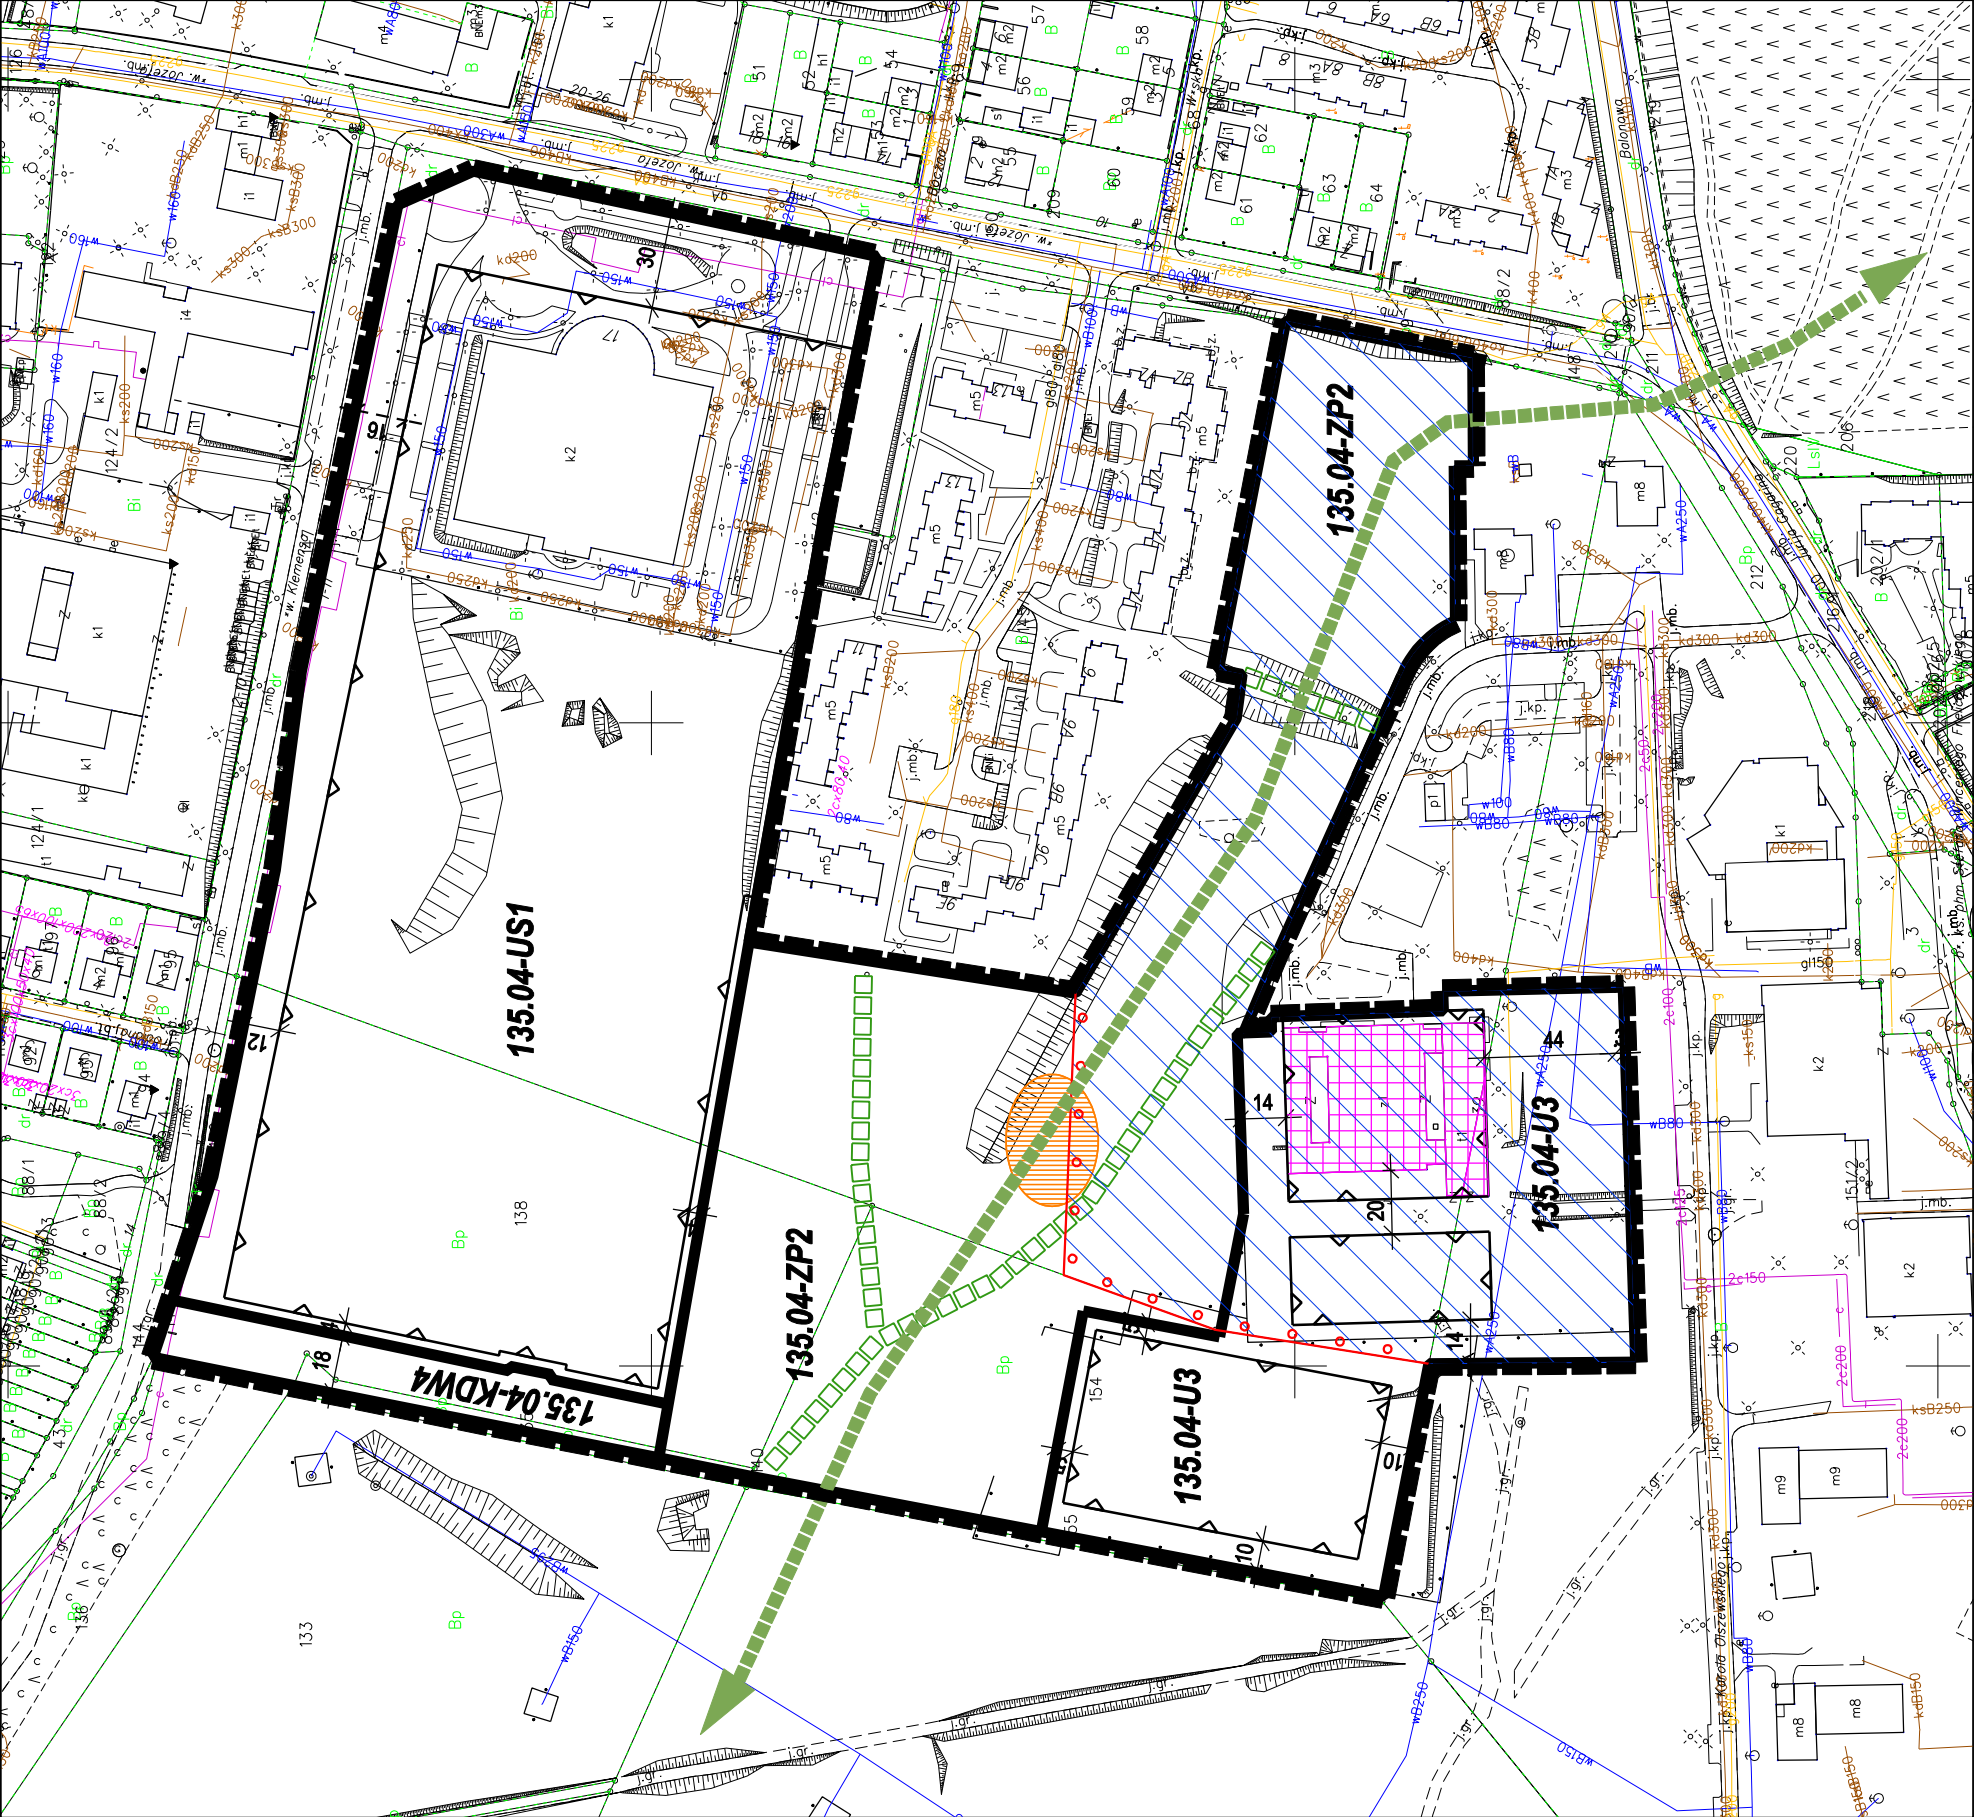

MIEJSCOWY PLAN ZAGOSPODAROWANIA PRZESTRZENNEGO
DLA CZĘŚCI OBSZARU MIASTECZKA UNIWERSYTECKIEGO UMK
W REJONIE ULICY KAROLA OLSZEWSKIEGO W TORUNIU

OZNACZENIA OBOWIAZUJĄCE

- granicza obszaru objętego planem
- linia rozgraniczająca tereny o różnym przeznaczeniu podstawowym
- nieprzekraczalne linie zabudowy
- linia wymiarowe (wymiar w metrach)
- obszar archeologicznej strefy ochrony konserwatorskiej;
- obszar strefy ochrony konserwatorskiej układu urbanistycznego kampusu uniwersyteckiego Uniwersytetu Mikołaja Kopernika w Toruniu na Bielanach

SYMBOLE TERENÓW

135 04 - U 3	kolejny numer terenu
	symbol przeznaczenia podstawowego terenu
	numer jednostki ustaleń studium
	numer planu miejscowego

SYMBOLE PRZEZNACZENIA PODSTAWOWEGO


- U tereny zabudowy usługowej
- US tereny sportu i rekreacji
- ZP tereny zieleni urządzonej
- KDW tereny komunikacji - tereny dróg wewnętrznych

OZNACZENIA INFORMACYJNE

- korytarz powiązań ekologicznych
- główne ciągi piesze
- obiekty dawnej przychodni zdrowia i póśnatorium UMK, wpisane do rejestru zabytków (nr wpisu: A1770)
- granicza kampusu uniwersyteckiego Uniwersytetu Mikołaja Kopernika w Toruniu na Bielanach, wpisanego do rejestru zabytków (nr wpisu: A1770/1-8)

OBRĘB NUMER 1

wynys ze studium uwarunkowań i kierunków zagospodarowania przestrzennego miasta Torunia

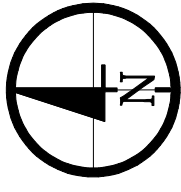

SKALA RYSUNKU 1 : 2 000



Załącznik Nr 1
do Uchwały Nr 339/20 Rady Miasta Torunia
z dnia 27 lutego 2020r.