


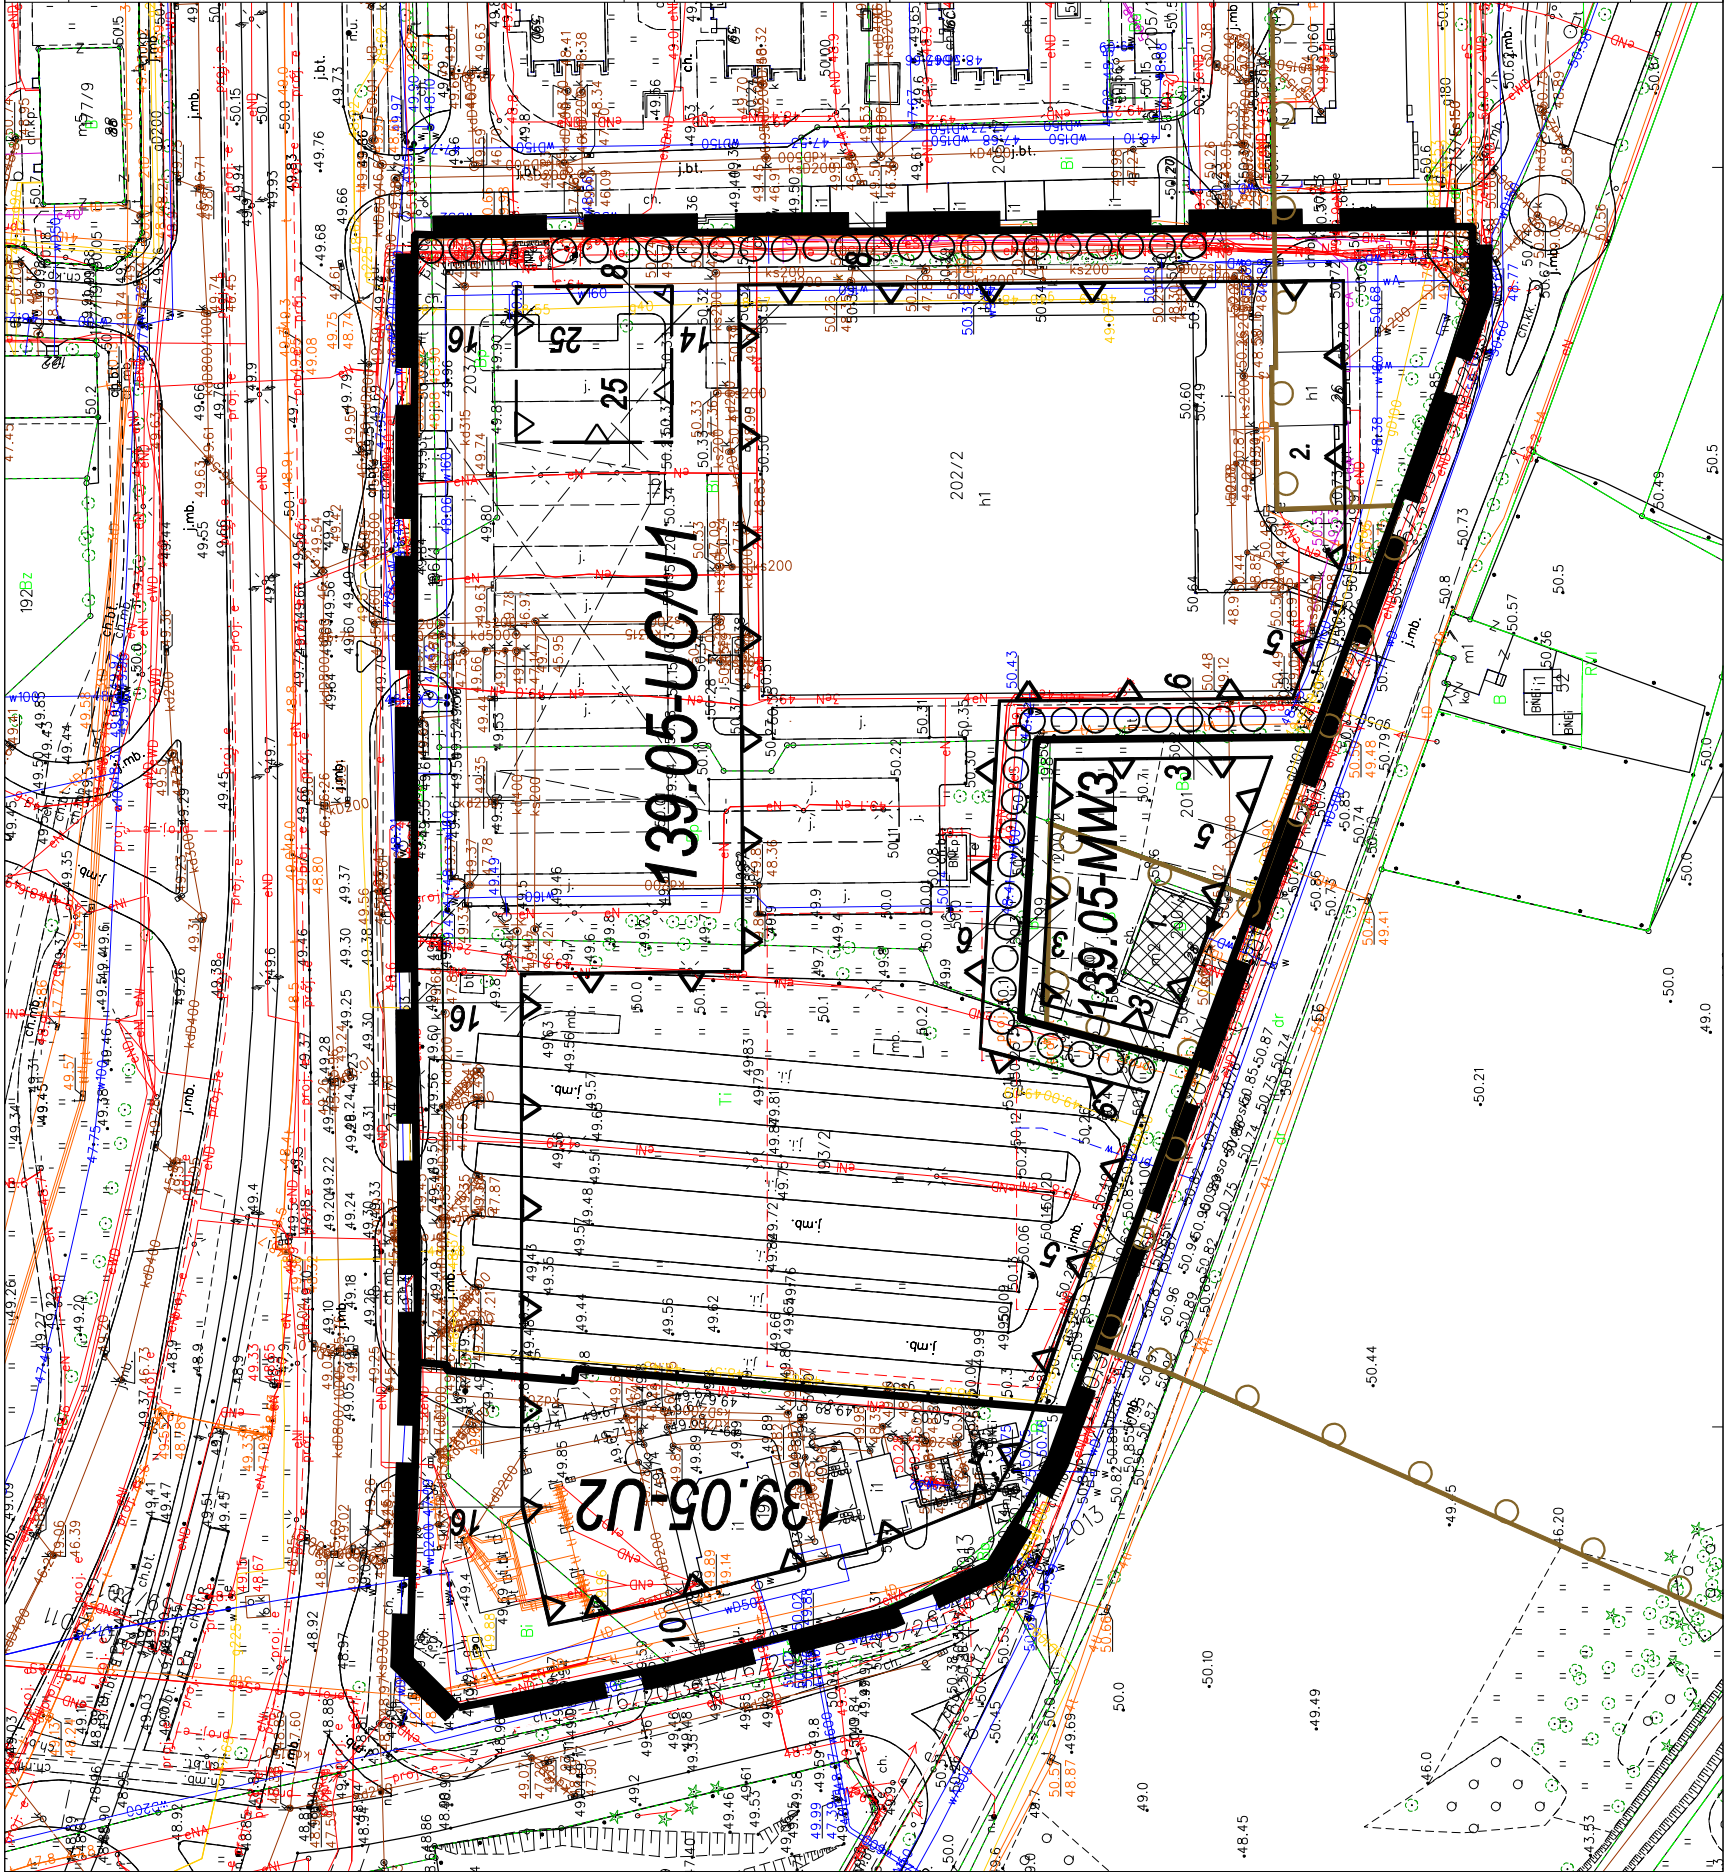

OZNACZENIA OBOWIĄZUJĄCE:

- granica obszaru objętego planem
- linie rozgraniczające tereny o różnym przeznaczeniu
- nieprzekraczalne linie zabudowy
- nieprzekraczalne linie zabudowy o maksymalnej wysokości 8 m

SYMBOL TERENU:

139.05-UC/U1

numer terenu

symbol oznaczający podstawowy teren

numer jednostki usieki studium

numer planu miejscowego

PRZEZNACZENIE PODSTAWOWE TERENU:


- UC/U - teren rozmnieszczenia obiektów handlowych o powierzchni sprzedaży powyżej 2000 m2, usługi
- U - usługi
- MW - zabudowa mieszkaniowa wielorodzinna

OZNACZENIA INFORMACYJNE:

- granica obszaru wpisanego do rejestru zabytków
1. - budynek mieszkalny
2. - dawny budynek administracyjny koszar ulanów
- obiekt o wartości historyczno-kulturowej
- zielen izolacyjna

MIEJSCOWY PLAN
ZAGOSPODAROWANIA PRZESTRZENNEGO
"PARK HANDLOWY ZIELENIEC"
DLA OBSZARU POŁOŻONEGO POMIĘDZY
ULICĄ BRONIEWSKIEGO I ULICĄ SZOSA BYDGOSKA
W TORUNIU

RYSUNEK PLANU skala 1:1000 (obręb: 9)

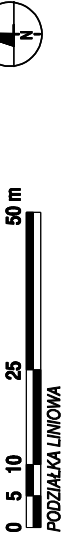

Wzys ze Studium uwarunkowań i kierunków zagospodarowania przestrzennego miasta Torunia

Załącznik nr 1
do Uchwały Nr 359/20 Rady Miasta Torunia
z dnia 23 kwietnia 2020r.