


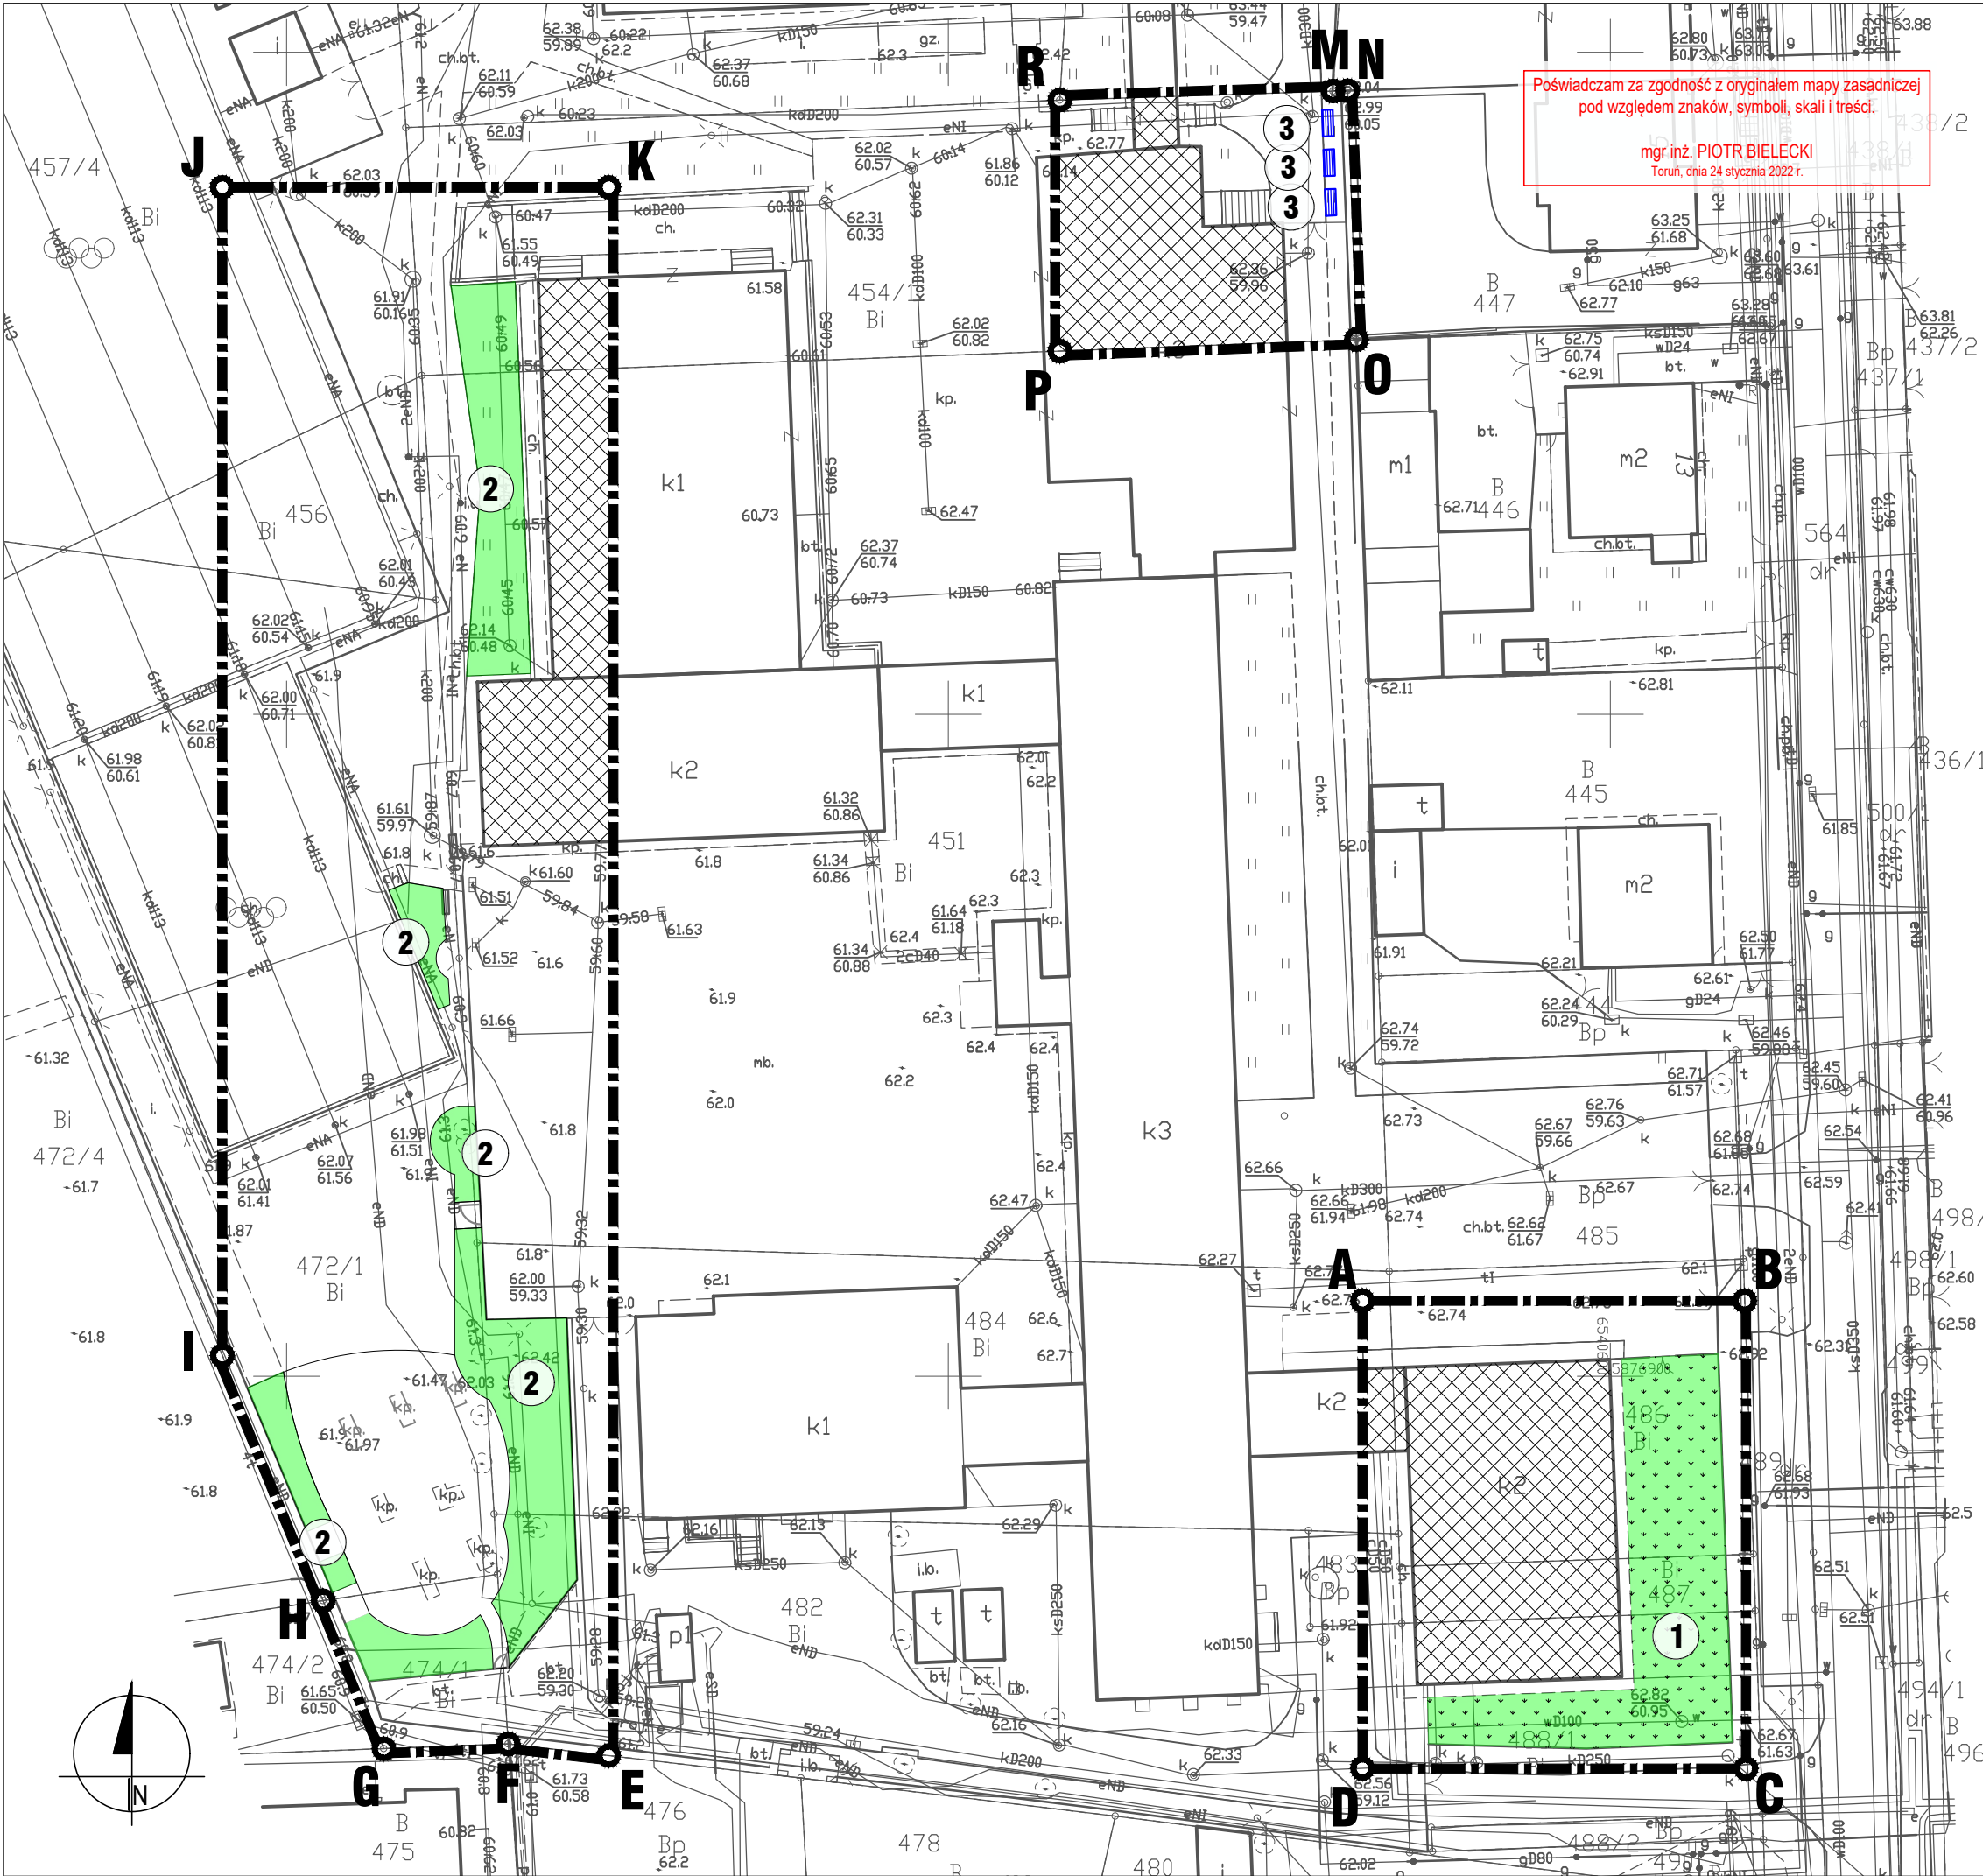

- UWAGI:**
- Nie wyklucza się istnienia urządzeń podziemnych podlegających inwentaryzacji, a nie zainwentaryzowanych.
 - Wszystkie wymiary podano w metrach.
 - Wszystkie wymiary i rzędne należy sprawdzić na budowie przed przystąpieniem do kolejnych etapów budowy oraz zamykaniem produktów budowlanych, a zaistniałe niezgodności należy wyjaśnić i uzgodnić z nadzorem autorskim.
 - Układ ogrodzenia opisano na rysunku nr Z-02.
 - Uwagi i opisy zamieszczone w części opisowej projektu są integralną częścią niniejszego opracowania.
 - Bilans terenu znajduje się w części opisowej niniejszego opracowania.
 - Wszystkie ewentualne zmiany należy uzgodnić z nadzorem autorskim.

- LEGENDA:**
- Granicę opracowania = zasięg oddziaływania ≠ granica działki
 - Istniejący budynek użyteczności publicznej - Szkoła Podstawowa 24
 - Projektowane urządzenie zieleni ogrodowej - ogród kieszonkowy
 - Projektowane uzupełnienie urządzonej zieleni

- OZNACZENIA:**
- Projektowane nasadzenia według rysunku nr Z-02.
 - Zastosowanie nawozu na istniejącą zielenią urządzonej.
 - Projektowana ławka parkowa bez oparcia.

0	-	-
rewizja	data	opis zmian i uwagi

X-BUD

Biurowisko Projektowe X-BUD Piotr Bielecki
87-100 Toruń (Poland), ulica Jana Dekerta 22
tel./fax +48 56 654 0648, www.XBUD.com.pl

inwestor	Gmina Miasta Toruń 87-100 Toruń, ulica Wały generała Władysława Sikorskiego 8		
inwestycja	Zagosp. terenu SP nr 24 w ramach zadania pn. "Ekoszkola - SP24" działki ewid. nr 451, 454/1, 456, 457/4, 472/1, 474/1, 482, 484, 486, 487, 488/1 z obrębem 3 faza projektu		
temat rysunku	PROJEKT ZAGOSPODAROWANIA TERENU		
branża	ARCHITEKTURA KRAJOBRAZU		
funkcja	imię i nazwisko	nr uprawnień i specjalność	podpis
projektant	mgr inż. PIOTR BIELECKI	BP-RN-V/9/TO/81 w specjalności konstrukcyjno-budowlanej	
projektant	mgr inż. arch. ANNA SZULC	UAN-IV/8346/126/TO/88 w specjalności architektonicznej	
opracowanie	mgr inż. SŁAWOMIR BIELECKI		
kod obiektu	format	skala	data
-	A3	1:500	24 stycznia 2022
			nr rys.
			Z-01
			rewizja
			-

Prawa autorskie do tego rysunku przysługują firmie X-BUD
Projekt ten chroniony jest prawem zgodnie z Ustawą o Prawie Autorskim. Wszelkie kopiowanie, powielanie, odstępowanie i dokonywanie zmian w całości lub części bez zgody autora jest niedozwolone i podlega karze.
This document is the exclusive property of X-BUD
Project cannot be used or reproduced in part or as whole without the consent of the Designer.
Reproduction or use without written permission of the Designer is prohibited.