

URZĄD MIASTA TORUNIA
Wydział Komunikacji Społecznej i Informacji
SEKRETARIAT

data wpływu 04.04.2018

L. dz. PP. 22738.2018



B0460

URZĄD MIASTA TORUNIA
Punkt Informacyjny
ul. Broniewskiego 90

data wpływu 03.04.2018

L. dz.

**FORMULARZ ZGŁASZANIA PROJEKTÓW
DO ZREALIZOWANIA W RAMACH BUDŻETU PARTYCYPACYJNEGO W TORUNIU NA 2019 R.**

UWAGA!!!

- Formularz można też wypełnić za pomocą Internetu, a następnie wydrukować i przynieść lub przysłać do Urzędu Miasta Torunia. Zatrzyj na www.budzet.torun.pl (w okresie 05-31.03.2018).
- Prosimy o czytelne wypełnienie formularza.

A. INFORMACJE PODSTAWOWE

- Tytuł projektu:
..... **BEZPIECZNA I ŁADNA OKOLICA**
- Lokalizacja: TEREN ZA BUDYNKAMI MIESZKALNYMI PRZY UL. SŁOWACKIEGO 123 I 125-131 ORAZ UL. MICKIEWICZA.
- Typ projektu (zaznacz jedną pozycję):
☐ projekt ogólnomiejski
☒ projekt lokalny (część miasta - okręg): **BYDGOSKIE**
- Autor projektu:

Imię i nazwisko: I W O N A B O R U Ń

PESEL: 6 8 0 9 2 4 0 2 7 0 0

Adres zamieszkania: U L S Ł O W A C K I G O 1 2 5 / 6

Telefon: 6 0 0 2 0 2 4 1 1

E-mail: i w o n a b o r u n @ g m a i l . c o m

• **Oświadczenie o przetwarzaniu danych osobowych:**

- ☒ Potwierdzając swoim podpisem prawdziwość moich danych osobowych wyrażam równocześnie, stosownie do zapisów ustawy z dnia 29 sierpnia 1997 r. o ochronie danych osobowych (Dz. U. z 2016 r. poz. 922), zgodę na przetwarzanie moich danych osobowych dla potrzeb niezbędnych do wdrożenia budżetu partycypacyjnego 2019. Wiem, że podanie danych jest dobrowolne oraz że mam prawo kontroli przetwarzania danych, które mnie dotyczą, prawo dostępu do treści swoich danych i ich poprawiania. Administratorem danych osobowych jest Prezydent Miasta Torunia z siedzibą przy ul. Wały gen. Sikorskiego 8.

Uwaga! W przypadku niezaznaczenia pola znakiem X, wniosek będzie nieważny

31.03.2018
Data

[Podpis]
Podpis wnioskodawcy

B. OPIS PROJEKTU

Proszę opisać, co dokładnie ma zostać wykonane, wskazać miejsce realizacji oraz główne działania związane z realizacją zadania:

Teren usytuowany jest bezpośrednio za budynkami mieszkalnymi przy ul. Słowackiego 125-131. Na terenie tym znajdują się garaże oraz śmietniki, które są zmartwieniem mieszkańców, nie tylko ze względów estetycznych, ale przede wszystkim ze względów bezpieczeństwa. Teoretycznie śmietniki te zawsze przynależały do dwóch bloków usytuowanych na przeciw siebie. W tej chwili są zarządzane przez dwie osobne wspólnoty. Wspólnotę mieszkaniową ul. Słowackiego 125-131 i 132-136. Niestety zaobserwowane zostało zjawisko podrzucania śmieci nawet przez osoby z poza Torunia (śmieci są dowożone samochodami), ponadto są wyciągane i rozrzucone przez osoby przeszukujące śmieci. Robi się wtedy paskudne wysypisko. Nawet gdy zarządca terenu uporządkuje pozostawione śmieci, to natychmiast pojawiają się na nowo.

Dodatkowym mankamentem jest brak oświetlenia, a co niektórzy robią sobie tam miejsce spotkań (piją alkohol), ponieważ są niewidoczni za śmietnikami i czują się całkowicie bezkarni. Zachowują się głośno i wulgarnie często będąc pod wpływem środków odurzających. Załatwiają swoje potrzeby fizjologiczne.

Notorycznie są niszczone garaże i śmietniki. Mieszkańcy boją wchodzić na teren po zmroku, korzystać z garaży i wyrzucać swoje odpady ponieważ jest ciemno.

W dalszej części teren jest piaszczysty, służy jako toaleta dla psów. Chcąc dostać się do pojemników, trzeba uważać aby nie wejść w psie odchody. Deszczową porą robią się kałuże i błoto, przez co jest ślisko. Dodam tylko, że nie jest to bezpieczna okolica o czym świadczą liczne interwencje policji.

Przynależny teren zielony zawsze jest zaśmiecany. Mieszkańcy chcieliby wreszcie bezpiecznie i ładnie mieszkać, wyżyć się opinii, że bydgoskie to niebezpieczna, brudna i zaniedbana okolica.

Teren ten można by uporządkować:

- odgradzając bramą wjazdową tę część terenu- z dostępem dla mieszkańców obu bloków i właścicieli garaży;
- założeniem oświetlenia;
- wybudowaniem nowego lub przeróbką starego śmietnika w taki sposób aby nie było widać pojemników (ideał to śmietnik głębinowy);
- ułożyć nawierzchnię przy śmietniku;
- zagospodarować przyległy teren zielony;
- postawić kosze na psie odchody, również od strony ulicy;

C. OPIS PROJEKTU NA STRONĘ INTERNETOWĄ

Proszę podać opis projektu, który zostanie opublikowany na stronie internetowej (maksymalnie 1200 znaków ze spacjami):

Bezpieczna i ładna okolica dotyczy terenu na którym znajdują się garaże i śmietniki. Teren ten usytuowany jest przy ul. Słowackiego za blokiem.

Aby poprawić bezpieczeństwo i komfort mieszkańców należało by zamontować bramę wjazdową, założyć oświetlenie ułożyć nawierzchnię, wybudować lub przerobić śmietnik, zagospodarować przyległy teren zielony, postawić kosze na psie odchody.

D. SZACUNKOWY KOSZT PROJEKTU

Proszę podać szacunkowy koszt realizacji projektu, jeżeli jest znany (jeżeli wnioskodawca nie może oszacować kosztów można wpisać „nie wiem”):

- „nie wiem”

E. ZAŁĄCZNIKI

X Lista poparcia dla projektu (obowiązkowe)

☐ Oświadczenie podmiotu zewnętrznego o współpracy, (patrz §13 pkt 4 Regulaminu) *

X Mapy**


X Zdjęcia**

☐ Inne (np. dodatkowe ekspertyzy, rekomendacje, analizy prawne)**

** Jeśli realizacja wymaga współpracy z podmiotem zewnętrznym*

***Informacja nieobowiązkowa*

/-/

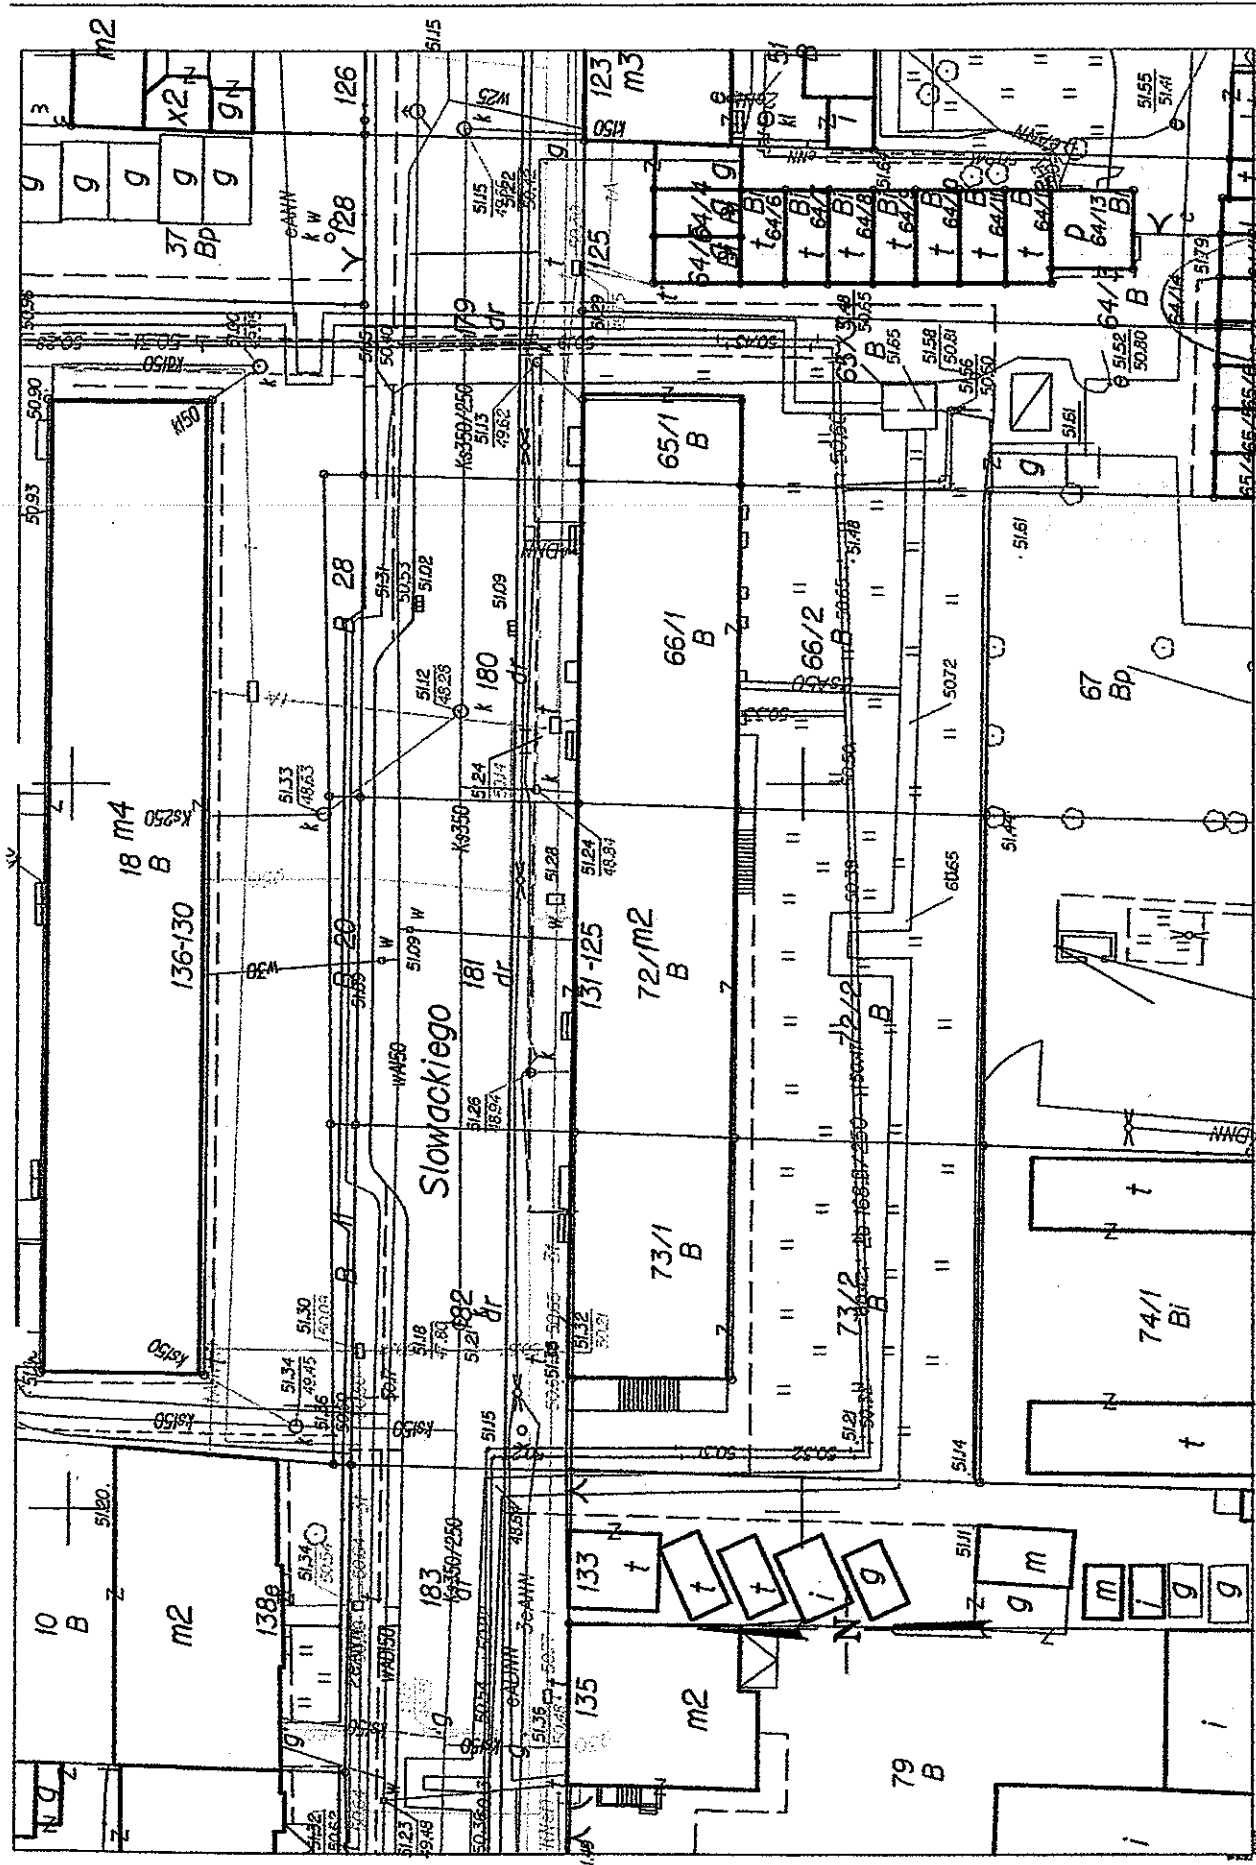

TORUŃ
OBREB 7
Nr sekcji
 ul. _____

MAPA SYTUACYJNO-WYSOKOŚCIOWA
do celów opłatniczych
 skala 1:500

1. Wzrost wojewódzkiego urzędu w Toruniu (z wyjątkiem terenów w granicach województwa toruńskiego).
2. Urząd wojewódzki w Toruniu (z wyjątkiem terenów w granicach województwa toruńskiego).
3. Pozostałe obiekty w Toruniu.
4. Toruń, województwo toruńskie, opracowane wg instrukcji K1 "Podstawowa mapa kraju" z dnia 1968 r.

Toruń 28.11.05