
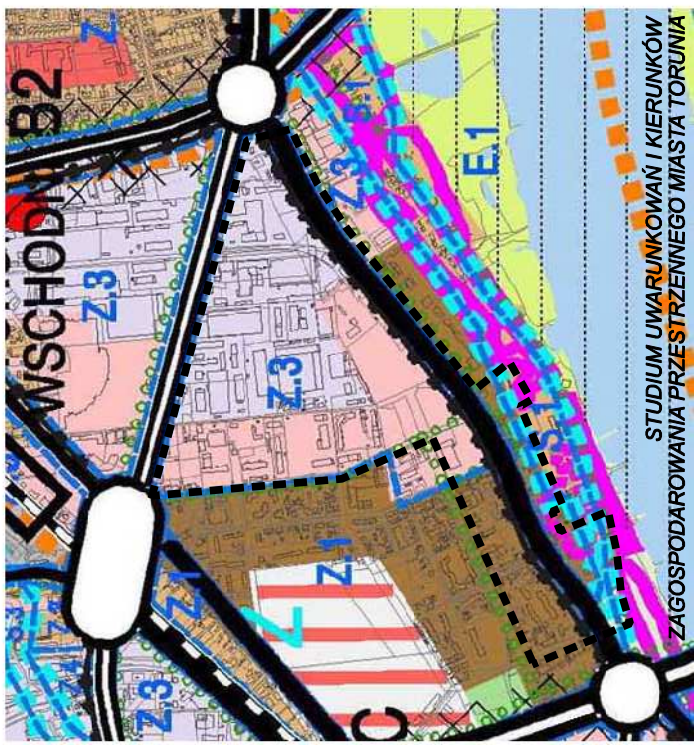


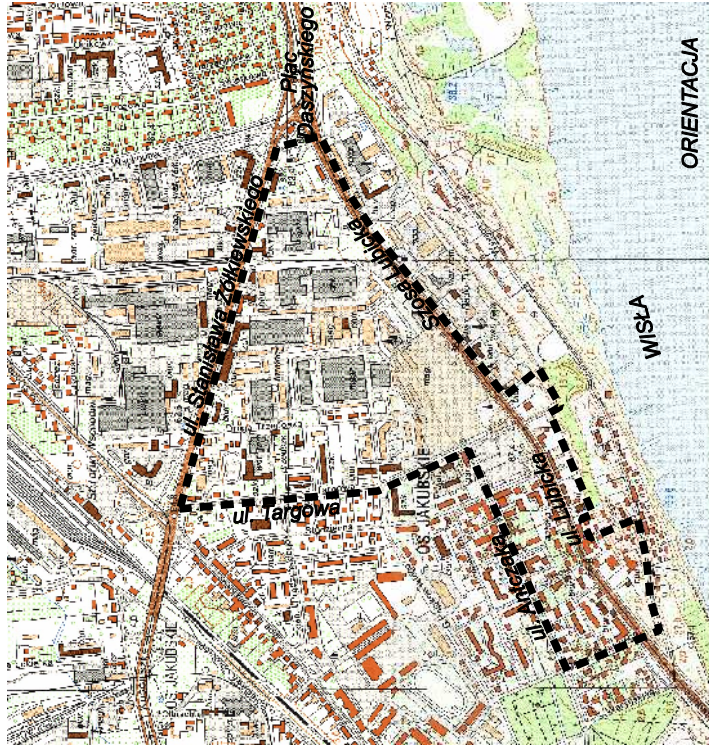

OZNACZENIA OBOWIĄZUJĄCE:

- granicz obszaru objętego planem
- linia rozgraniczająca tereny o różnym przeznaczeniu podstawowym lub różnym zasadach zagospodarowania
- obowiązująca linia zabudowy
- nieprzekraczalna linia zabudowy
- granicz strefy ochrony konserwatorskiej ogólnych cech rozplanowania
- elewacja do zachowania

symbol terenu:

95.08-MW1 kolejny numer terenu o danym przeznaczeniu

symbol przeznaczenia podstawowego terenu

numer jednostki przestrzennej ustaleń studium

numer planu miejscowego

MW	U	P	ZP	G	KD(Z)	KD(L)	KD(D)	KDW	KX
zabudowa mieszkaniowa wielorodzinną	usługi	produkcja	zieleni urządzonej	infrastruktura techniczna - gazownictwo	kommunikacja - droga publiczna - ulica zbiorcza	kommunikacja - droga publiczna - ulica lokalna	kommunikacja - droga publiczna - ulica dojazdowa	kommunikacja - droga wewnętrzna	kommunikacja - publiczny ciąg pieszy

OZNACZENIA INFORMACYJNE:

- obiekty o wartości historyczno - kulturowej
- strefa dominanta architektonicznej
- miejsca podłączenia drogi wewnętrznej do publicznej
- szpalery drzew istniejących
- strefy zieleni

MIEJSCOWY PLAN ZAGOSPODAROWANIA PRZESTRZENNEGO DLA OBSZARU "JAKUBSKIE PRZEDMIEŚCIE" POŁOŻONEGO W REJONIE ULIC: ŻÓŁKIEWSKIEGO, SZOSA LUBICKA, TARGOWA I LUBICKA.

ZAŁĄCZNIK NR 1 DO UCHWAŁY NR 412/16 RADY MIASTA TORUNIA Z DNIA 6 PAŹDZIERNIKA 2016R.

SKALA 1:2000

OBREBY GEODEZYJNE: 48, 49, 55, 56, 57.

