


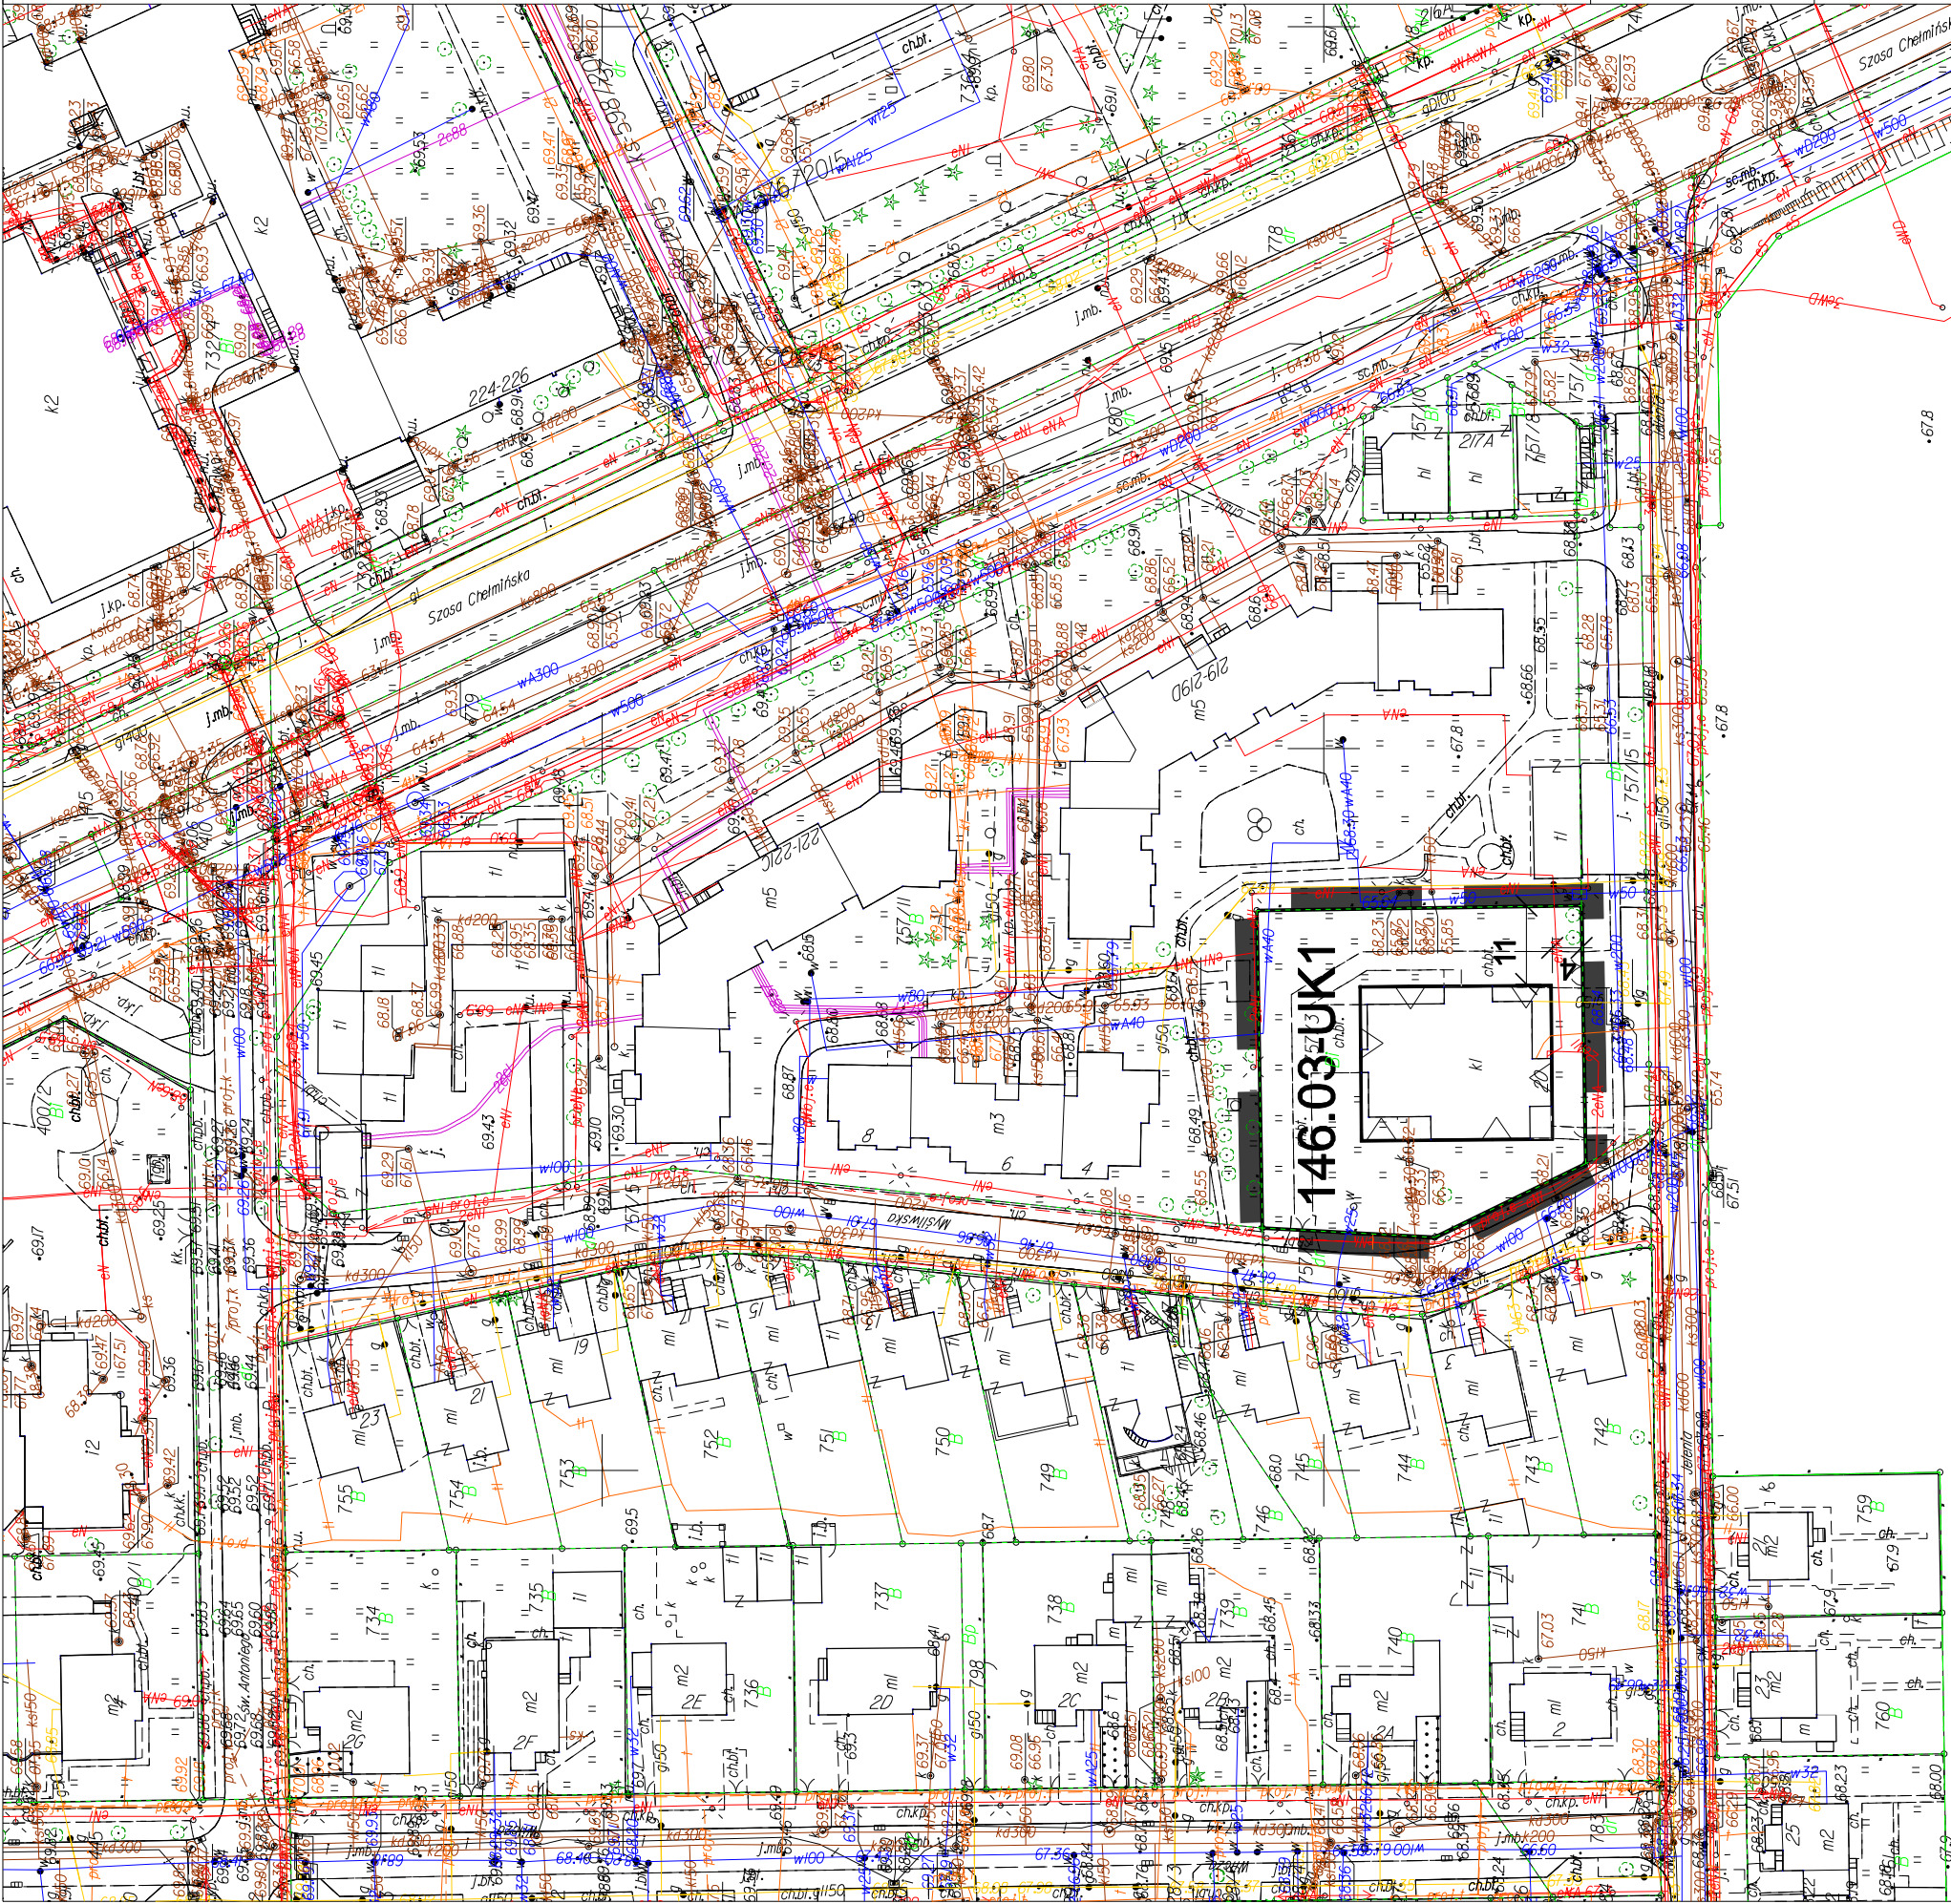

OZNACZENIA OBOWIĄZUJĄCE:


- grania obszaru objętego planem
- linia rozgraniczająca teren o określonym przeznaczeniu podstawowym
- nieprzekraczalna linia zabudowy
- linie wymiarowe (wymiar w metrach)

PRZEZNACZENIE PODSTAWOWE TERENU:

UK - usługi kultu religijnego

SYMBOL TERENU:

- 146.03 - UK 1
- numer terenu
- symbol przeznaczenia podstawowego terenu
- numer jednostki ustaleń studium
- numer planu miejscowego

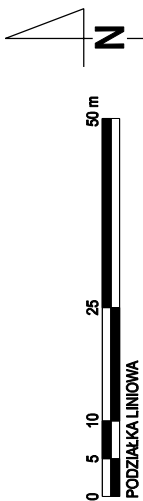

RYSUNEK PLANU skala 1:1000

(obręb. 31)



Wzys ze Studium uwarunkowań i kierunków zagospodarowania przestrzennego miasta Torunia

MIEJSOWY PLAN
ZAGOSPODAROWANIA PRZESTRZENNEGO
DLA OBSZARU POŁOŻONEGO
U ZBIEGU ULIC
MYŚLIWSKIEJ I JELENIJ W TORUNIU

ZALĄCZNIK nr 1
do Uchwały Nr 420/20 Rady Miasta Torunia
z dnia 23 lipca 2020 r.