


MIEJSCOWY PLAN ZAGOSPODAROWANIA PRZESTRZENNEGO DLA TERENÓW POŁOŻONYCH PRZY UL. POZNAŃSKIEJ,
POMIĘDZY UL. PARKOWĄ A UL. ŚRODKOWĄ ORAZ POMIĘDZY TERENAMI SKŁADOWYMI A UL. MŁYŃSKĄ W TORUNIU
SKALA 1 : 1 000 OBRĘB 70

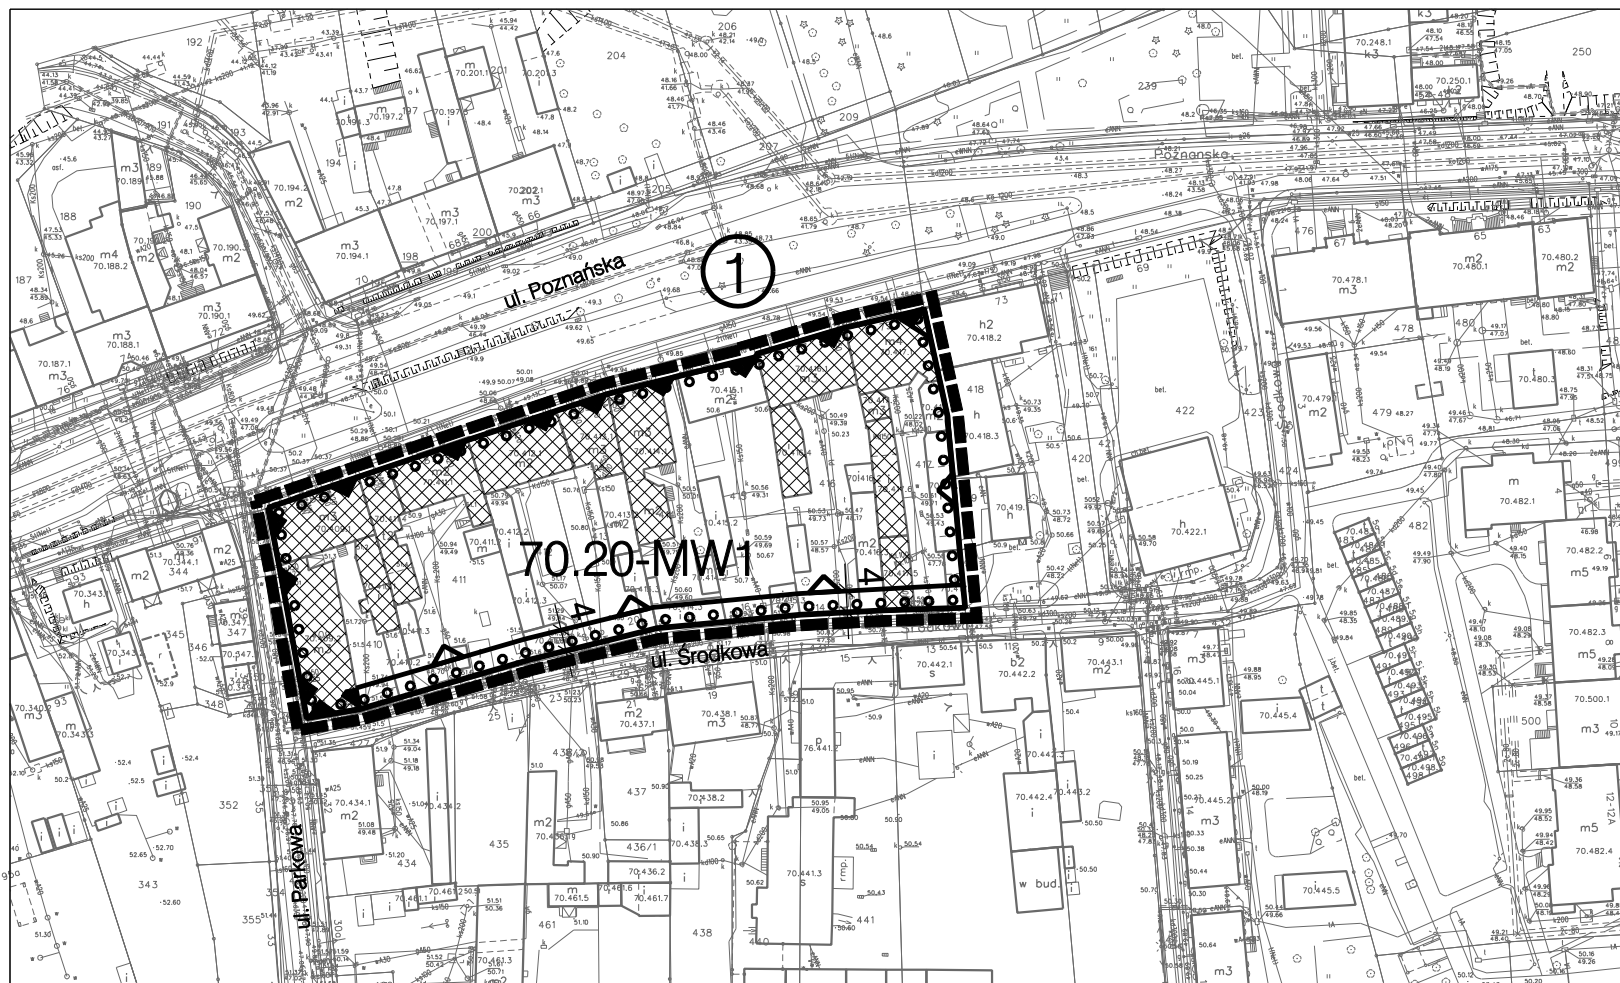

Załącznik nr 1 do
UCHWAŁY NR 449/12
RADY MIASTA TORUNIA
z dnia 13 grudnia 2012r.

70	20	MW	1
numer kolejny terenu o tym samym przeznaczeniu			
podstawowe przeznaczenie terenu			
numer jednostki przestrzennej			
numer planu miejscowego			


LEGENDA

	granice obszaru objętego planem
	linie rozgraniczające tereny o różnym przeznaczeniu
	obowiązujące linie zabudowy pierzejowej
	nieprzekraczalne linie zabudowy
	strefa ochrony konserwatorskiej
MW	zabudowa mieszkaniowa wielorodzinna

OZNACZENIA INFORMACYJNE

	obiekty o wartości historyczno-kulturowej
--	--

	numer konturu
--	---------------

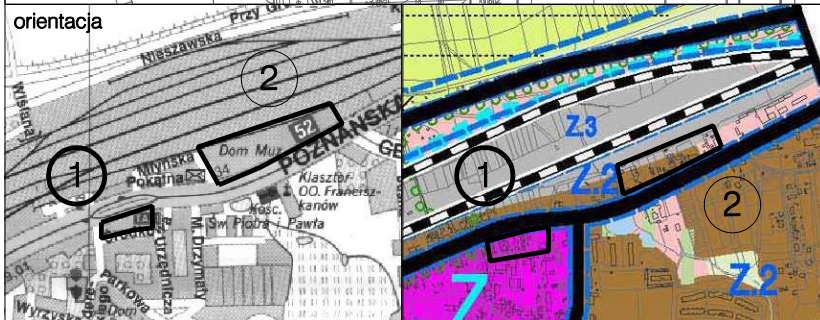

wyrys ze studium uwarunkowań
i kierunków zagospodarowania
przestrzennego Torunia