


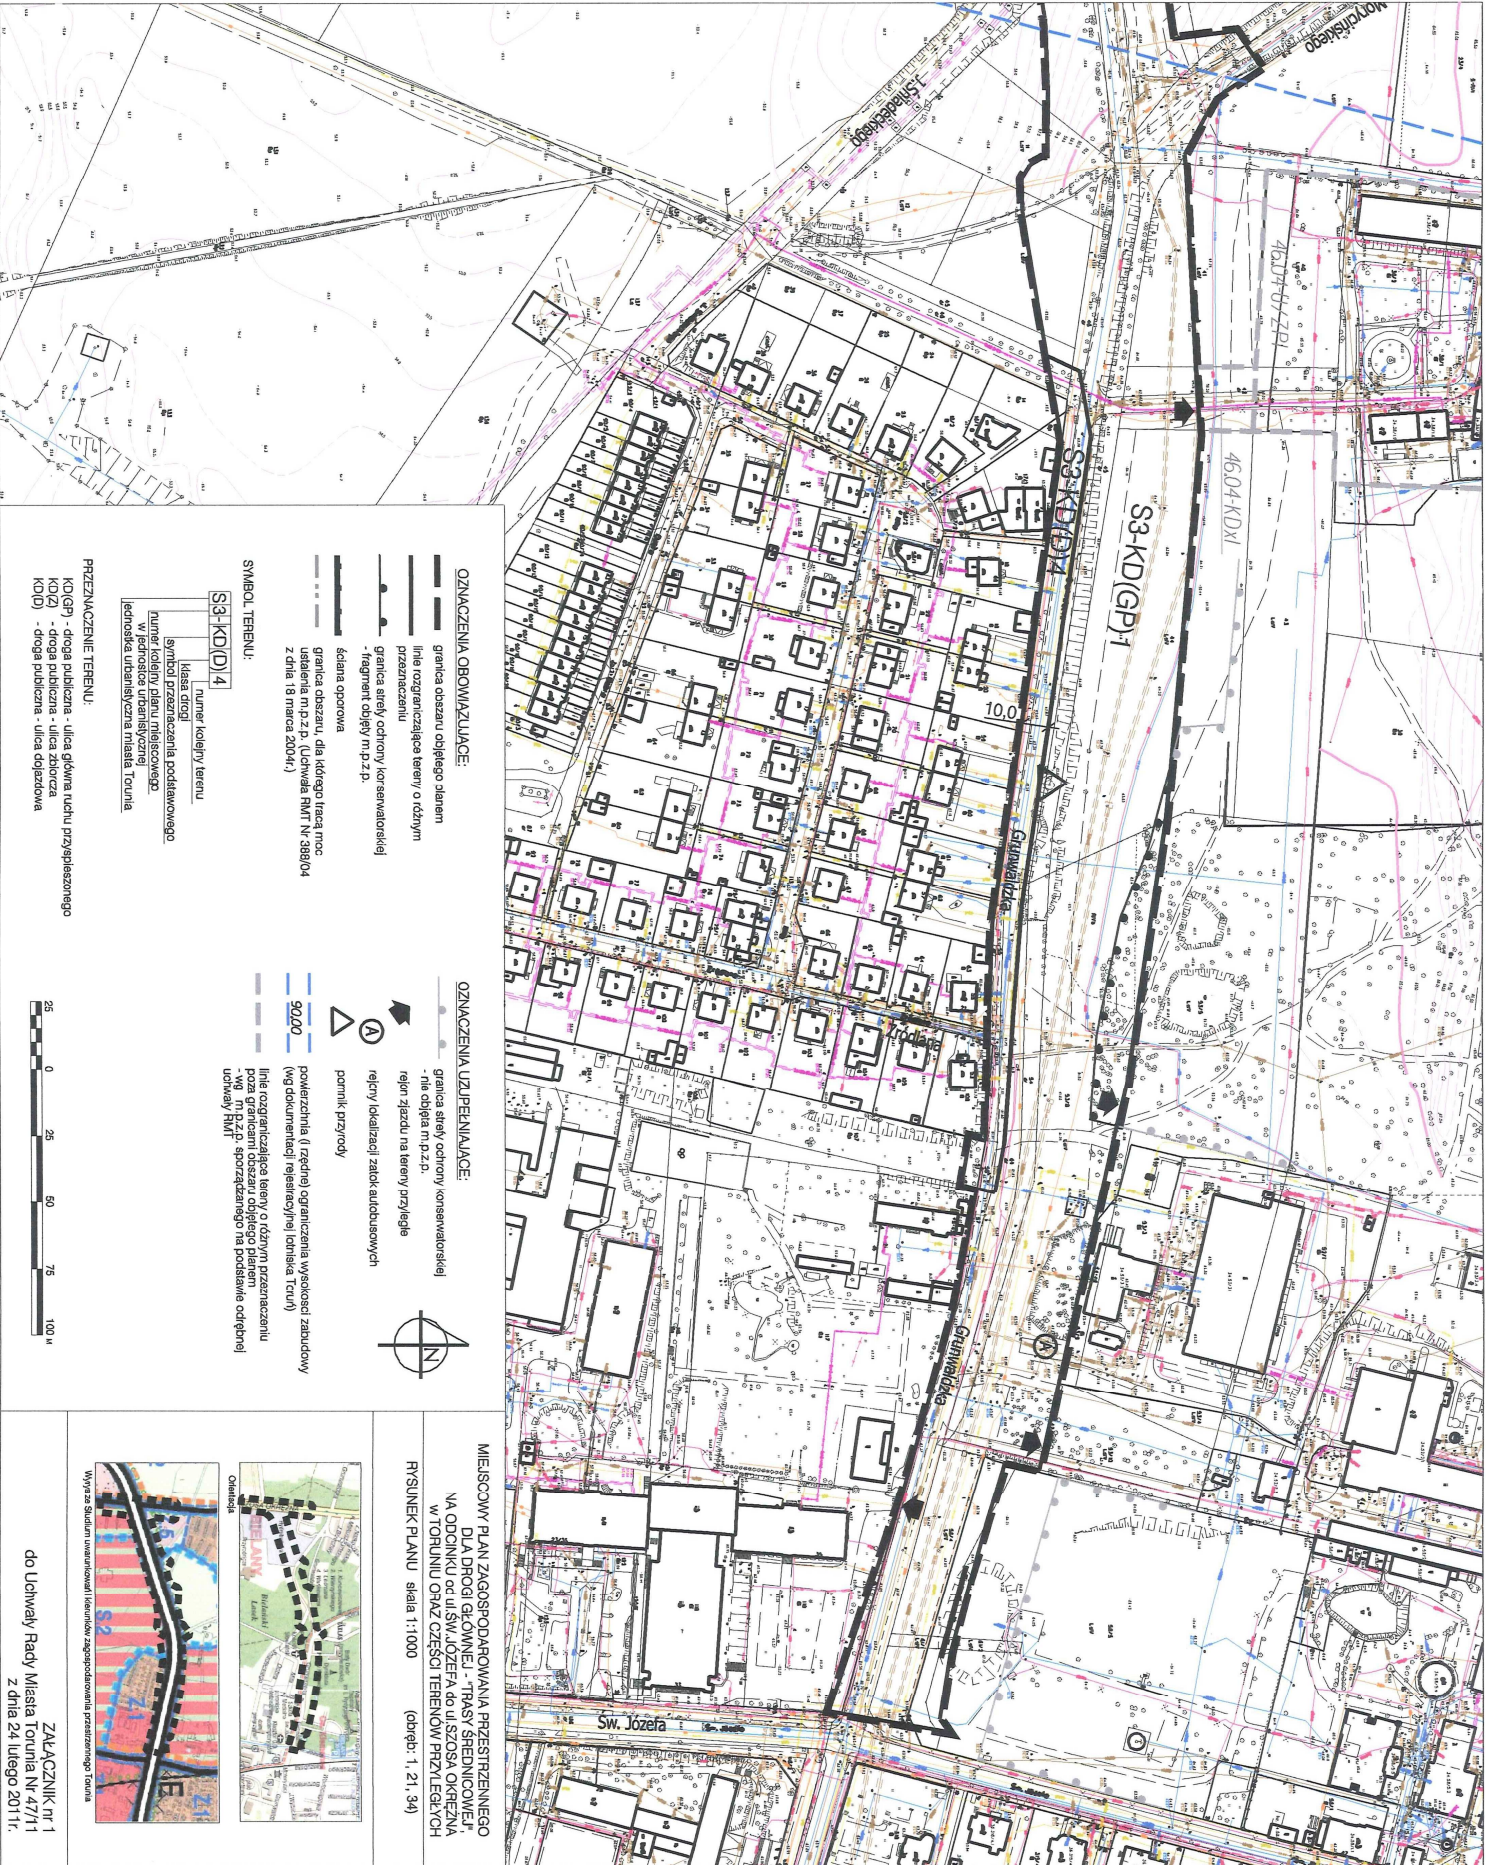

OZNACZENIA OBOWIĄZUJĄCE:

- granicza obszaru objętego planem
- linia rozgraniczająca tereny o różnym przeznaczeniu
- granicza strefy ochrony konserwatorskiej
- fragment objęty m.p.z.p.
- ściana oporowa
- granicza obszaru, dla którego trasa moc ustaleni m.p.z.p. (uchwała RMT Nr 389/04 z dnia 18 marca 2004r.)

SYMBOL TERENU:

- S3-KD(D)4**
- numery terenu
- symbol przeznaczenia podziałowego
- numery terenu planu miejscowego w podrobie urbanistycznej
- jednostka urbanistyczna miasta Torunia

PRZEZNACZENIE TERENU:

- KO(GP) - droga publiczna - ulica główna i ulica przyspieszająca
- KO(D) - droga publiczna - ulica zbiorcza
- KO(D) - droga publiczna - ulica dojazdowa



OZNACZENIA UŻYTKU:

- granicza strefy ochrony konserwatorskiej
- nie objęta m.p.z.p.
- rejon zjazdu na tereny przyległe
- rejon /określenie/ znaków audyosygnal
- parking przydrożny
- powierzchnia (i rejon) ograniczenia w wysokości zabudowy (wg dokumentacji rejestrowej /planu /trasy)
- linia rozgraniczająca tereny o różnym przeznaczeniu poza granicami obszaru objętego planem
- wg m.p.z.p. sporządzonego na podstawie odrębnej uchwały RMT



MIEJSOWY PLAN ZAGOSPODAROWANIA PRZESTRZENNEGO

DLA DROGI GŁÓWNEJ - TRASY ŚREDNICOWEJ
NA ODCINKU od ul. SW. JÓZEFA do ul. SZOSA OKRĘŻNA
W TORUNIU ORAZ CZĘŚCI TERENÓW PRZYLEGŁYCH
RYSUNEK PLANU skala 1:1000 (dopis: 1, 21, 34)

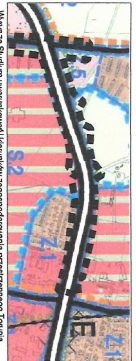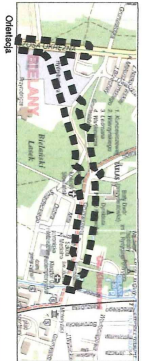

Wytyczne (zgodnie z warunkami) terenów zagospodarowania przestrzennego Torunia

ZALĄCZNIK nr 1
do Uchwały Rady Miasta Torunia Nr 47/11
z dnia 24 lutego 2011r.