


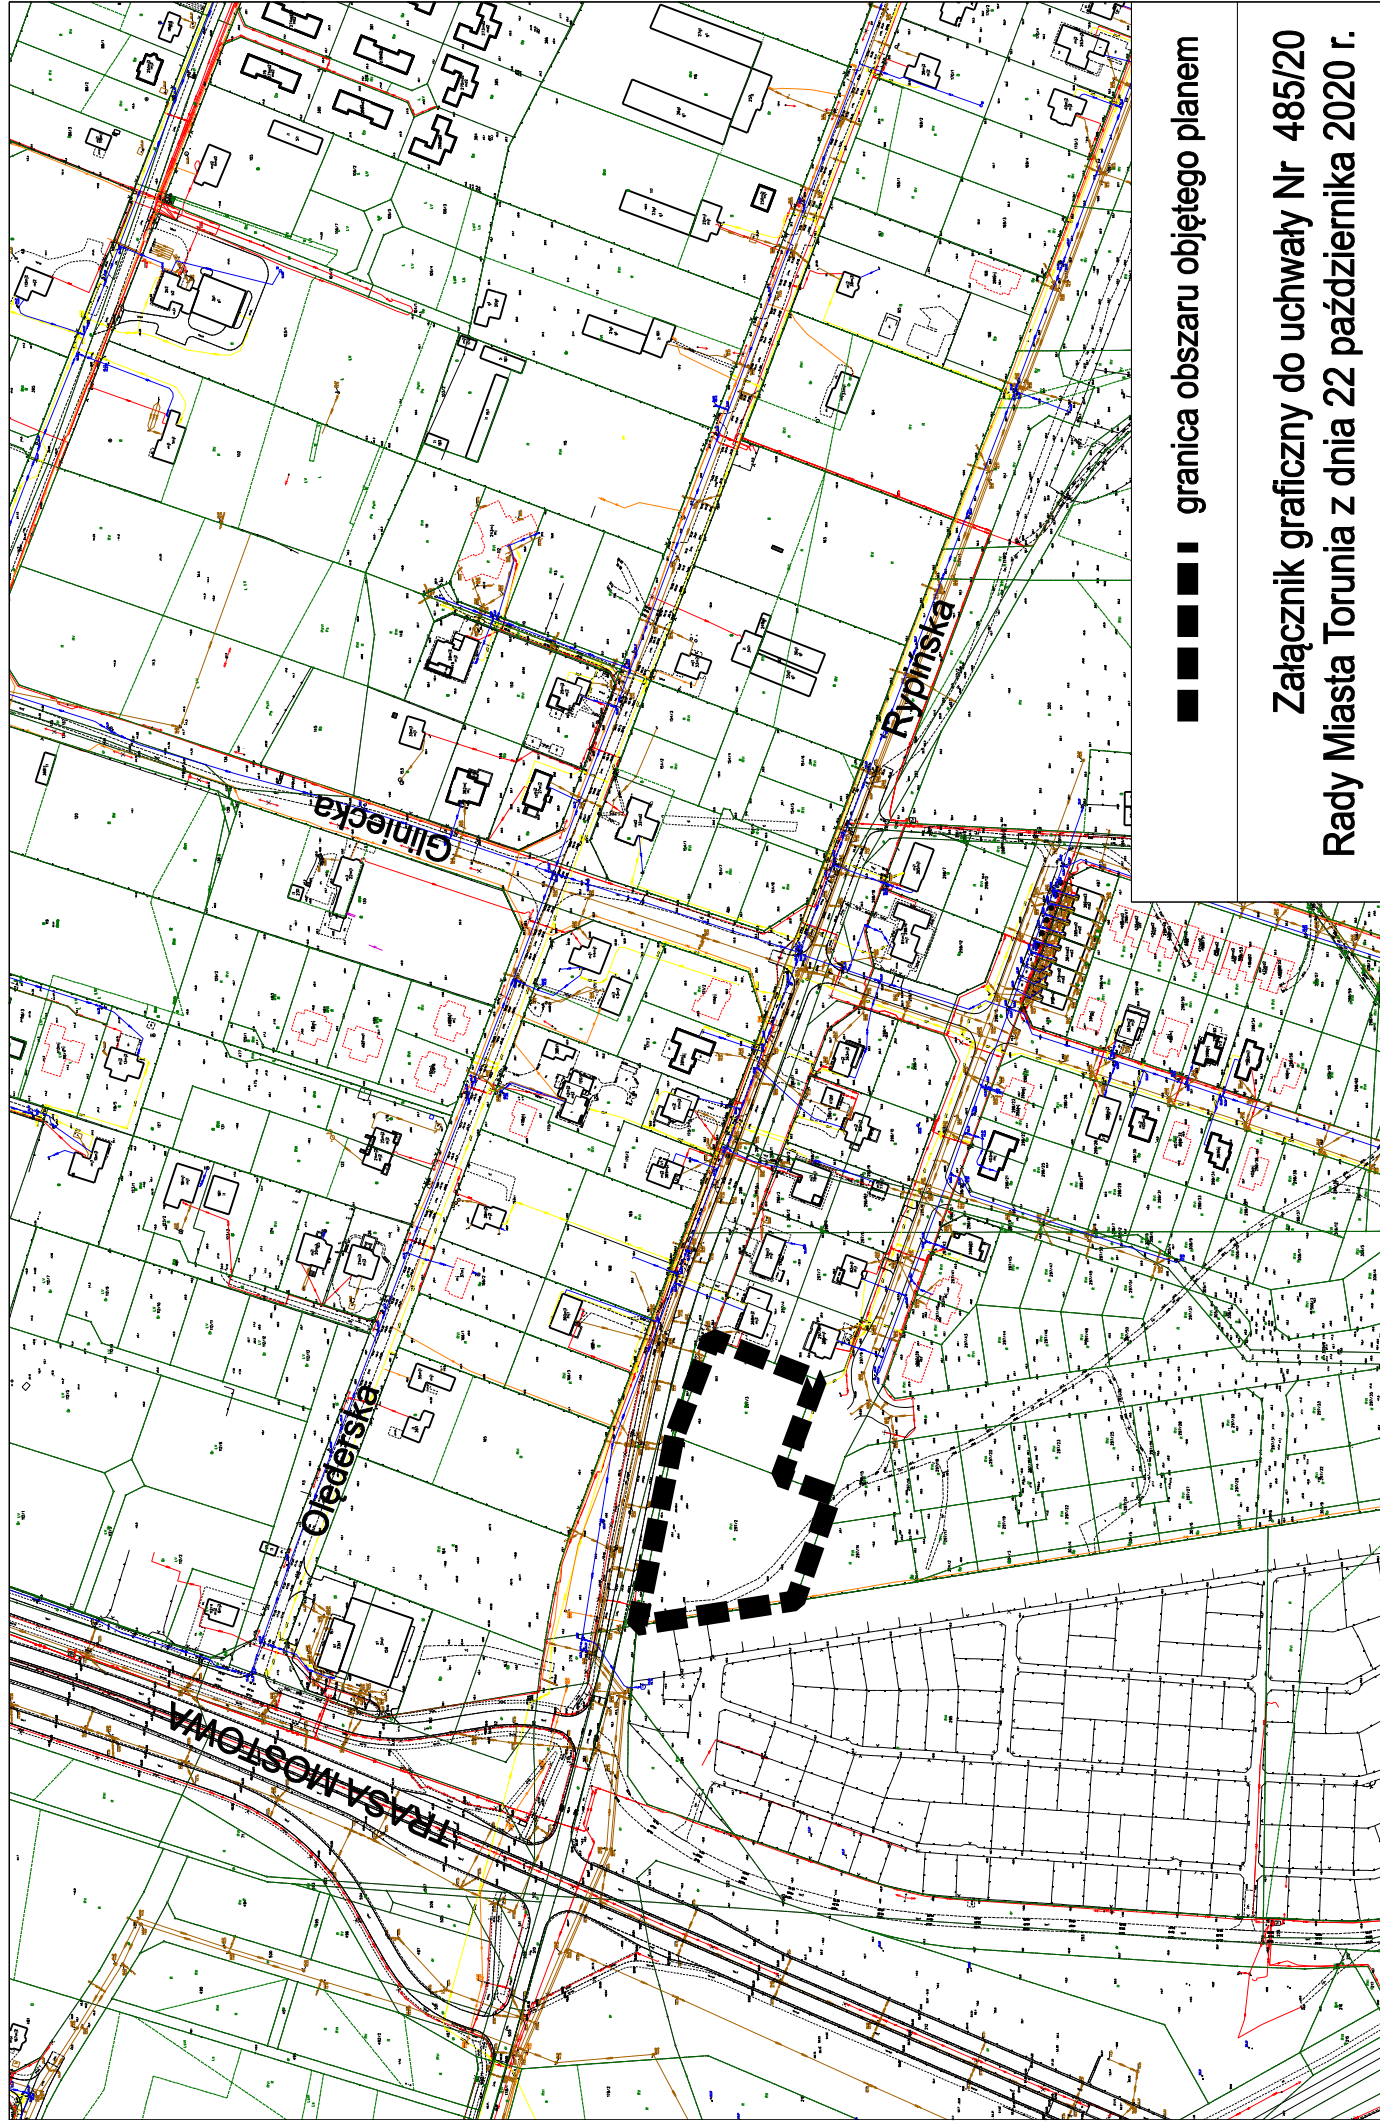

■ ■ ■ ■ ■ granica obszaru objętego planem

Załącznik graficzny do uchwały Nr 485/20
Rady Miasta Torunia z dnia 22 października 2020 r.