


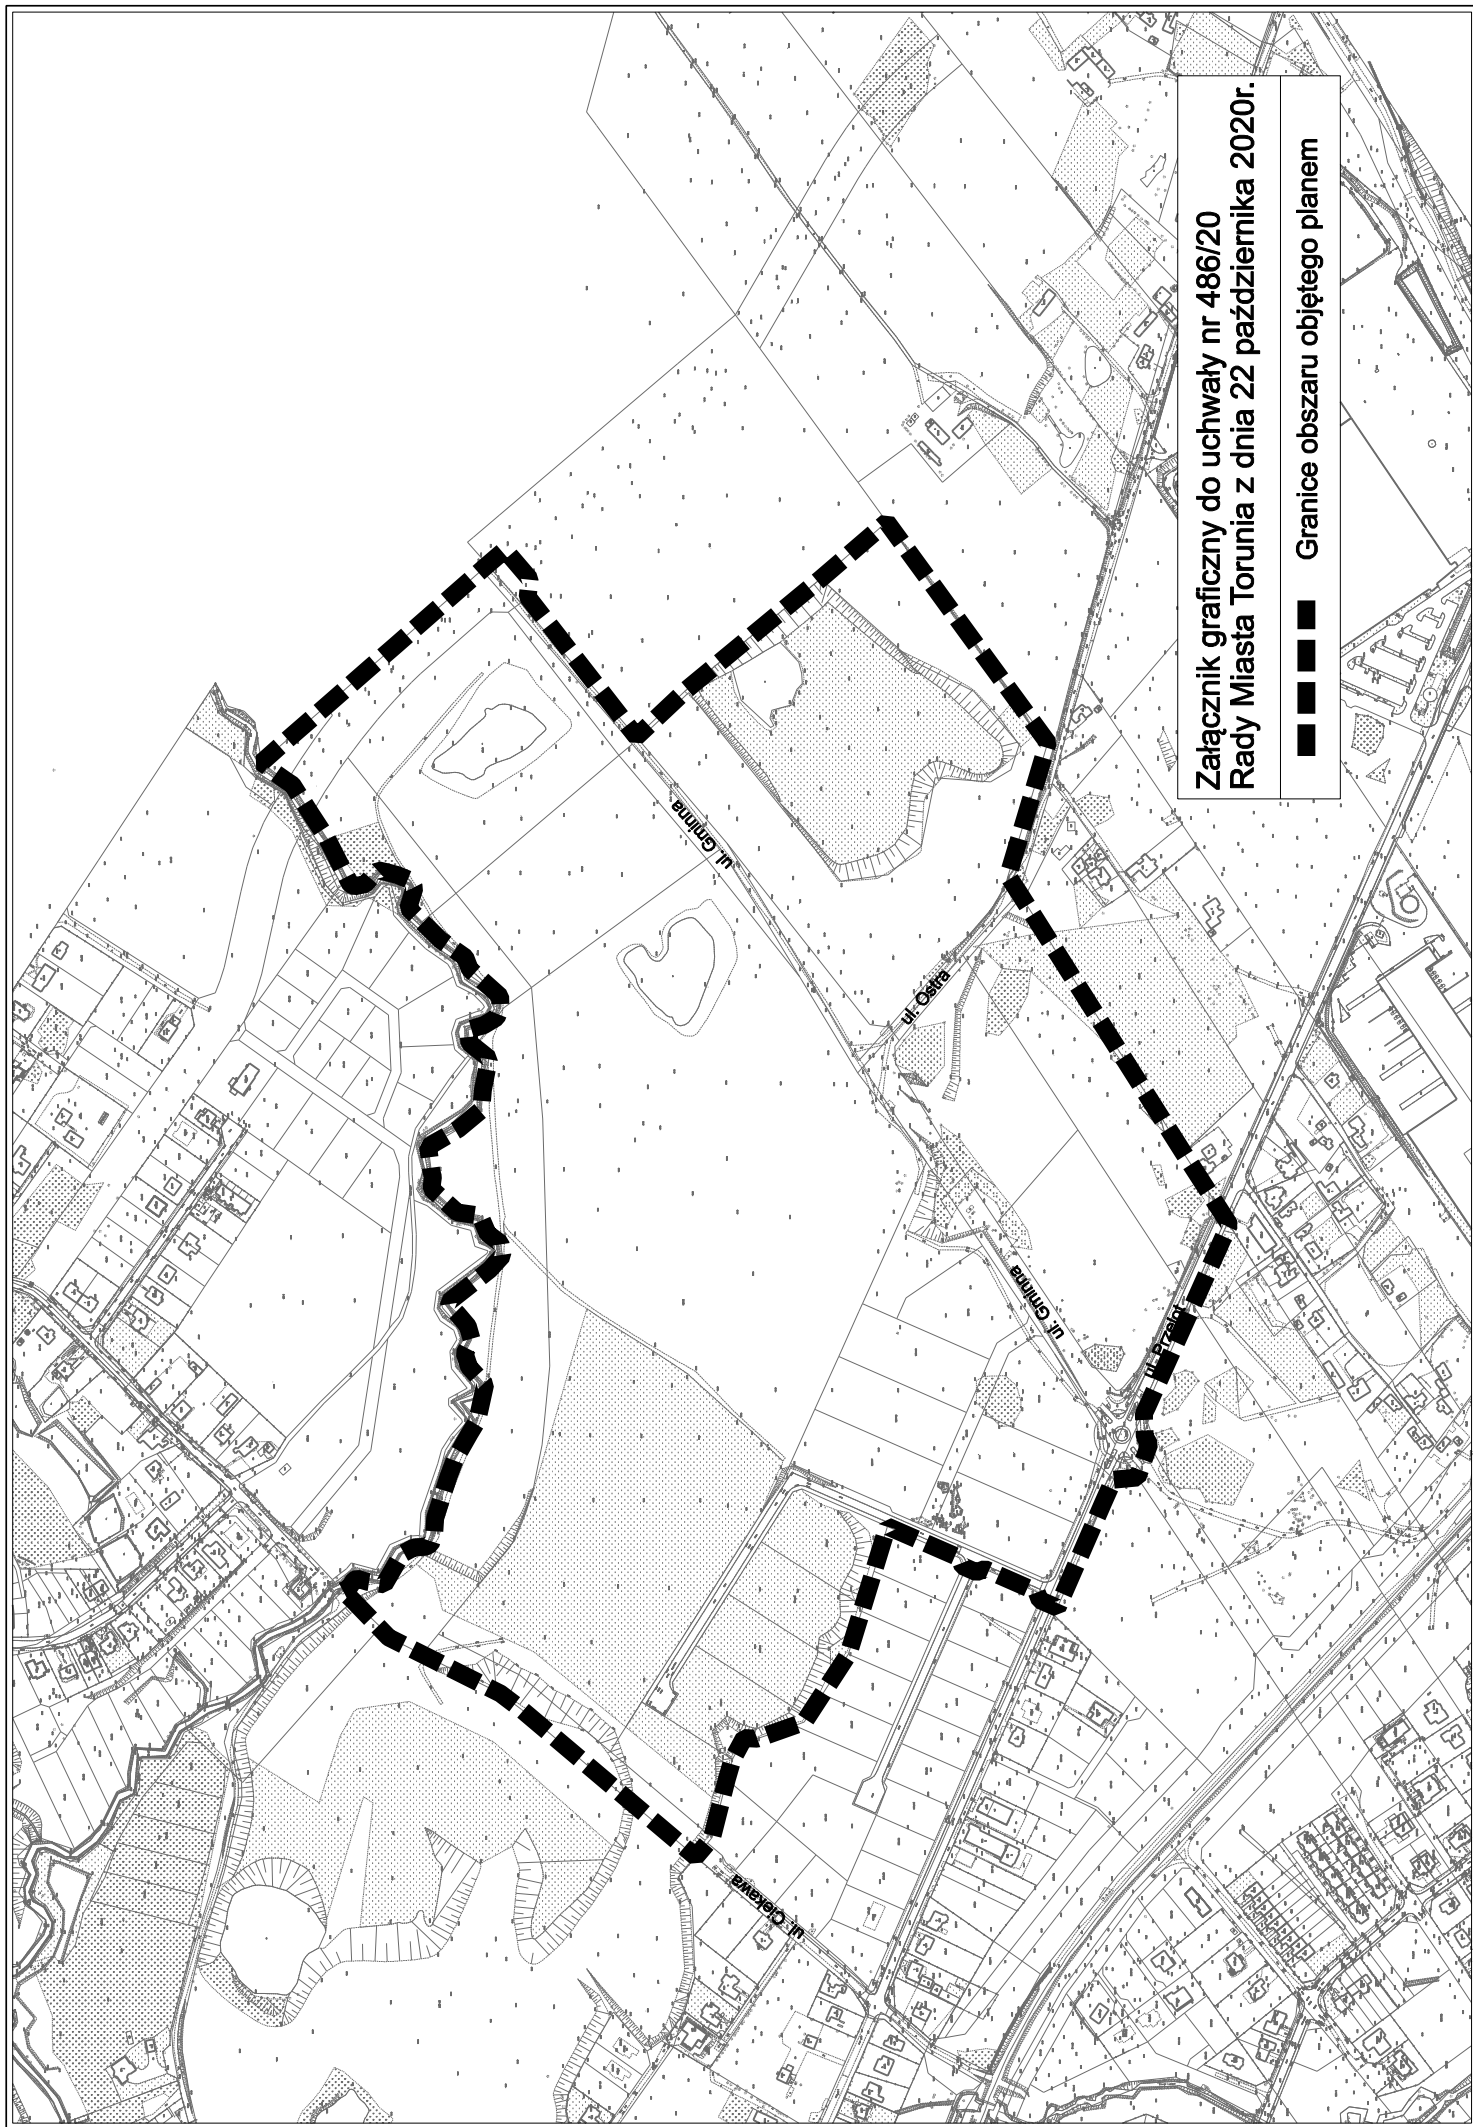

Załącznik graficzny do uchwały nr 486/20
Rady Miasta Torunia z dnia 22 października 2020r.

■ ■ ■ ■ ■ Granice obszaru objętego planem