


Załącznik do uchwały nr 491/20
Rady Miasta Torunia
z dnia 22 października 2020 r.



Legenda:

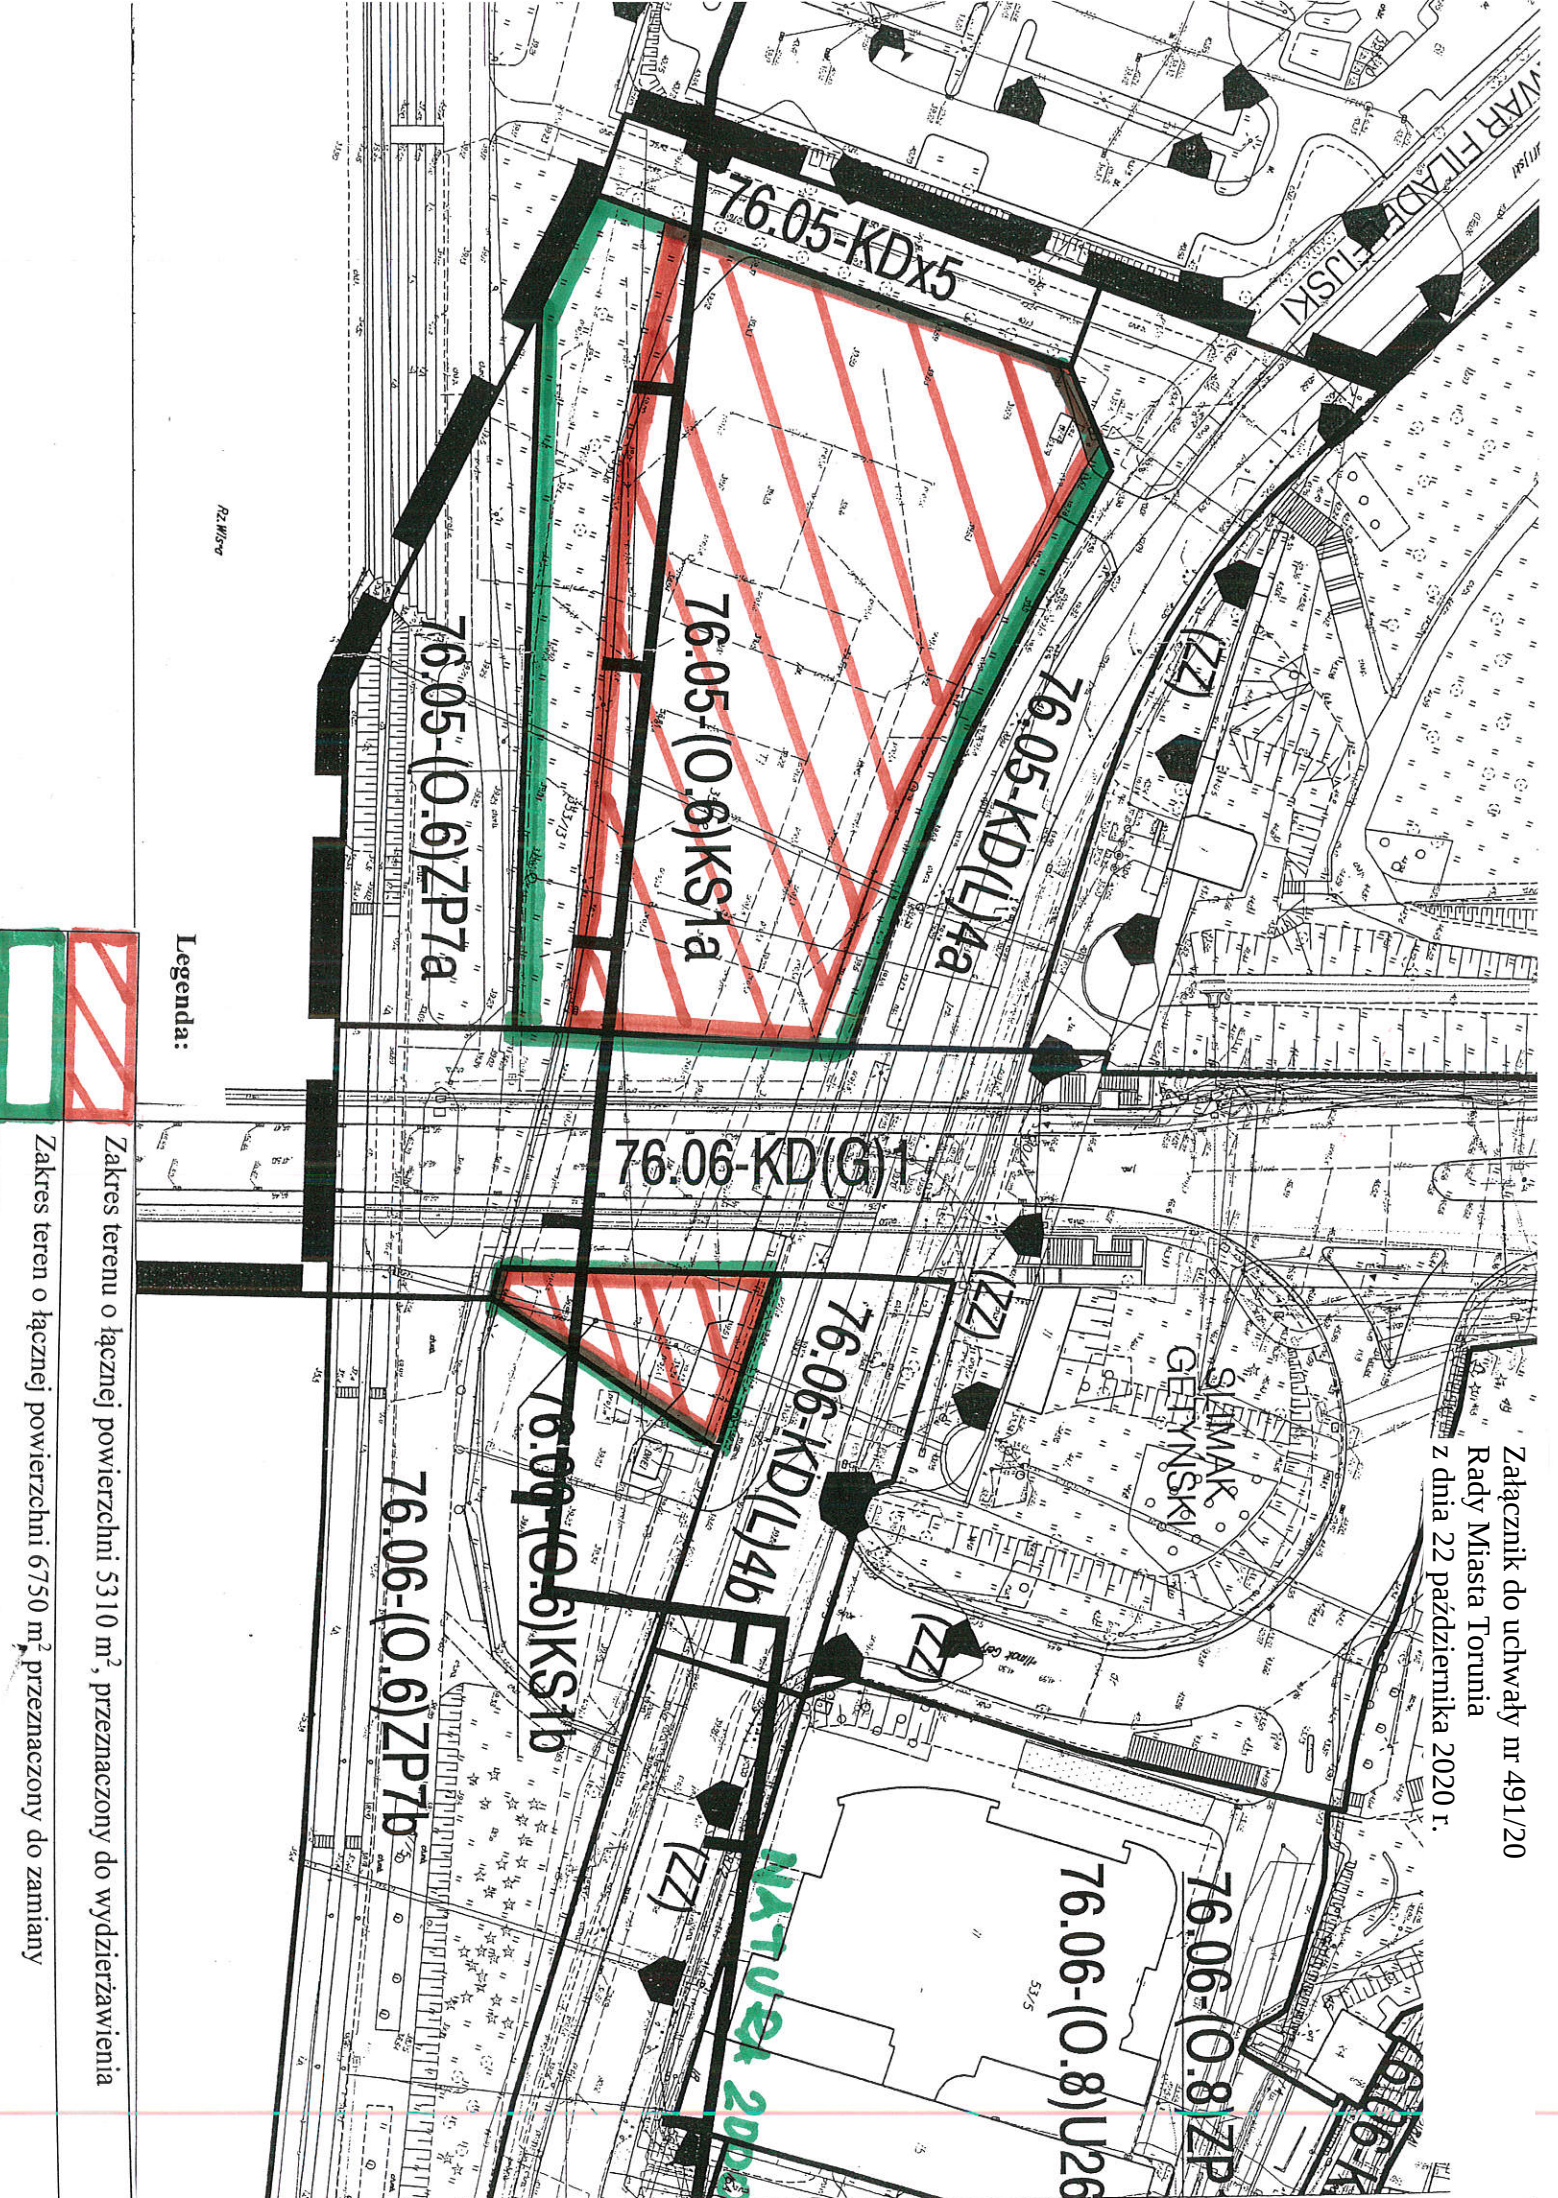

Zakres terenu o łącznej powierzchni 5310 m², przeznaczony do wydzierżawienia

Zakres teren o łącznej powierzchni 6750 m², przeznaczony do zamiany