


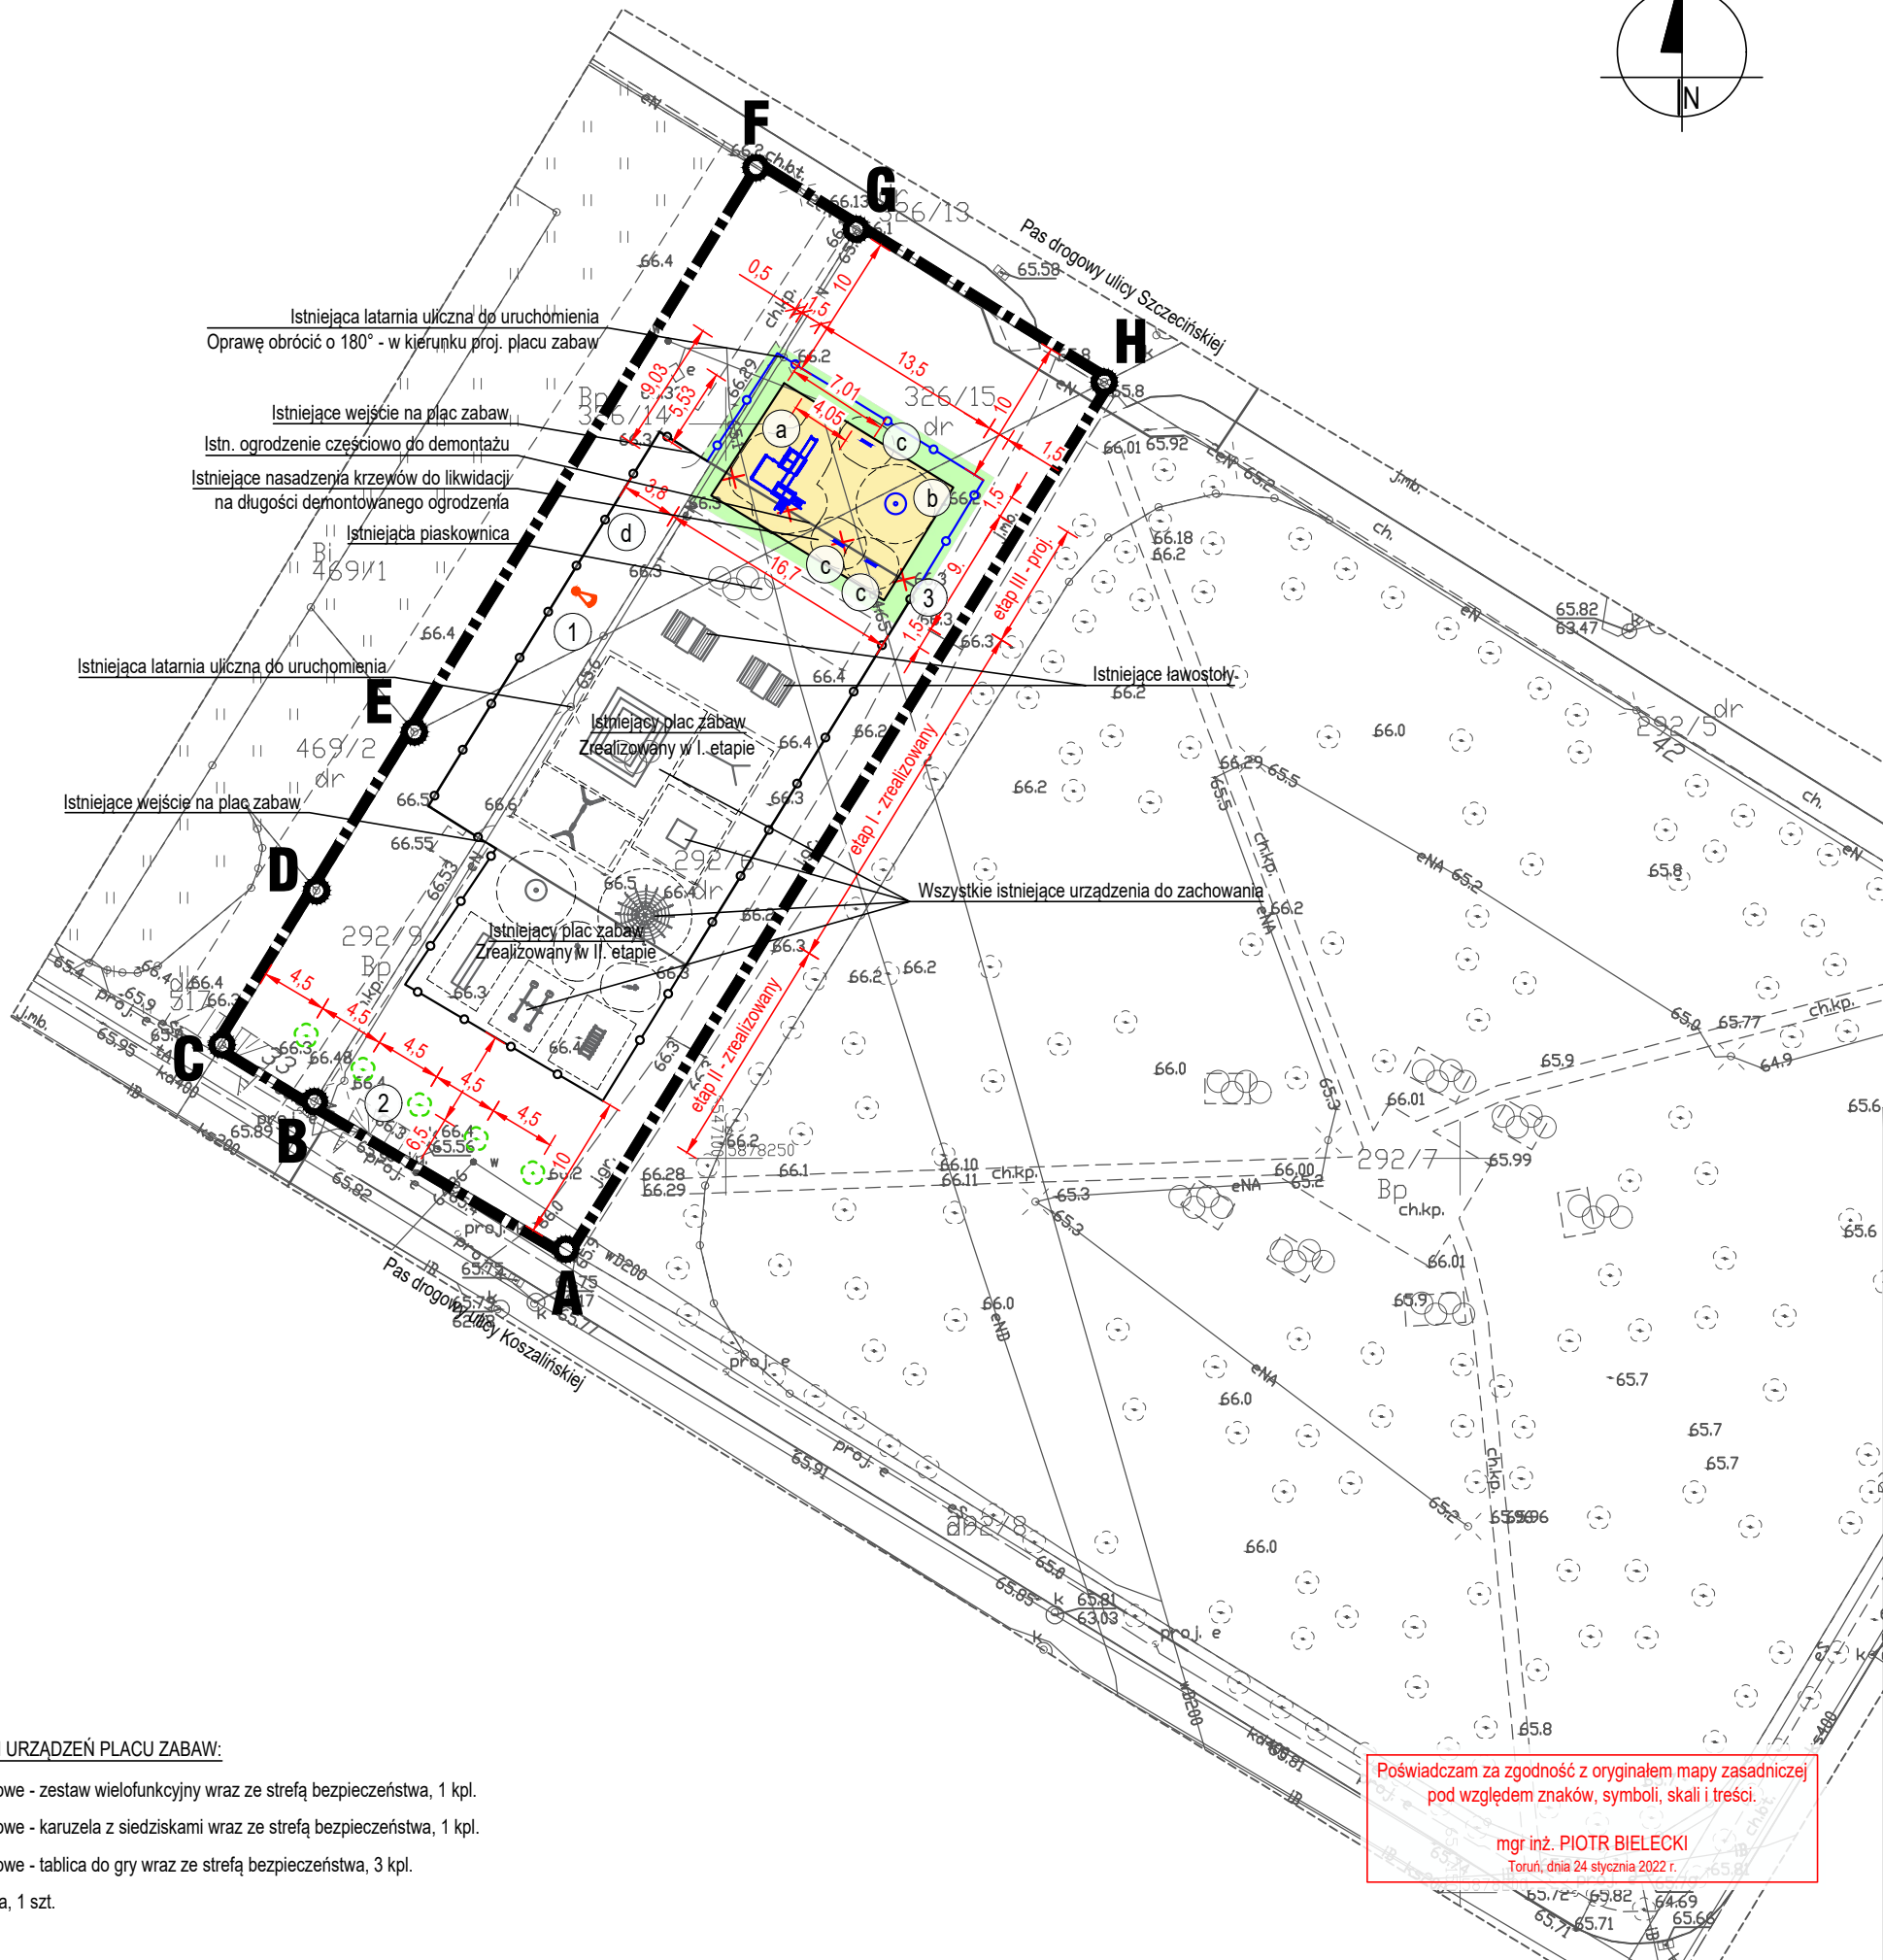

OZNACZENIA PROJEKTOWANYCH URZĄDZEŃ PLACU ZABAW:

- Projektowane urządzenie zabawowe - zestaw wielofunkcyjny wraz ze strefą bezpieczeństwa, 1 kpl.
- Projektowane urządzenie zabawowe - karuzela z siedziskami wraz ze strefą bezpieczeństwa, 1 kpl.
- Projektowane urządzenie zabawowe - tablica do gry wraz ze strefą bezpieczeństwa, 3 kpl.
- Projektowana tablica informacyjna, 1 szt.

Poświadczam za zgodność z oryginałem mapy zasadniczej
pod względem znaków, symboli, skali i treści.

mgr inż. PIOTR BIELECKI
Toruń, dnia 24 stycznia 2022 r.

UWAGI:

- Nie wyklucza się istnienia urządzeń podziemnych podlegających inwentaryzacji, a nie zainwentaryzowanych.
- Wszystkie wymiary podano w metrach.
- Wszystkie wymiary i rzędne należy sprawdzić na budowie przed przystąpieniem do kolejnych etapów budowy oraz zamiawianiem produktów budowlanych, a zaistniałe niezgodności należy wyjaśnić i uzgodnić z nadzorem autorskim.
- Uwagi i opisy zamieszczone w części opisowej projektu są integralną częścią niniejszego opracowania.
- Bilans terenu znajduje się w części opisowej niniejszego opracowania.
- Wszystkie drzewa do zachowania i ochrony.
- Wszystkie ewentualne zmiany należy uzgodnić z nadzorem autorskim.

LEGENDA:

- Granica opracowania ≠ granica działki
- Planowane nasadzenia drzew
- Ogrodzenie istniejące
- Ogrodzenie projektowane
- Ogrodzenie do likwidacji
- Projektowane obrzeże betonowe 8x30x100 cm
- Projektowana nawierzchnia bezpieczna - piasek drobny
- Projektowane uzupełnienie trawników dywanowych
- 1. Projektowana odrębnym oprac. kamera monitoringu miejskiego
- 2. Projektowane nasadzenia drzew - dąb czerwony, 5 szt. w rozstawie co 4,5m
- 3. Fragment istniejącego ogrodzenia do demontażu, wykonanie nowo projektowanego ogrodzenia

0	-	-
rewizja	data	opis zmian i uwagi

X-BUD

Biuro Projektowe X-BUD Piotr Bielecki
87-100 Toruń (Poland), ulica Jana Dekerta 22
tel./fax +48 56 654 0648, www.XBUD.com.pl

inwestor	Gmina Miasta Toruń 87-100 Toruń, ulica Wały generała Władysława Sikorskiego 8		
inwestycja	Rozbud. wielopokoleniowej przestrzeni rekreac. dla mieszkańc. os. Bielawy - III. etap 87-100 Toruń, ul. Szczecińska 42, działki nr 292/6, 292/9, 326/14 i 326/15 z obrębu 53		
faza projektu	PROJEKT ZAGOSPODAROWANIA TERENU		
temat rysunku	PROJEKTOWANE ZAGOSPODAROWANIE TERENU		
branża	OGÓLNOBUDOWLANA		
funkcja	imię i nazwisko	nr uprawnień i specjalność	podpis
projektant	mgr inż. PIOTR BIELECKI	BP-RN-V/9/TO/81 w specjalności konstrukcyjno-budowlanej	
projektant	mgr inż. arch. ANNA SZULC	UAN-IV/8346/126/TO/88 w specjalności architektonicznej	
opracowanie	mgr inż. SŁAWOMIR BIELECKI		
kod obiektu	format	skala	data
-	A3	1:500	24 stycznia 2022
			nr rys.
			Z-01
			rewizja
			B

Prawa autorskie do tego rysunku przysługują firmie X-BUD
Projekt ten chroniony jest prawem zgodnie z Ustawą o Prawie Autorskim. Wszelkie kopiowanie, powielanie, odstępowanie i dokonywanie zmian w całości lub części bez zgody autora jest niedozwolone i podlega karze.
This document is the exclusive property of X-BUD
Project cannot be used or reproduced in part or as whole without the consent of the Designer.
Reproduction or use without written permission of the Designer is prohibited.