



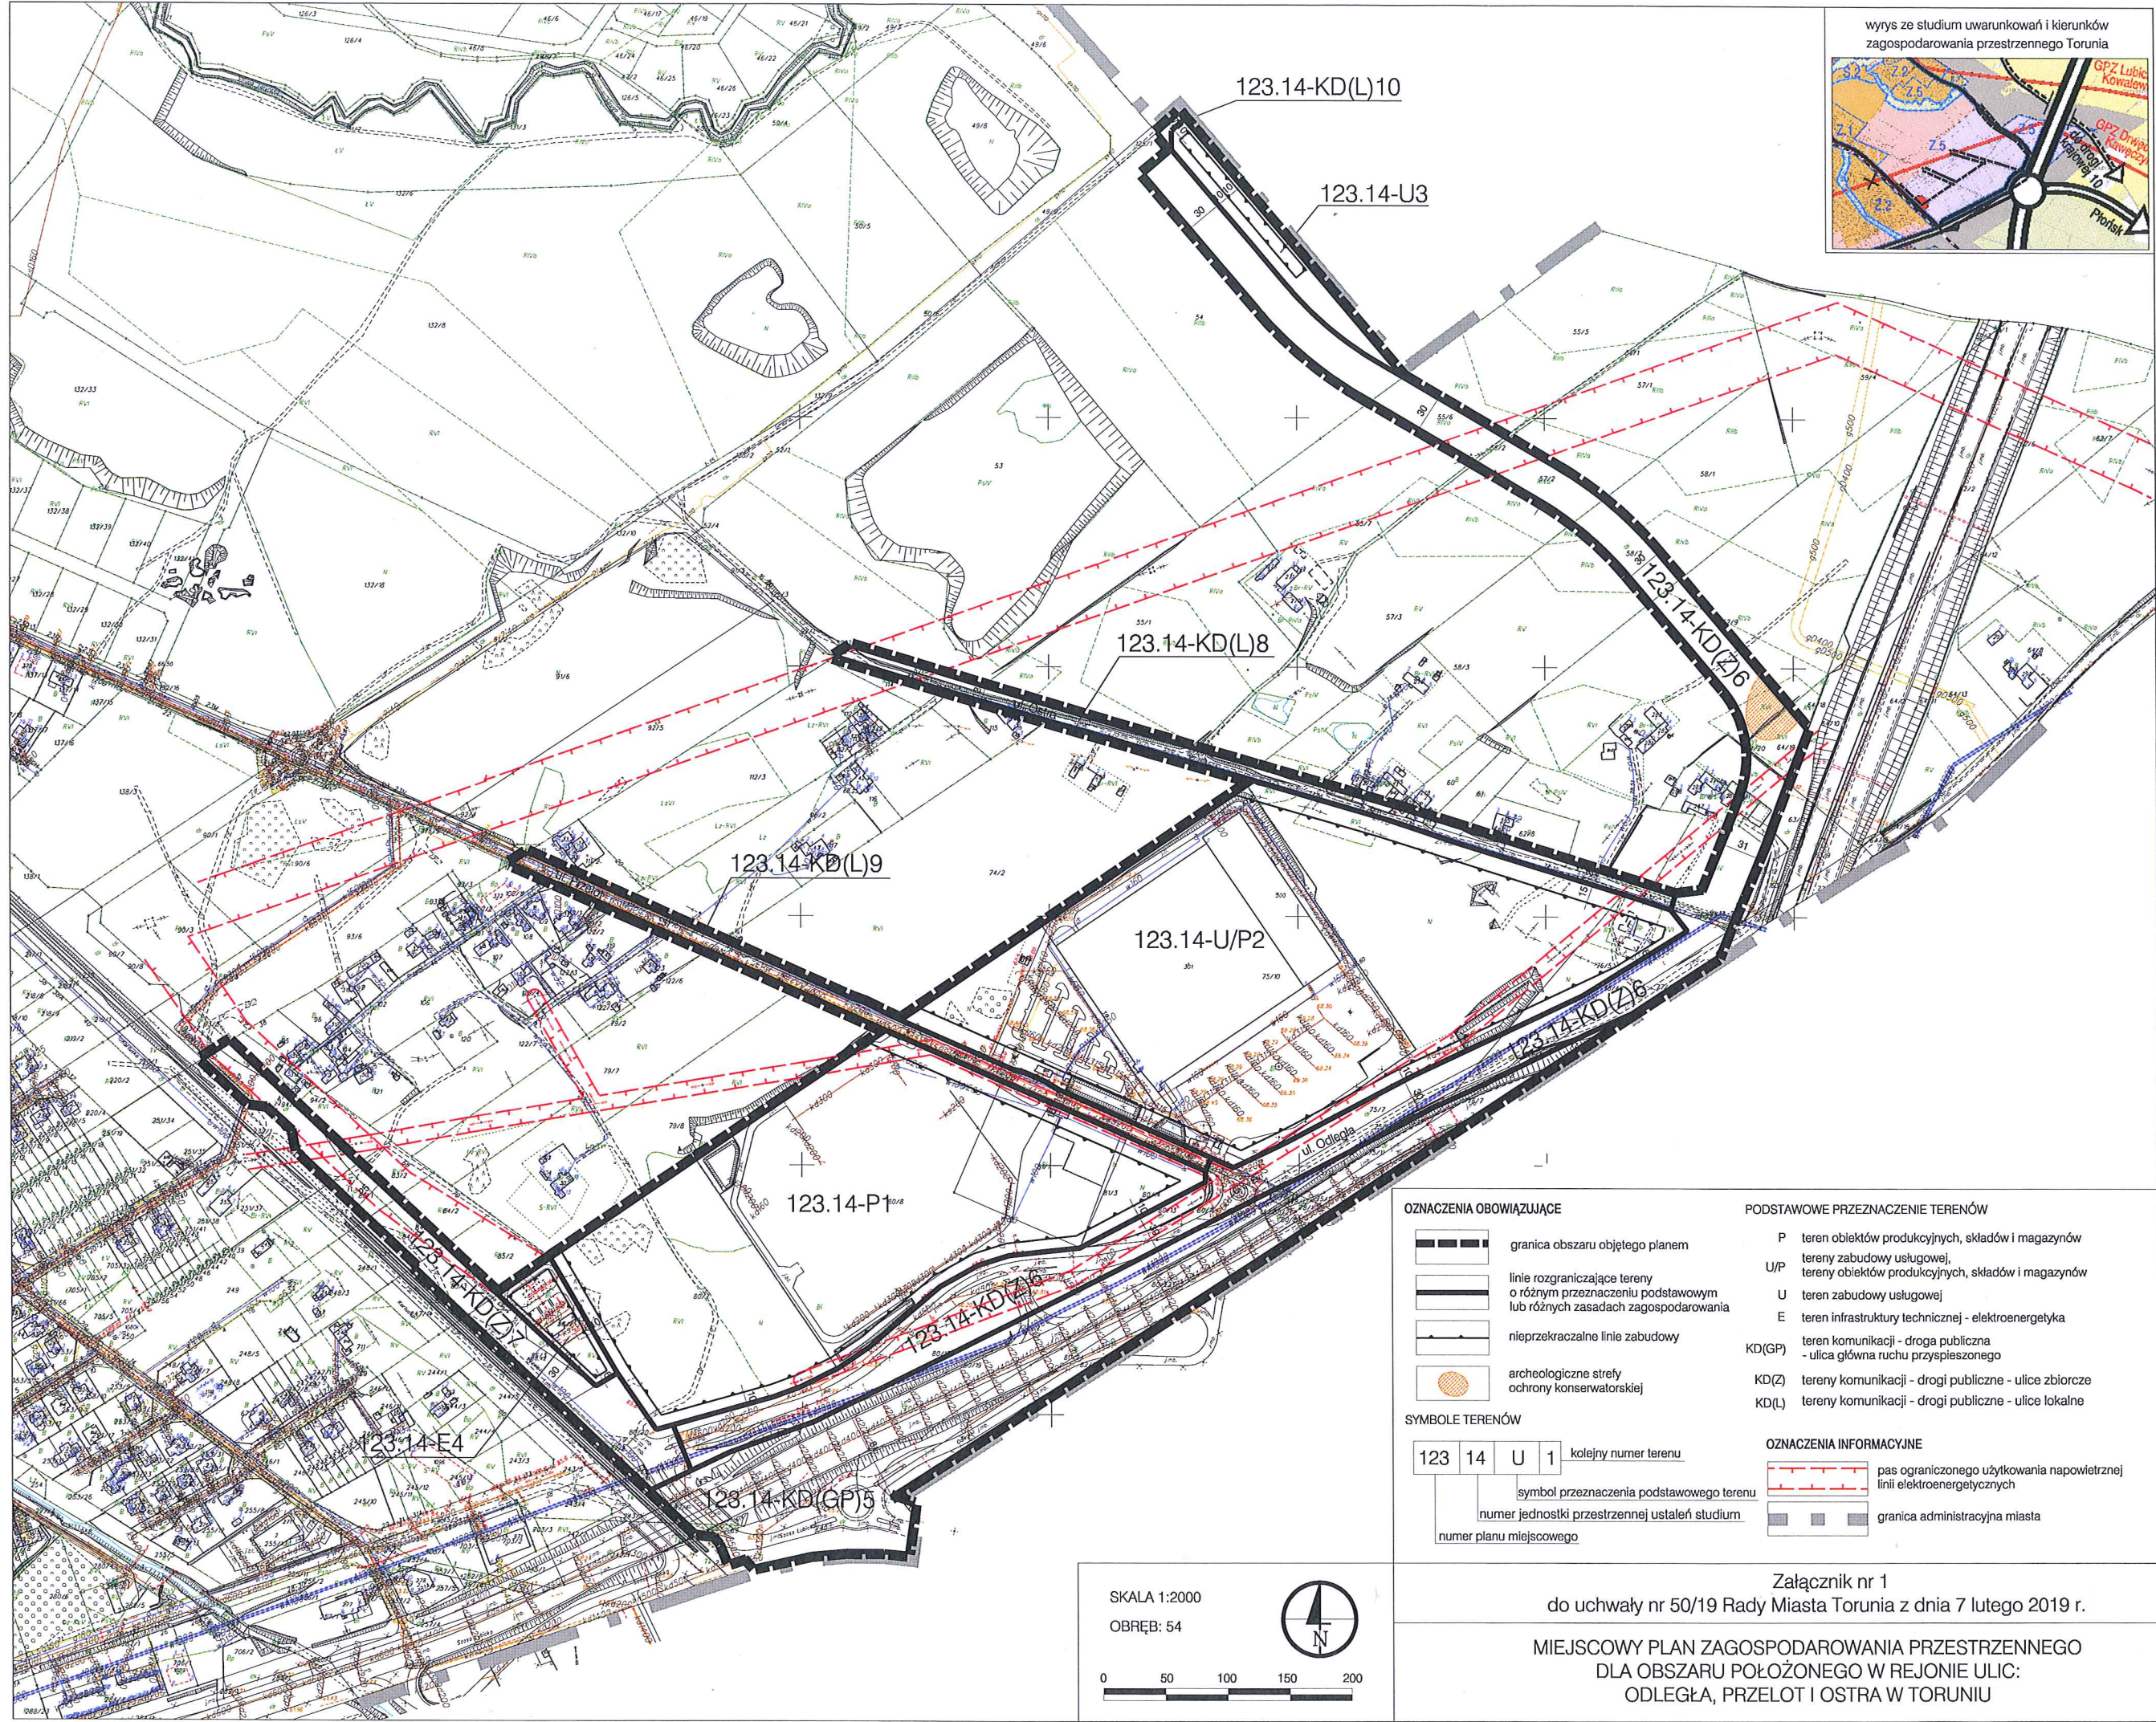

OZNACZENIA OBOWIĄZUJĄCE		PODSTAWOWE PRZEZNACZENIE TERENÓW	
	granica obszaru objętego planem	P	teren obiektów produkcyjnych, składów i magazynów
	linie rozgraniczające tereny o różnym przeznaczeniu podstawowym lub różnych zasadach zagospodarowania	U/P	tereny zabudowy usługowej, terenów obiektów produkcyjnych, składów i magazynów
	nieprzekraczalne linie zabudowy	U	teren zabudowy usługowej
	archeologiczne strefy ochrony konserwatorskiej	E	teren infrastruktury technicznej - elektroenergetyka
SYMBOLE TERENÓW		KD(GP)	teren komunikacji - droga publiczna - ulica główna ruchu przyspieszonego
123 14 U 1	kolejny numer terenu	KD(Z)	tereny komunikacji - drogi publiczne - ulice zbiorcze
	symbol przeznaczenia podstawowego terenu	KD(L)	tereny komunikacji - drogi publiczne - ulice lokalne
	numer jednostki przestrzennej ustaleń studium	OZNACZENIA INFORMACYJNE	
	numer planu miejscowego		pas ograniczonego użytkowania napowietrznej linii elektroenergetycznych
			granica administracyjna miasta

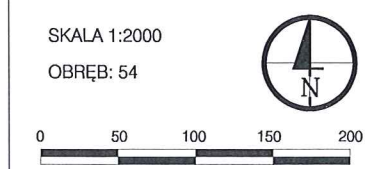

Załącznik nr 1
do uchwały nr 50/19 Rady Miasta Torunia z dnia 7 lutego 2019 r.

**MIJSCOWY PLAN ZAGOSPODAROWANIA PRZESTRZENNEGO
DLA OBSZARU POŁOŻONEGO W REJONIE ULIC:
ODLEGA, PRZELOT I OSTRA W TORUNIU**