


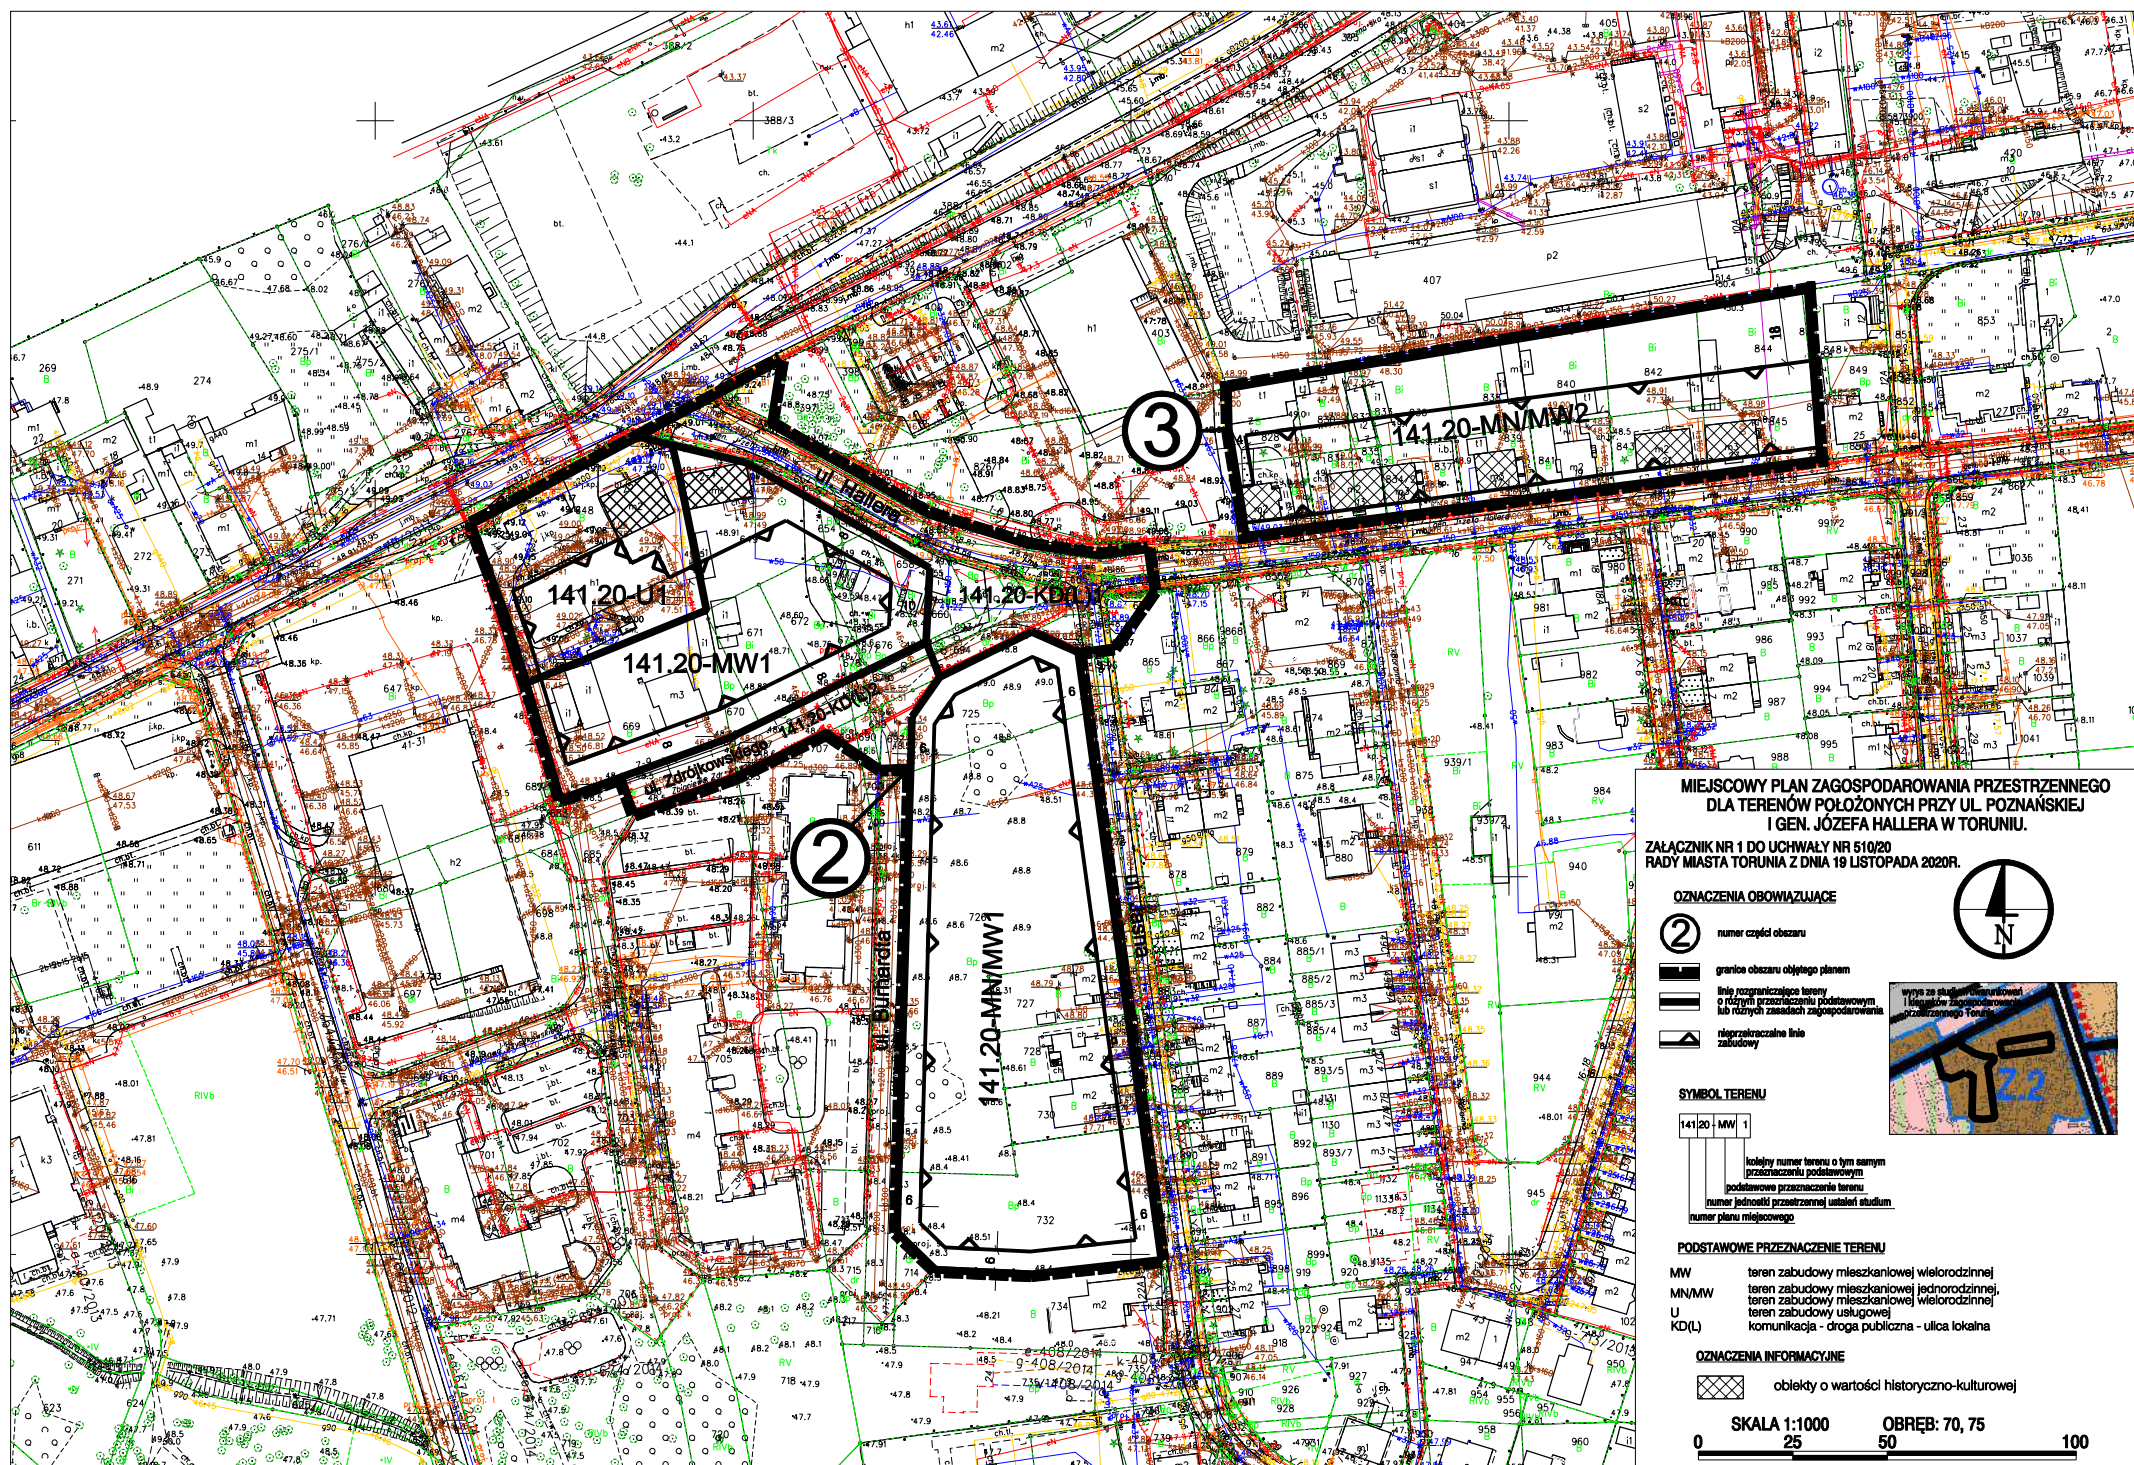

**MIEJSKOWY PLAN ZAGOSPODAROWANIA PRZESTRZENNEGO
DLA TERENÓW POŁOŻONYCH PRZY UL. POZNANSKIEJ
I GEN. JÓZEFA HALLERA W TORUNIU.**

**ZAŁĄCZNIK NR 1 DO UCHWAŁY NR 510/20
RADY MIASTA TORUNIA Z DNIA 19 LISTOPADA 2020R.**

OZNACZENIA OBOWIAZUJĄCE

- ②** numer części obszaru
- granice obszaru objętego planem
- linie rozgraniczające tereny o różnych przeznaczeniach podstawowym lub różnych zasadach zagospodarowania
- nieprzeznaczalne linie zabudowy



SYMBOL TERENU

- 141.20 - MW 1**
- lokalny numer terenu o tym samym przeznaczeniu podstawowym
- podstawowe przeznaczenie terenu
- numer jednostki przestrzennej ustaleń studium
- numer planu miejscowego

PODSTAWOWE PRZEZNACZENIE TERENU

- MW** teren zabudowy mieszkaniowej wielorodzinnej
- MN/MW** teren zabudowy mieszkaniowej jednorodzinnej, teren zabudowy mieszkaniowej wielorodzinnej
- U** teren zabudowy usługowej
- KD(L)** komunikacja - droga publiczna - ulica lokalna

OZNACZENIA INFORMACYJNE

- ▨** obiekty o wartości historyczno-kulturowej

SKALA 1:1000

OBRĘB: 70, 75

0 25 50 100