


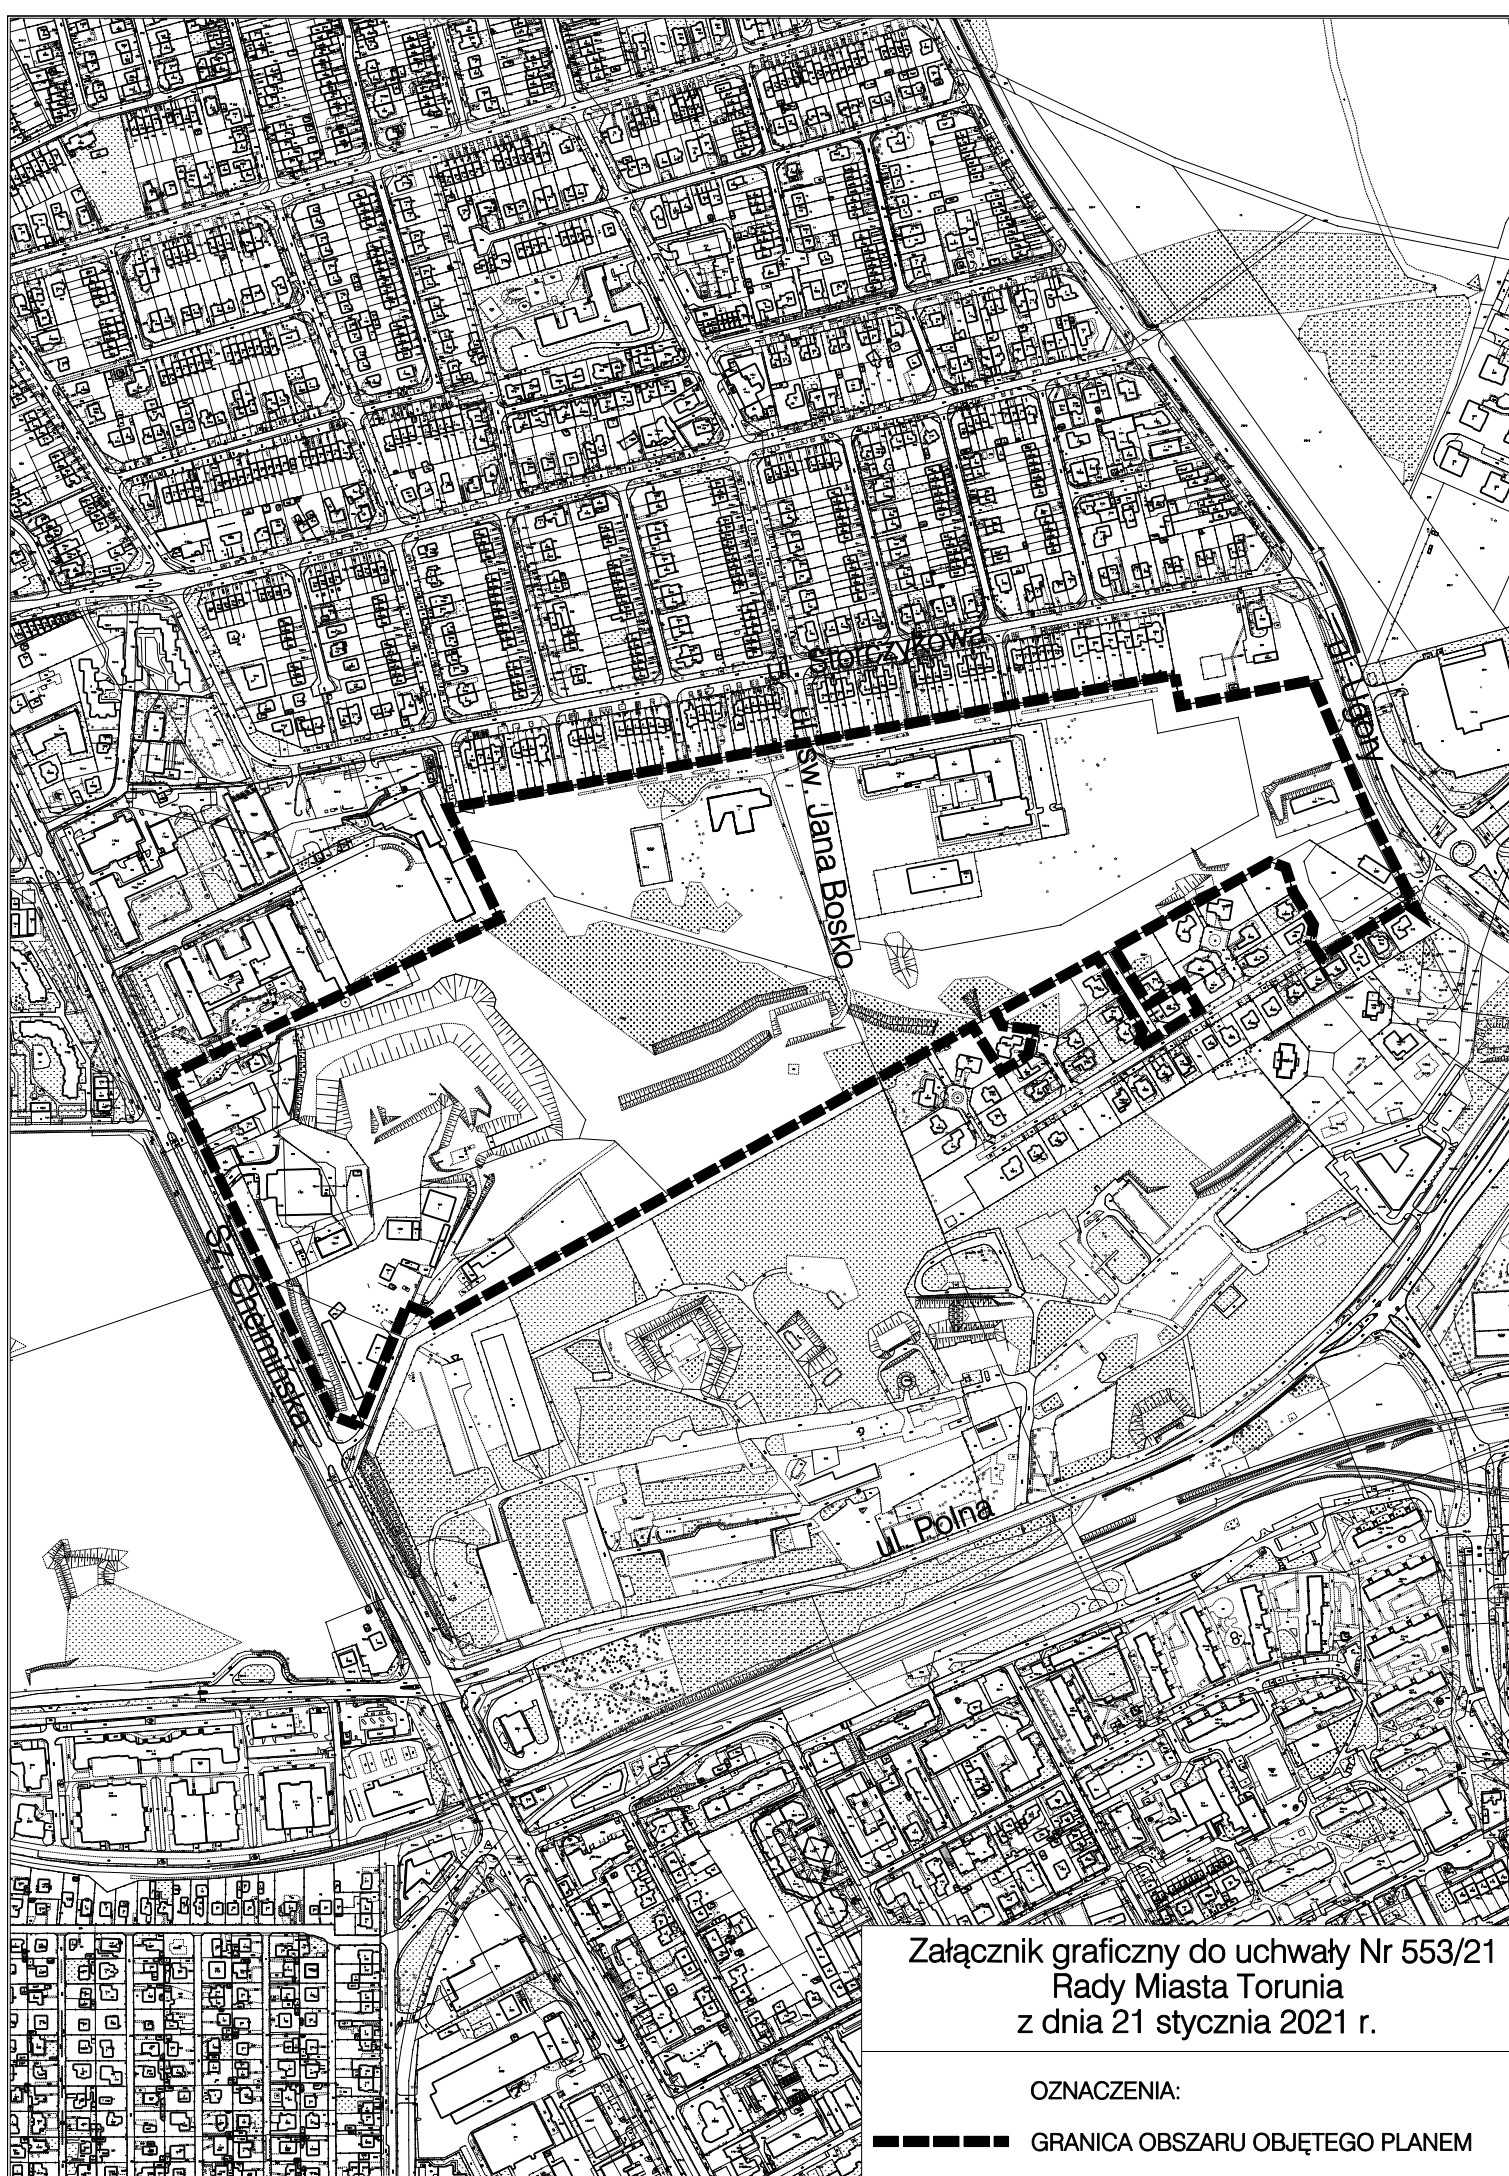

Załącznik graficzny do uchwały Nr 553/21
Rady Miasta Torunia
z dnia 21 stycznia 2021 r.

OZNACZENIA:

■■■■■■■■ GRANICA OBSZARU OBJĘTEGO PLANEM